


AUTOMATIKKSKAP


UTSTYR I SKAPFRONT

- OPERATØRPANEL
 - Med vender MANUELL-0-AUTO for avtrekksvifte
 - I tillegg skal det være egen knapp 'pause' for stopp av viften i en bestemt justerbar tid.
 - Vender går tilbake til auto etter utløpt tid.
 - Med lampetestbryter
 - Med knapp 'besøk' for besøk i stasjon.
 - Med indikering i bilde for drift av pumpe 1
 - Med indikering i bilde for drift av pumpe 2
 - Med indikering i bilde for ventilstilling i ventilkum
 - Med indikering i bilde for aktive alarmer. Ved å gå inn i alarmliste vises samtlige aktive alarmer i klartekst.
- NETTANALYSATOR
 - VARSLINGSPANEL JORDFEIL
 - VENDER MAN-0-AUTO PUMPE 1
 - VENDER MAN-0-AUTO PUMPE 2
 - VENDER P1-0-P2 NØDKJØRING

SKAPFRONT

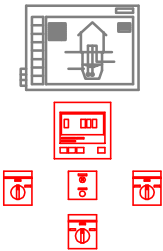


NB! ANTALL BRYTERE/DIODELAMPER/ETC. OG PLASSERING AV UTSTYR I TAVLEFRONT ER KUN VIST SKJEMATISK. RIKTIG PLASSERING FORETAS AV TAVLEBYGGER.

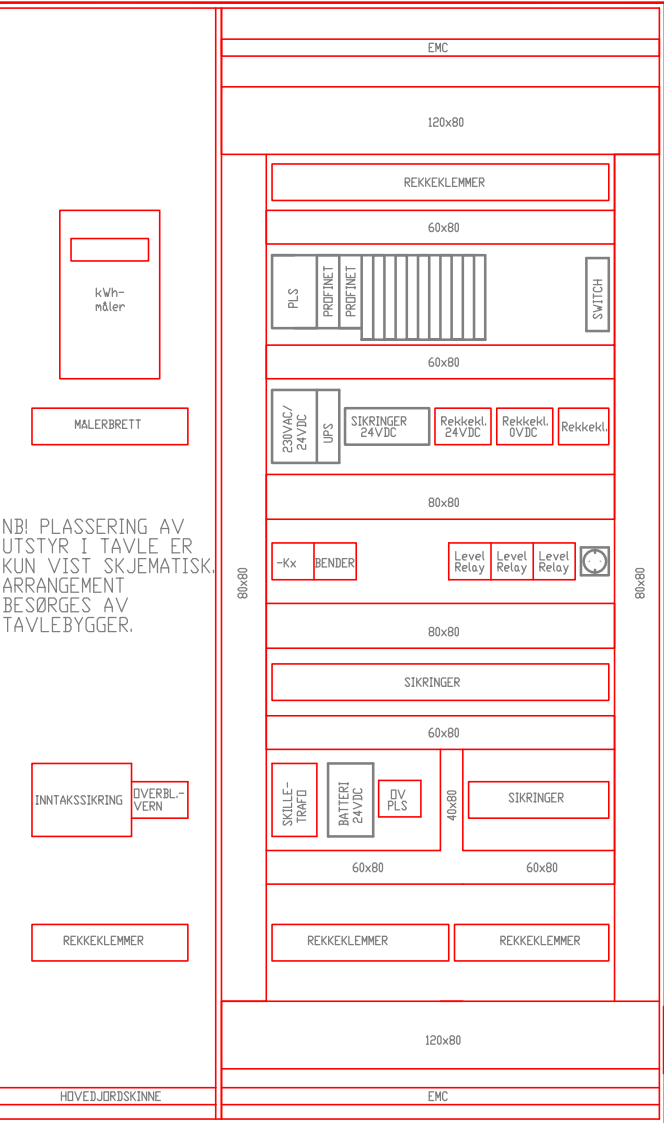

KABLING TIL UTSTYR SOM TILKNYTTES DIREKTE TIL PLS
UTGÅENDE KURSER/KABLING
KABLING TIL PUMPER

VEGG I STASJON

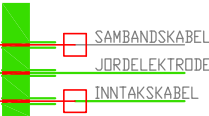

—	BESØRGES AV LEVERANDØREN AV STASJONEN
—	PLS-UTSTYR
—	ØVRIGE ELEKTROINSTALLASJONER
—	BESØRGES AV TILTAKSHAVER/ SAMBANDSLEVERANDØR

COWI

Kobberslagerstredet 2

1601 FREDRIKSTAD

Telefon: 02694

Dato	08.01.18				
Tegnet av	HMKE				
Konstr.					
Saksbeh.	HMKE				
Slidemannk.	TORN	Rev.	Dato	Angående	

RINGERIKE KOMMUNE PRINSIPPSKISSE AUTOMATIKKSKAP PLS I AUTOMATIKKSKAP ELEKTRISKE ANLEGG	Oppdrag og anleggsnr.	Blad
	A053905	N.bl.
	Tegn.nr.	Rev.
	IN03	—