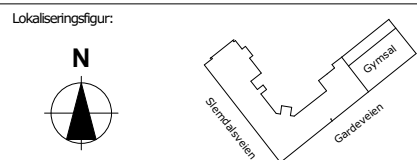


ID		V-01	V-02	V-03	V-03Eks		
Antall		30	6	2	1		
Rev. ID		---	---	---	---		
Endringsnr.							
Oppriss utenfra			Illustrert med hengsler og hjørnebeslag	Illustrert med hengsler og hjørnebeslag	Opprinnelig vindu! Skal IKKE byttes, men restaureres.		
		Størrelse		B=	1 550	1 570	1 570
				H=	2 300	2 290	1 295
		Plassering		Mot bakgård - trapperom		Mot bakgård - trapperom	Mot bakgård - trapperom
		Brannklasse		-		-	-
Lydkrav		-		-	-		
U-verdi		Maks 1,2 W/m2K		Maks 1,2 W/m2K	Maks 1,2 W/m2K		
Solfaktor		-		-	-		
Sikring mot innsyn		-		-	-		

Forklaring ID:
g = Solfaktor og lydkrav
P = Sikring mot innsyn
Eks = Opprinnelig vindu skal ikke byttes



Prosj.nr.: 2017 037		Saksnr.: #####		Gnr./Bnr: 38/8				Sign. EB		Saksbh. LG		Kontr.								Fase: Forprosjekt		Fag: ARK		Målestokk: 1:1		Ark: A3					
Tiltakshaver: Statsbygg Biskop Gunnerus gate 6								Prosjekt/ Adresse: Polithøgskolen Slemdalsveien 5 Oslo 0369								C		31.01.18		Presisering lydkrav 38 dB (rw+ctr)		EB				Dato: 11.08.2017		Tegningsnr.: A601		Rev.: C	
ENERHAUGEN ARKITEKTKONTOR Trondheimsveien 100 Tlf: 22 80 63 70 E-post: post@enerhaugen.com www.enerhaugen.com																B		23.01.18		Krav til innbruddsikring fjernet		EB									
																A		12.01.18		Endret lydkrav fra 43 dB til 38 dB		EB				Index					
Vindusskjema																															

VINDUSSKJEMA

ID	V-04	V-05	V-05g	V-06	V-06g
Antall	6	9	9	8	8
Rev. ID	---	---	---	---	---
Endringsnr.					
Oppriss utenfra					
Størrelse	B=	540	1 850	1 850	1 850
	H=	2 300	2 300	2 300	2 300
Plassering	Mot bakgård	Mot Gardeveien	Mot Slemdalsveien	Mot Gardeveien	Mot Slemdalsveien
Brannklasse			-	-	-
Lydkrav	-	-	38 dB (rw+ctr)	-	38 dB (rw+ctr)
U-verdi	Maks 1,2 W/m2K	Maks 1,2 W/m2K	Maks 1,2 W/m2K	Maks 1,2 W/m2K	Maks 1,2 W/m2K
Solfaktor	-	-	maks 0,5	-	maks 0,5
Sikring mot innsyn	-	-	-	-	-

Fasade nord eks. sit. 1:1

Forklaring ID:
g = Solfaktor og lydkrav
P = Sikring mot innsyn
Eks = Opprinnelig vindu skal ikke byttes


Lokaliseringsfigur:

N

Prosj.nr.: 2017 037	Saksnr.: # # # #	Gnr./Bnr.: 38/8	Sign. EB	Saksbh. LG	Kontr.							Fase: Forprosjekt	Fag: ARK	Målestokk: 1:1	Ark: A3
Tiltakshaver: Statsbygg Biskop Gunnerus gate 6			Prosjekt/ Adresse: Politi høgskolen Slemdalsveien 5 Oslo 0369									Dato: 11.08.2017			
ENERHAUGEN ARKITEKTKONTOR			Trondheimsveien 100 Tlf: 22 80 63 70 E-post: post@enerhaugen.com www.enerhaugen.com									Tegningsnr.: A602			
												Rev.: C			
												Vindusskjema			

ID		V-07	V-07g	V-08P	V-08Pg	V-09		
Antall		2	2	9	9	3		
Rev. ID		---	---	---	---	---		
Endringsnr.								
Oppriss utenfra								
		Størrelse	B=	1 220	1 220	1 880	1 880	1 550
			H=	2 300	2 300	2 210	2 210	1 600
		Plassering		Mot Gardeveien	Mot Slemdalsveien	Mot Gardeveien	Mot Slemdalsveien	Mot bakgård - 1.etasje
		Brannklasse		-	-	-	-	-
Lydkrav		-	38 dB (rw+ctr)	-	38 dB (rw+ctr)	-		
U-verdi		Maks 1,2 W/m2K	Maks 1,2 W/m2K	Maks 1,2 W/m2K	Maks 1,2 W/m2K	Maks 1,2 W/m2K		
Solfaktor		-	maks 0,5	-	maks 0,5	-		
Sikring mot innsyn		-	-	Sikring mot innsyn	Sikring mot innsyn	-		

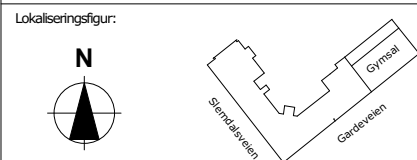Forklaring ID:
g = Solfaktor og lydkrav
P = Sikring mot innsyn
Eks = Opprinnelig vindu skal ikke byttes



Prosj.nr.: 2017 037	Saksnr.: # # # #	Gnr./Bnr: 38/8	Sign. EB	Saksbh. LG	Kontr.							Fase: Forprosjekt	Fag: ARK	Målestokk: 1:1	Ark: A3
Tiltakshaver: Statsbygg Biskop Gunnerus gate 6			Prosjekt/ Adresse: Politihøgskolen Slemdalsveien 5 Oslo 0369			C	31.01.18	Presisering lydkrav 38 dB (rw+ctr)	EB			Dato: 11.08.2017			
						B	23.01.18	Krav til innbruddsikring fjernet	EB			Tegningsnr.: A603			Rev.: C
ENERHAUGEN ARKITEKTKONTOR Trondheimsveien 100 Tlf.: 22 80 63 70 E-post: post@enerhaugen.com www.enerhaugen.com						A	12.01.18	Endret lydkrav fra 43 dB til 38 dB	EB			Vindusskjema			
						Index	Dato	Beskrivelse	Sign.	Kontr.					

VINDUSSKJEMA

ID	V-10	V-11	V-11g	V-12	V-12Pg
Antall	6	2	2	1	1
Rev. ID	---	---	---	---	---
Endringsnr.					
Oppriss utenfra					
Størrelse	B=	1 150	950	950	1 220
	H=	1 600	2 000	2 000	2 150
Plassering	Mot bakgård - 1.etasje	Mot bakgård	Mot Slemdalsveiein	Mot bakgård	Mot Slemdalsveien
Brannklasse	-	-	-	-	-
Lydkrav	-	-	38 dB (rw+ctr)	-	38 dB (rw+ctr)
U-verdi	Maks 1,2 W/m2K	Maks 1,2 W/m2K	Maks 1,2 W/m2K	Maks 1,2 W/m2K	Maks 1,2 W/m2K
Solfaktor	-	-	maks 0,5	-	maks 0,5
Sikring mot innsyn	-	-	-	-	Sikring mot innsyn

Fasade nord eks. sit. 1:1

Forklaring ID:
g = Solfaktor og lydkrav
P = Sikring mot innsyn
Eks = Opprinnelig vindu skal ikke byttes

Lokaliseringsfigur:

N

Prosj.nr.: 2017 037

Saksnr.: ###

Gnr./Bnr: 38/8

Tiltakshaver: Statsbygg

Biskop Gunnerus gate 6

ENERHAUGEN

ARKITEKTKONTOR

Trondheimsveien 100

Tlf: 22 80 63 70

E-post: post@enerhaugen.com

www.enerhaugen.com

Sign. EB

Saksbh. LG

Kontr.

Prosjekt/ Adresse:

Politihøgskolen

Slemdalsveien 5 Oslo 0369

C	31.01.18	Presisering lydkrav 38 dB (rw+ctr)	EB	
B	23.01.18	Krav til innbruddsikring fjernet	EB	
A	12.01.18	Endret lydkrav fra 43 dB til 38 dB	EB	
Index	Dato	Beskrivelse	Sign.	Kontr.

Fase: Forprosjekt

Tegning:

Fag: ARK

Målestokk: 1:1

Ark: A3

Dato: 11.08.2017

Tegningsnr.: A604

Rev.: C

Vindusskjema

VINDUSSKJEMA

ID	V-13	V-14P	V-14Pg	V-15P	V-15Pg
Antall	2	6	3	6	4
Rev. ID	---	---	---	---	---
Endringsnr.					
Oppriss utenfra					
Størrelse	B=	540	1 650	1 650	1 250
	H=	1 600	1 400	1 400	1 400
Plassering	Mot bakgård - 1.etasje				
Brannklasse	-				
Lydkrav	-				
U-verdi	Maks 1,2 W/m2K				
Solfaktor	-				
Sikring mot innsyn	-				

Fasade nord eks. sit. 1:1

Forklaring ID:
g = Solfaktor og lydkrav
P = Sikring mot innsyn
Eks = Opprinnelig vindu skal ikke byttes

Lokaliseringsfigur:

Proj.nnr.:
2017 037

Saksnr.:
###

Gnr./Bnr.:
38/8

Tiltakshaver:
Statsbygg
Biskop Gunnerus gate 6

ENERHAUGEN
ARKITEKTKONTOR

Trondheimsveien 100
Tlf: 22 80 63 70
E-post: post@enerhaugen.com
www.enerhaugen.com

Sign.
EB

Saksbh.
LG

Kontr.

Prosjekt/ Adresse:
Politihøgskolen
Slemdalsveien 5 Oslo 0369

C	31.01.18	Presisering lydkrav 38 dB (rw+ctr)	EB	
B	23.01.18	Krav til innbruddsikring fjernet	EB	
A	12.01.18	Endret lydkrav fra 43 dB til 38 dB	EB	
Index	Dato	Beskrivelse	Sign.	Kontr.

Fase:
Forprosjekt

Tegning:

Fag:
ARK

Målestokk:
1:1

Ark:
A3

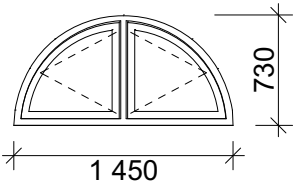
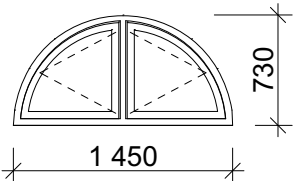
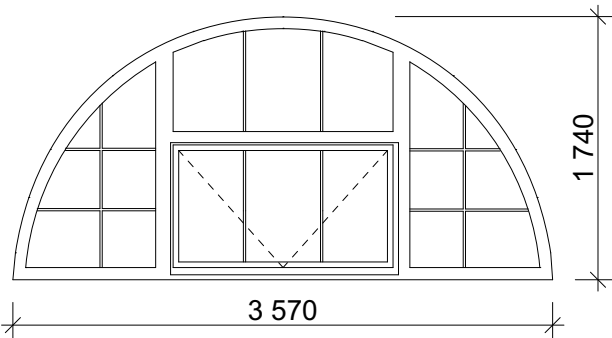
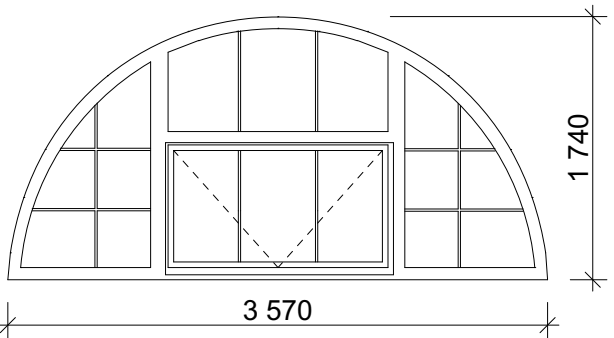
Dato:
11.08.2017

Tegningsnr.:
A605

Rev.:
C

Vindusskjema



VINDUSSKJEMA

ID	V-16	V-16g	V-17	V-17g
Antall	2	2	1	1
Rev. ID	---	---	---	---
Endringsnr.				
Oppriss utenfra				
Størrelse	B=	1 450	1 450	3 570
	H=	730	730	1 740
Plassering	Mot Gardeveien	Mot Slemdalsveien	Mot Gardeveien	Mot Slemdalsveien
Brannklasse	-	-	-	-
Lydkrav	-	-	-	38 dB (rw+ctr)
U-verdi	Maks 1,2 W/m2K	Maks 1,2 W/m2K	Maks 1,2 W/m2K	Maks 1,2 W/m2K
Solfaktor	-	maks 0,5	-	maks 0,5
Sikring mot innsyn	-	-	-	-

Fasade nord eks. sit. 1:1

Forklaring ID:
g = Solfaktor og lydkrav
P = Sikring mot innsyn
Eks = Opprinnelig vindu skal ikke byttes

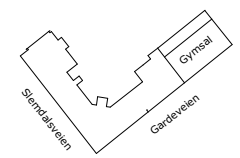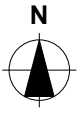Lokaliseringsfigur:







Prosj.nr.: 2017 037	Saksnr.: # # # #	Gnr./Bnr.: 38/8	Sign. EB	Saksbh. LG	Kontr.
Tiltakshaver: Statsbygg Biskop Gunnerus gate 6			Prosjekt/ Adresse: Politi høgskolen Slemdalsveien 5 Oslo 0369		
ENERHAUGEN ARKITEKTKONTOR			Trondheimsveien 100 Tlf: 22 80 63 70 E-post: post@enerhaugen.com www.enerhaugen.com		

C	31.01.18	Presisering lydkrav 38 dB (rw+ctr)	EB
B	23.01.18	Krav til innbruddsikring fjernet	EB
A	12.01.18	Endret lydkrav fra 43 dB til 38 dB	EB
Index	Dato	Beskrivelse	Sign. Kontr.

Fase: Forprosjekt	Fag: ARK	Målestokk: 1:1	Ark: A3
Tegning:		Dato: 11.08.2017	Rev.: C
Tegningsnr.: A606			

Vindusskjema

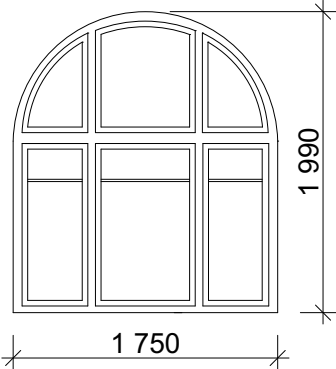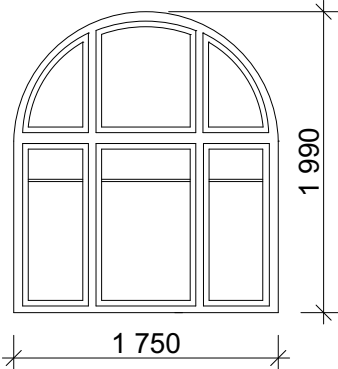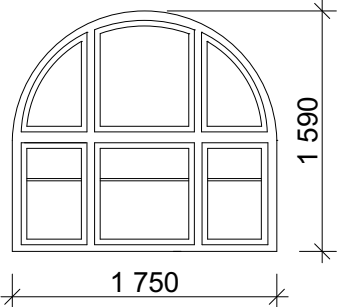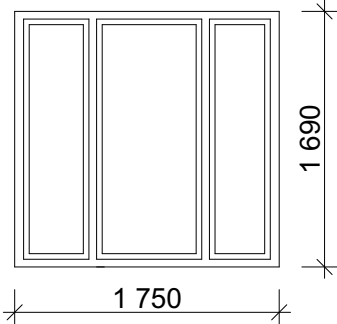
VINDUSSKJEMA

ID	V-18	V-18P	V-19	V-20P
Antall	5	6	1	1
Rev. ID	---	---	---	---
Endringsnr.				
Oppriss utenfra				
Størrelse	B=	1 750	1 750	1 750
	H=	1 990	1 990	1 690
Plassering	Gymsal mot bakgård	Gymsal mot Gardeveien	Gymsal mot bakgård	Rømningsvindu fra gymsal mot Gardeveien
Brannklasse	-	-	-	-
Lydkrav	-	-	-	-
U-verdi	Maks 1,2 W/m2K	Maks 1,2 W/m2K	Maks 1,2 W/m2K	Maks 1,2 W/m2K
Solfaktor	-	-	-	-
Sikring mot innsyn	-	Sikring mot innsyn	-	Sikring mot innsyn

Fasade nord eks. sit. 1:1

Forklaring ID:
g = Solfaktor og lydkrav
P = Sikring mot innsyn
Eks = Opprinnelig vindu skal ikke byttes

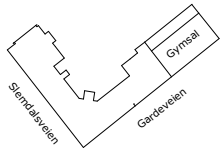Lokaliseringsfigur:



Prosj.nr.: 2017 037	Saksnr.: ###	Gnr./Bnr.: 38/8	Sign. EB	Saksbh. LG	Kontr.
Tiltakshaver: Statsbygg Biskop Gunnerus gate 6			Prosjekt/ Adresse: Politi høgskolen Slendalsveien 5 Oslo 0369		
ENERHAUGEN ARKITEKTKONTOR			Trondheimsveien 100 Tlf: 22 80 63 70 E-post: post@enerhaugen.com www.enerhaugen.com		

C	31.01.18	Presisering lydkrav 38 dB (rw+ctr)	EB
B	23.01.18	Krav til innbruddsikring fjernet	EB
A	12.01.18	Endret lydkrav fra 43 dB til 38 dB	EB
Index	Dato	Beskrivelse	Sign. Kontr.

Fase: Forprosjekt	Fag: ARK	Målestokk: 1:1	Ark: A3
Tegning:		Dato: 11.08.2017	Rev.: C
		Tegningsnr.: A607	

Vindusskjema