



Skjema 02 3.017 kunstrom 1:20

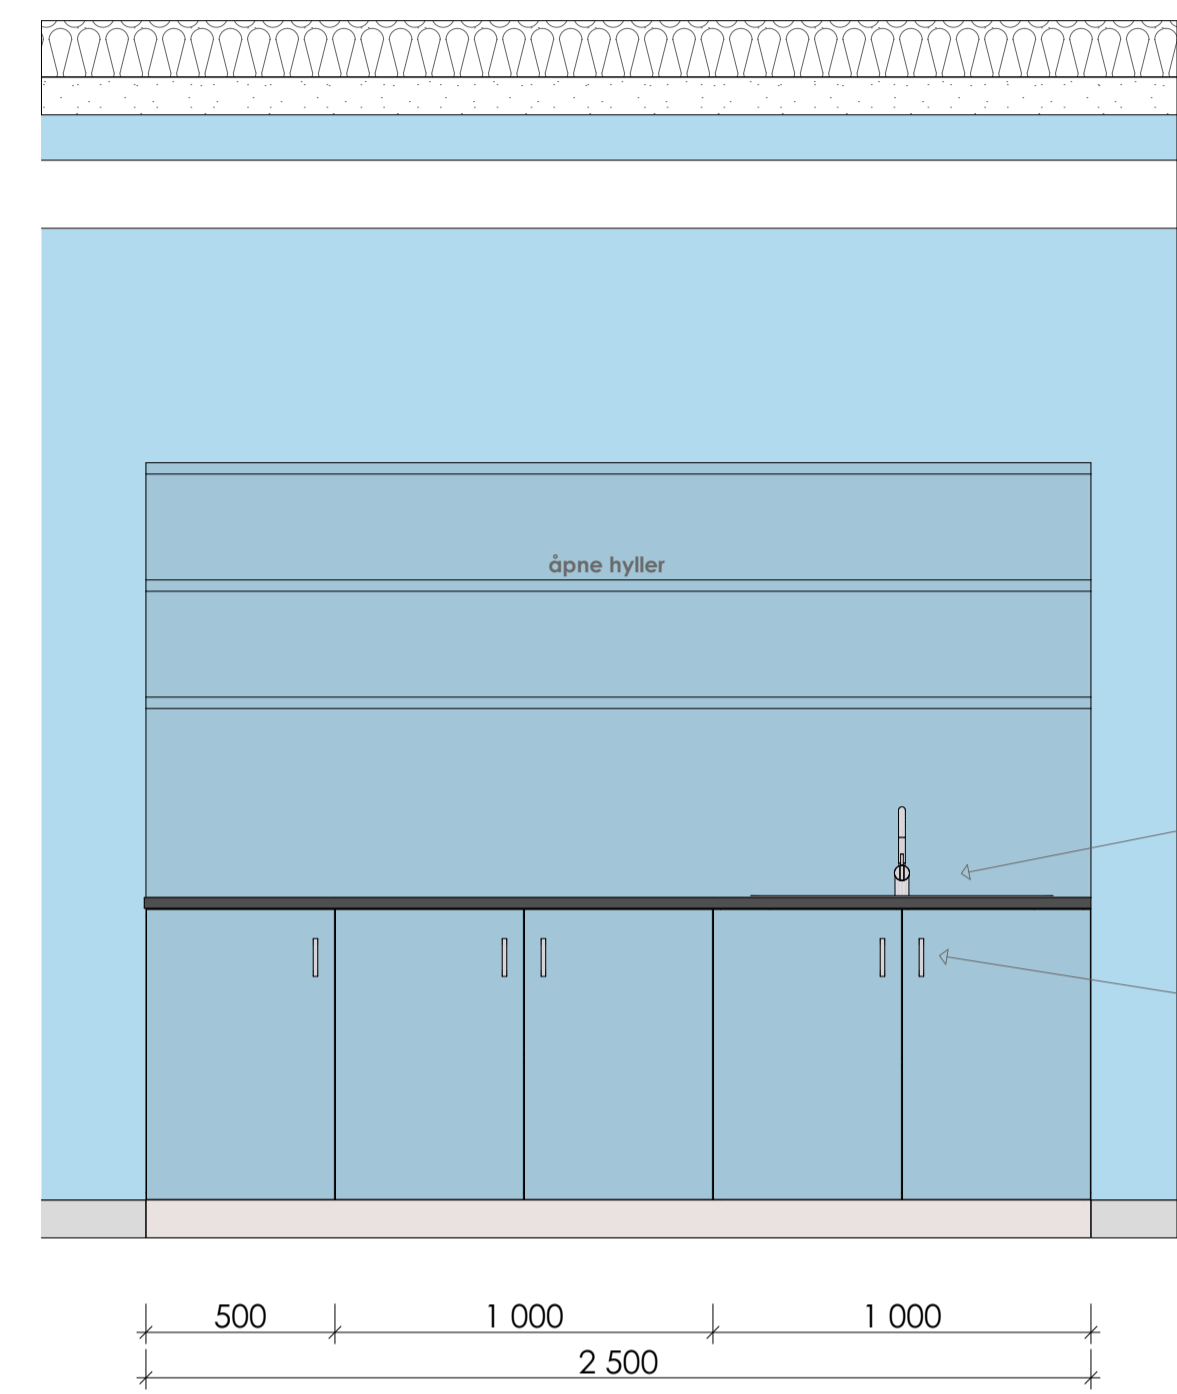


Skjema 01 3.017 kunstrom 1:20

- Hyller:  
30 mm MDF plate kledd og kante i høytrykklaminat Formica F7879 Dusty Jade.
- Monteres på plate/ sprutbeslag, med skjult innfestingsmåte.
- Plate/ sprutbeslag på vegg  
30 mm MDF plate kles i høytrykklaminat Formica F78879 Dusty Jade. Kantes med ABS-list: Rehau Raukantex color 19807 (lys blå).
- Dobbel kum med rillefelt for avrenning på venstre side.
- Benkeplate:  
Kompaktlaminat Formica F7879 Dusty Jade.
- Grep i alu eller rustfritt stål.
- Benkeskap:  
Sideplater, dørfronter utføres i Formica F7879 Dusty Jade. Dører kantes med ABS-list Rehau Raukantex color 19807 (lys blå).
- Sokkel utføres i høytrykklaminat Formica M2125 Natural Matt Aluminium II.

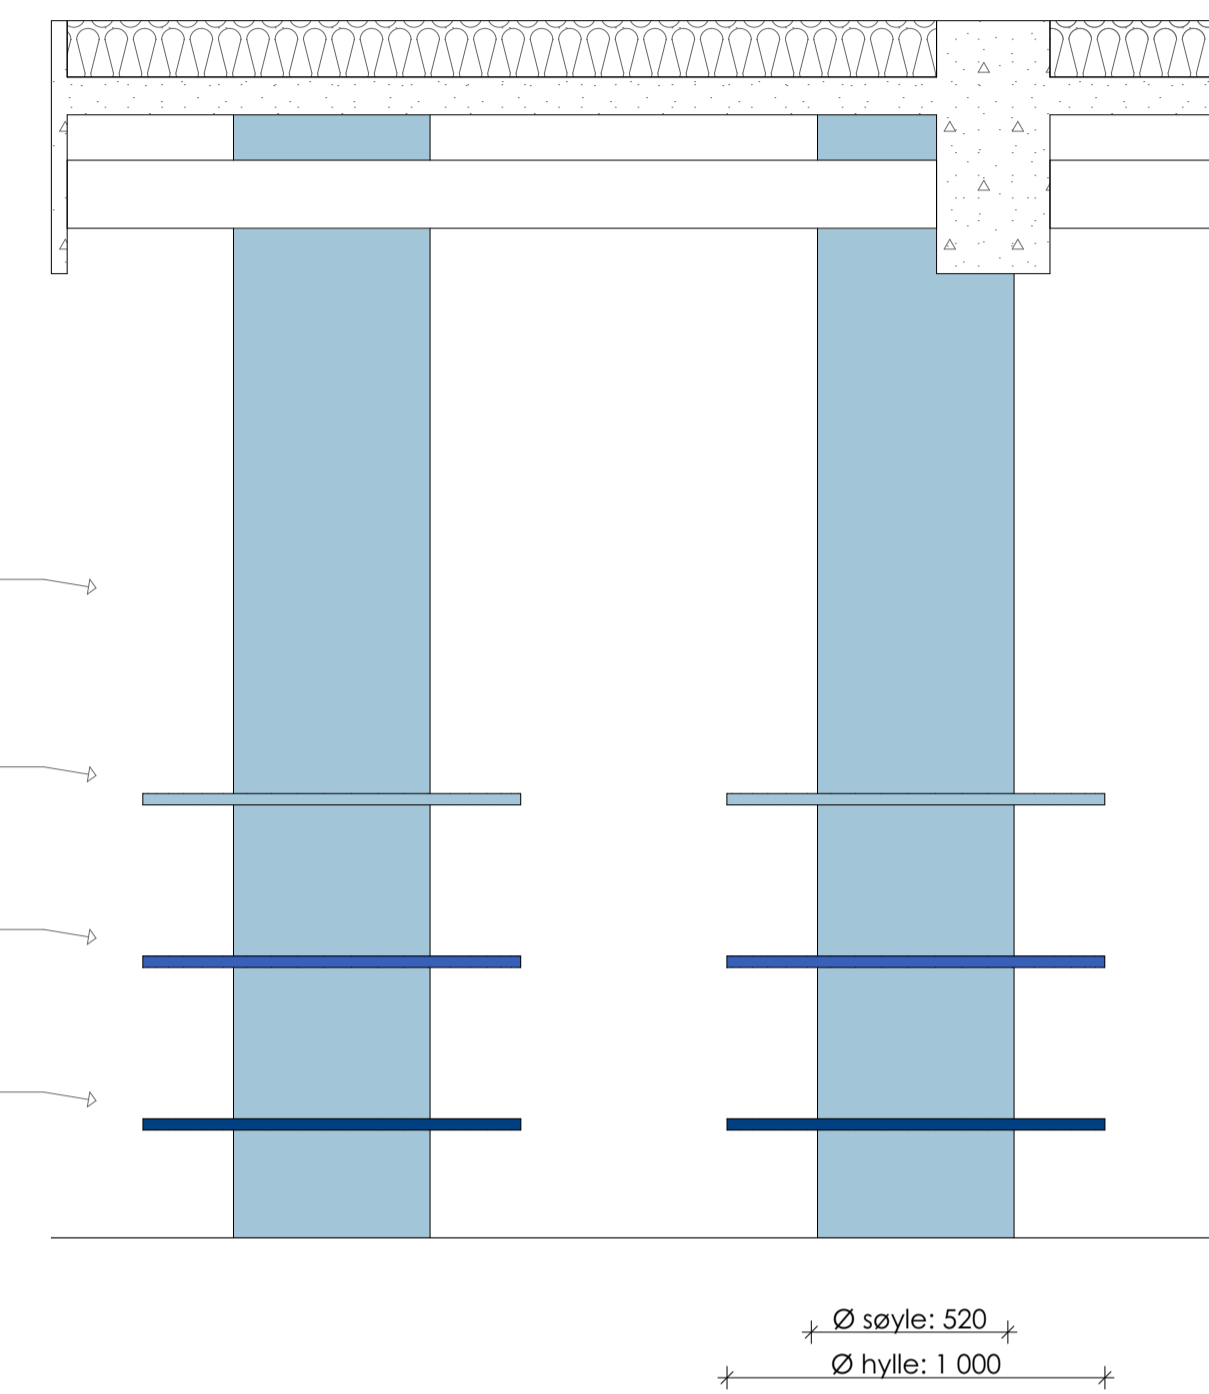


3.016 keramikk 1:20

- Søyler males lys blå:  
NCS S 1515-B50G
- Hylle monteres med mest mulig skjult feste. 30mm MDF plate kles i høytrykklaminat på overside, underside og kant. Høytrykklaminat: Formica F7879 Dusty Jade (lys blå).
- Hylle monteres med mest mulig skjult feste. 30mm MDF plate kles i høytrykklaminat på overside, underside og kant. Høytrykklaminat: Formica F1998 Oslo (blå).
- Hylle monteres med mest mulig skjult feste. 30mm MDF plate kles i høytrykklaminat på overside, underside og kant. Høytrykklaminat: Formica F7914 Marine blue (mørk blå).

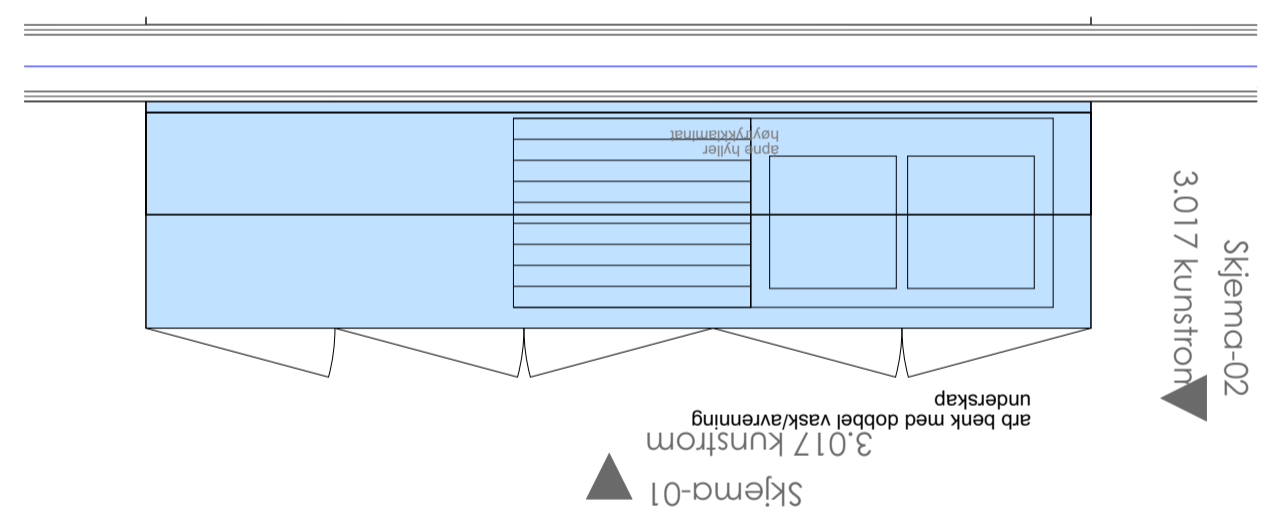

Fast innredning med samme moduler, monteres i speilvendt rekkefølge på rom 3.016

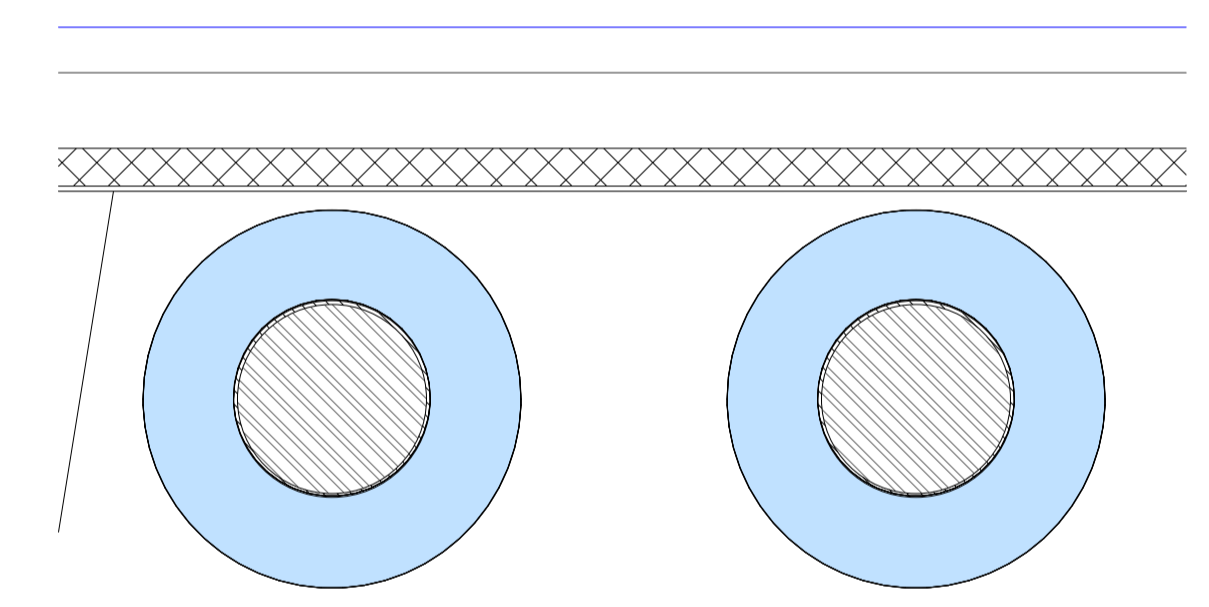

tørkehylle rundt vent rør høytrykklaminat

Skjema-01 3.016 keramikk

TEGNINGSNR. A64-104		
REV.	DATE	REVISION GJELDER



RIB:  
RIBR: Cowi AS  
RIaku: Cowi AS

UTFØRENDE  
...

TILDEKNAVER  
Vågan Kommune

PROSJEKTNAVN <b>SVOLVÆR SKOLE</b>	FASE Anbud
TEGNINGSTITTEL <b>3.017/ 3.016 Kunst og keramikk fast møblering</b>	SIGL. KTRL. MH MNM
	DATE 07.02.2018
	MÅLSTOKK 1:20
	GNR. / BNR.

TEGNINGSNR. A64-104	REV.	PROSJEKTNR. 1736
------------------------	------	---------------------