


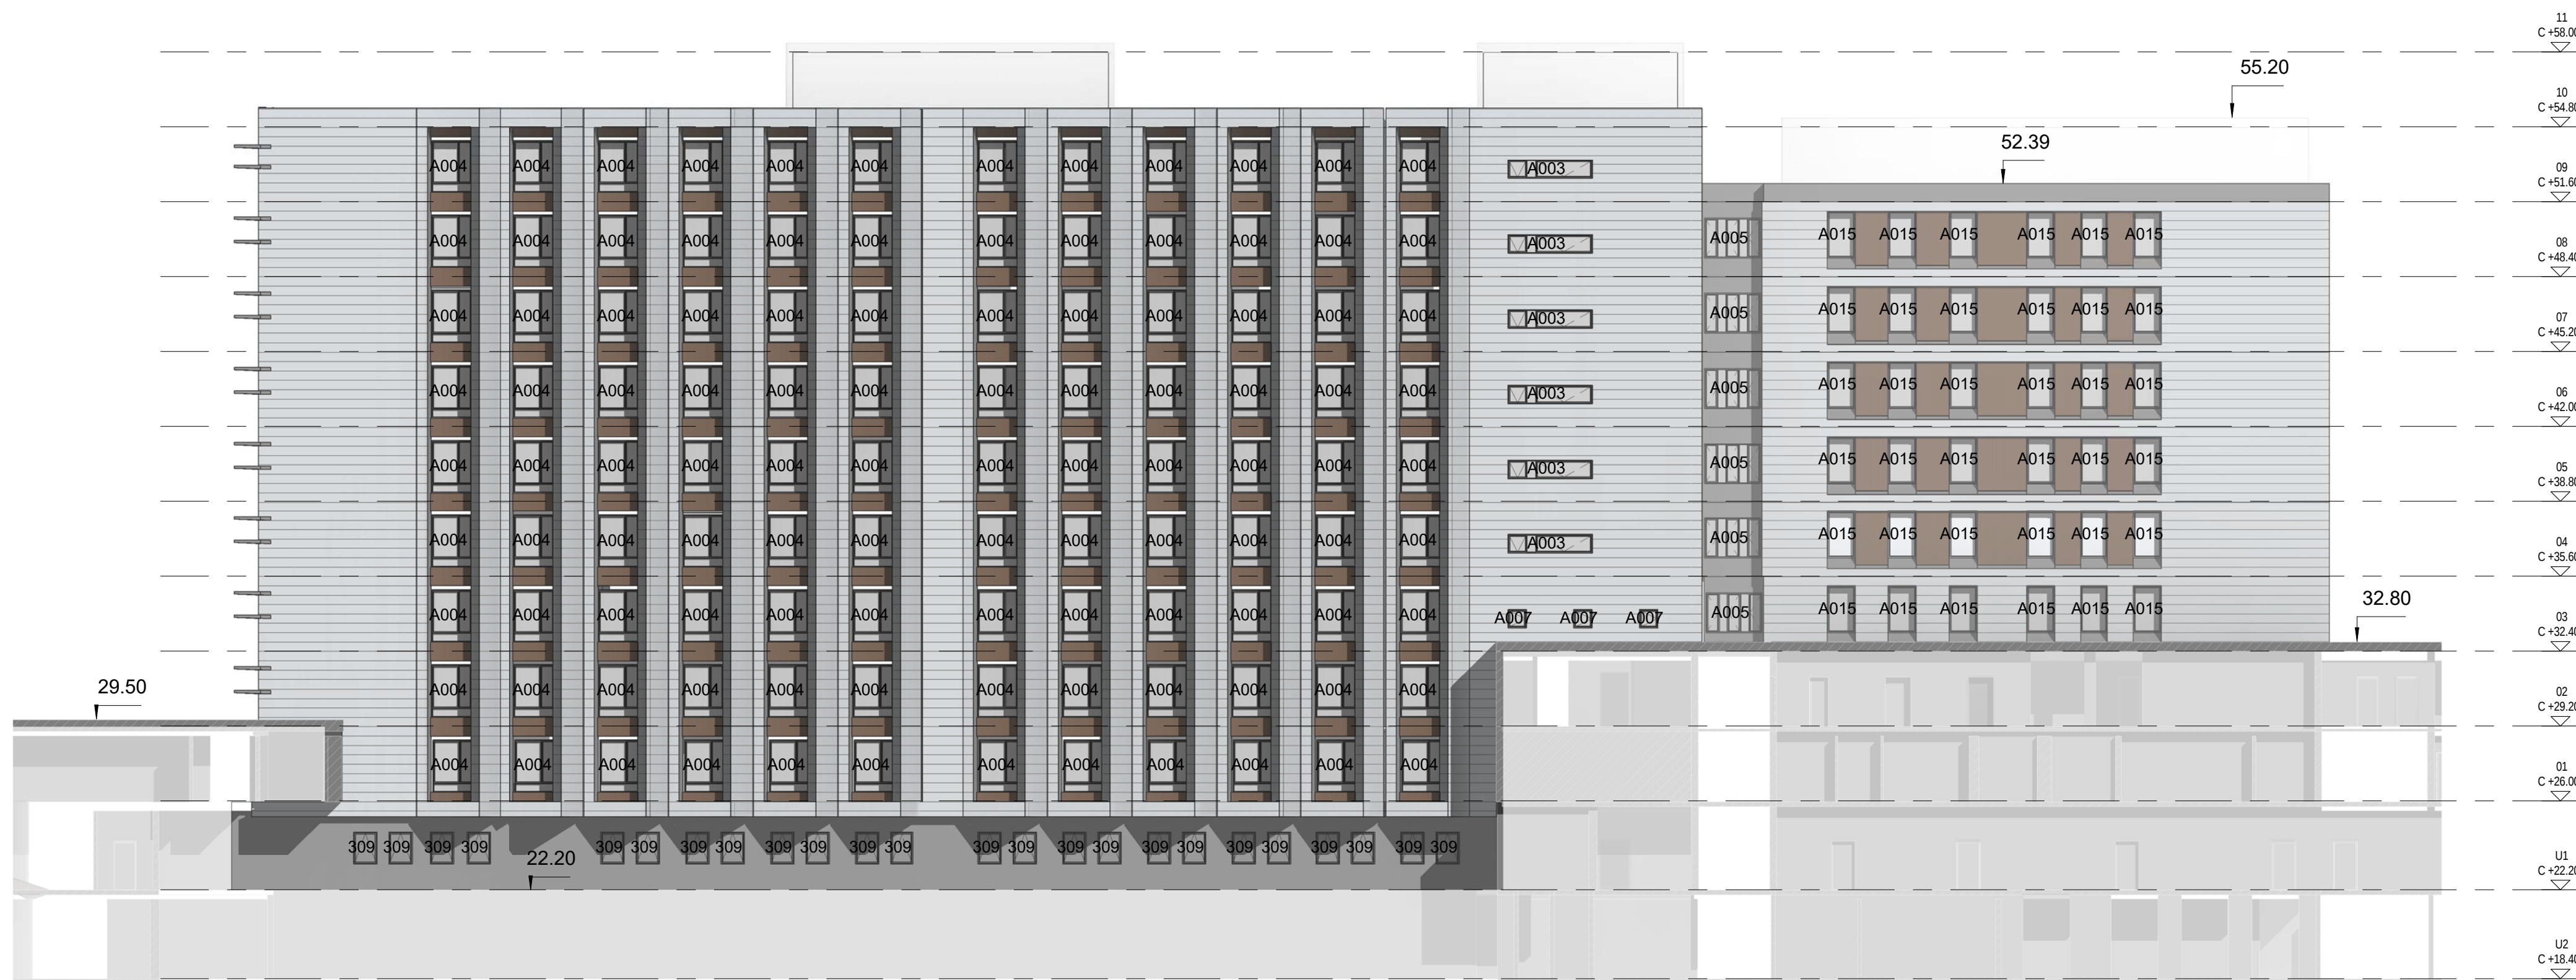

1 FASADE VEST
1:200




2 FASADE ØST
1:200

MERKNADER

HENVISNINGER

MALESTOKK	NUMMER	REV.
1 : 200	409936-00-A-230-A-4001	A-03

REV.	DATO	BESKRIVELSE	ANSV.	OR.
03	01/02/2018	TILBUDSTEGNING	JS	FW
02	23/10/2017	BESKRIVELSE	JS	FW
01	06/07/2017	RAMMESØKNAD	JS	FW

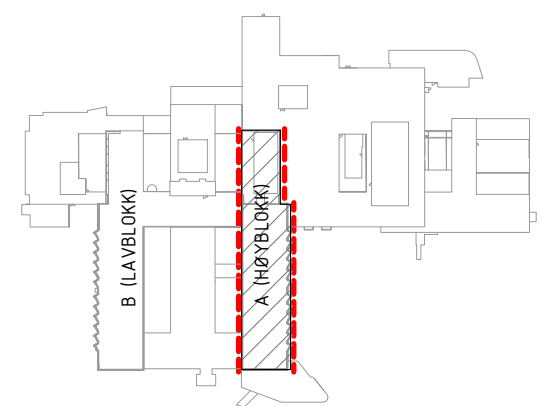

FASADE REHABILITERING

nordic

OFFICE OF
ARCHITECTURE

ARK	NORDIC Office of Architecture	+47 2293 0900
RIB		
RIV		
RIE		

PROSJEKTNR	TEGNET AV	SÅSBEHANDLER	ANSV.
409936	DC	JS	FW
DATO	PROSJEKT	Originaltittel	
21.04.17	FORPROSJEKT	A1	

ÅLESUND SJUKEHUS- FASADER

KONTOR- OG HOVEDFLØY ØST

FASADE ØST OG VEST

MALESTOKK	NUMMER	REV.
1 : 200	409936-00-A-230-A-4001	A-03