

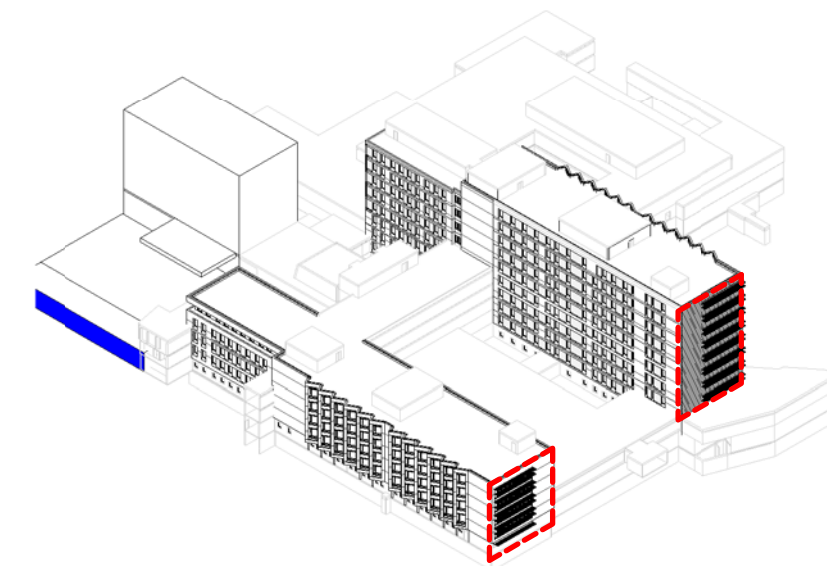
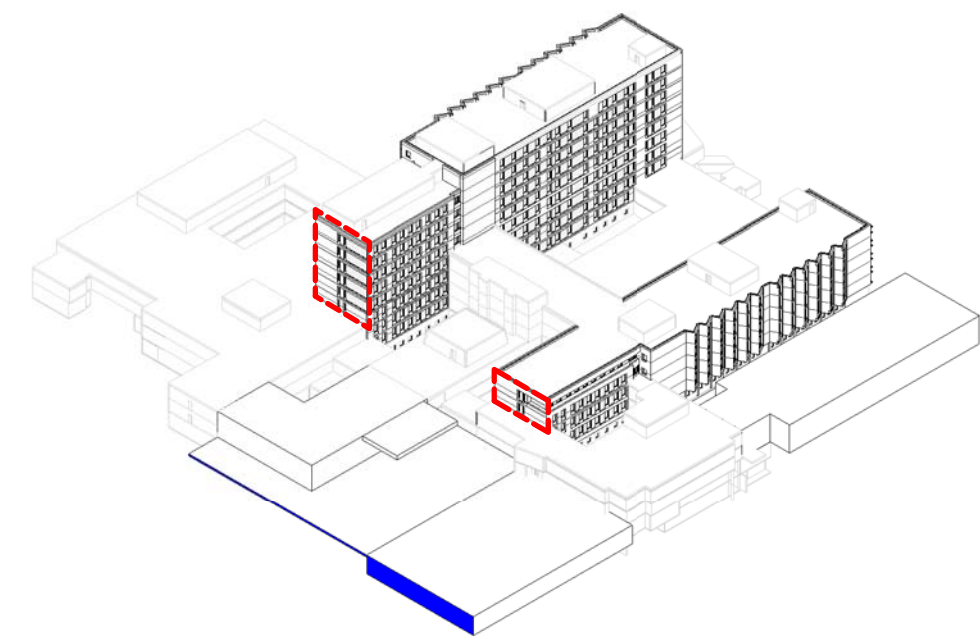


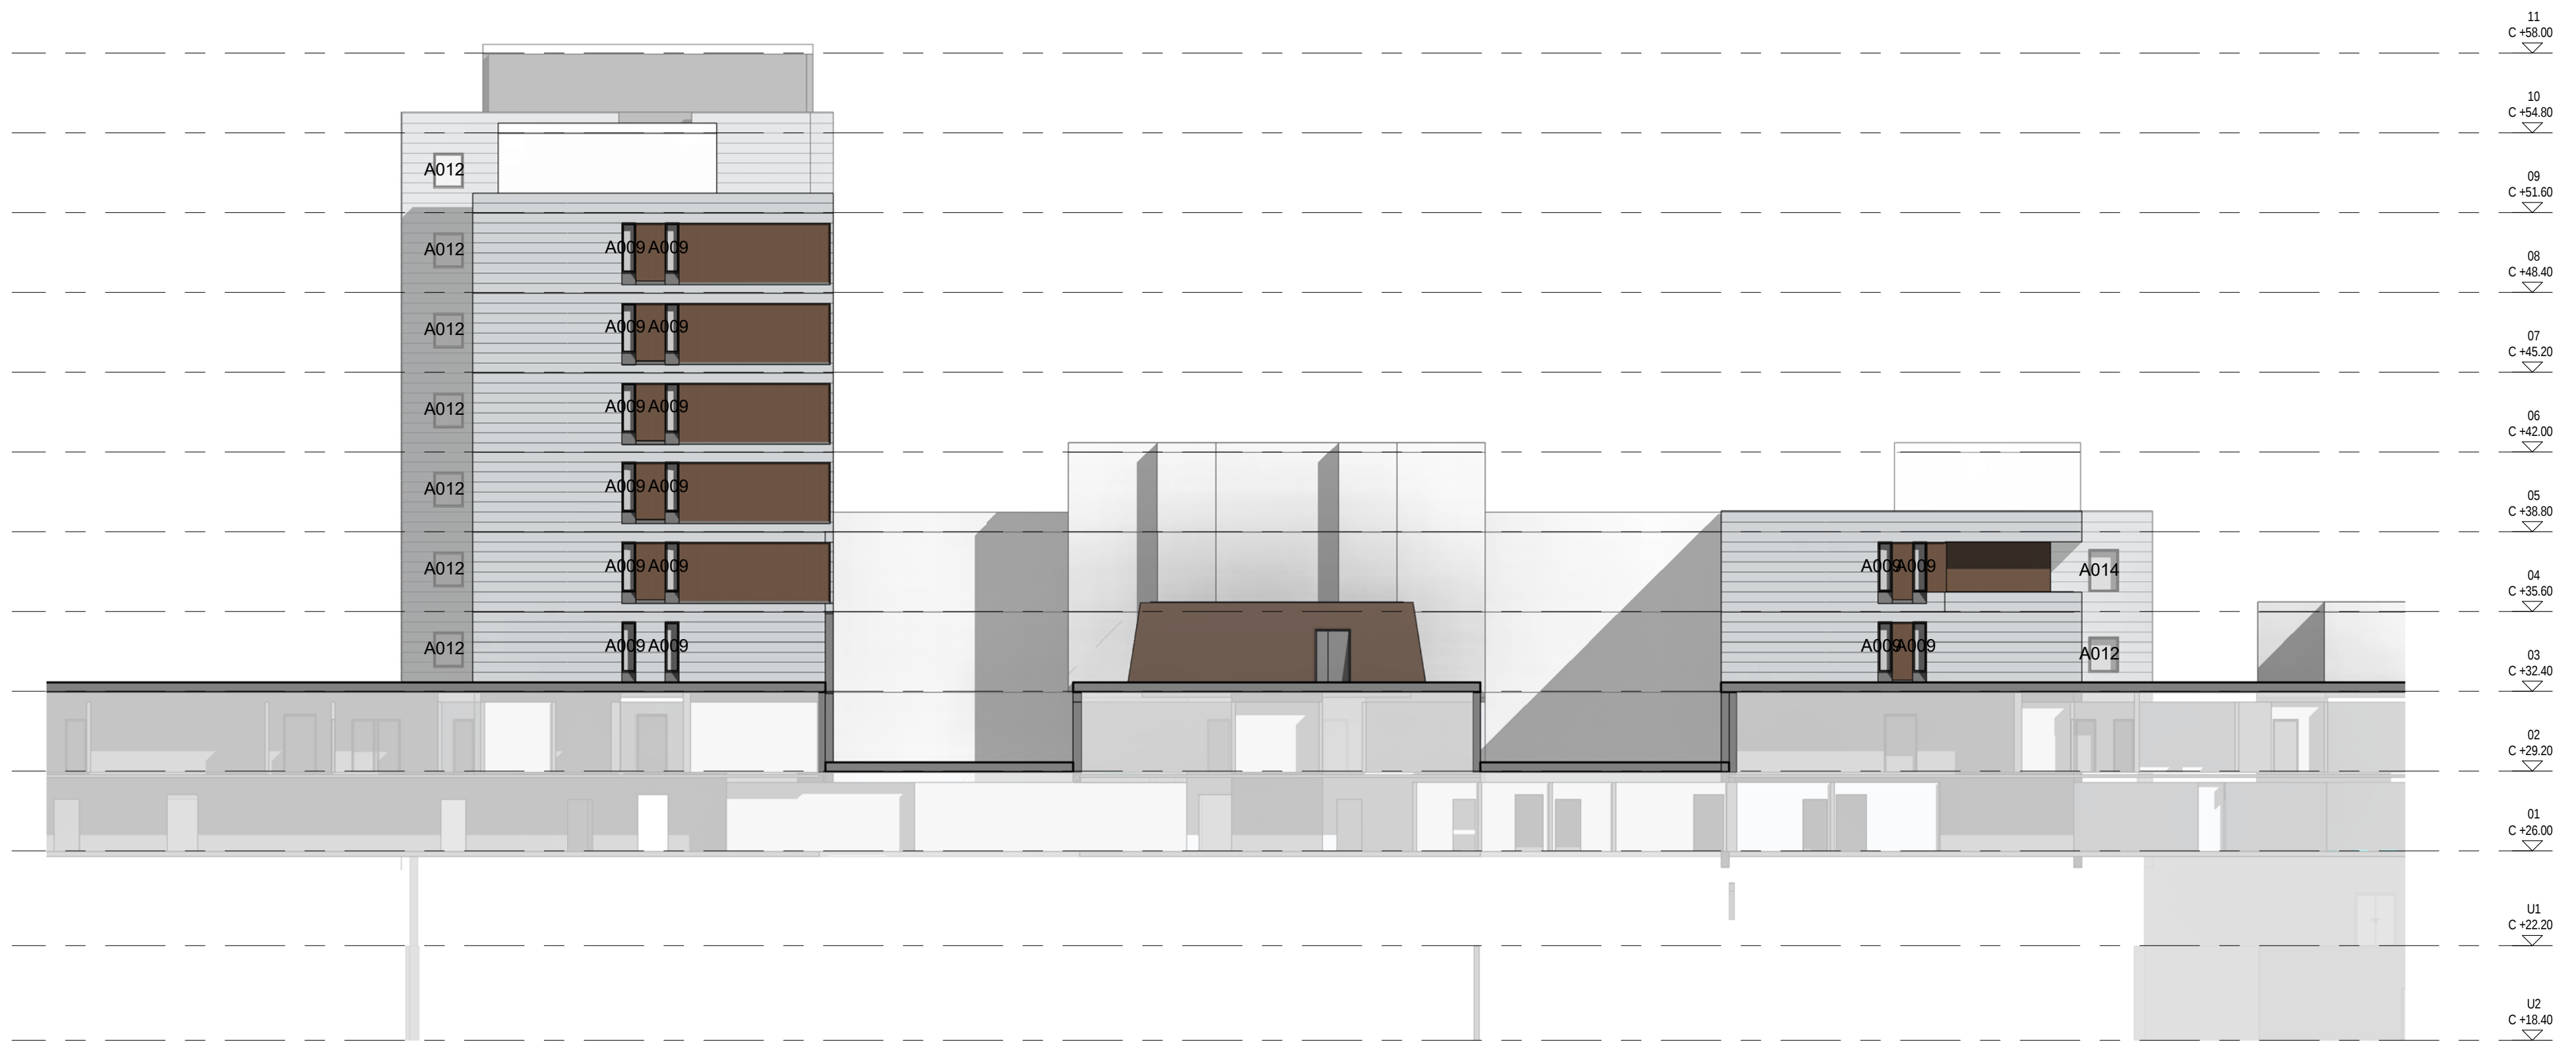

1 FASADE NORD
1:200

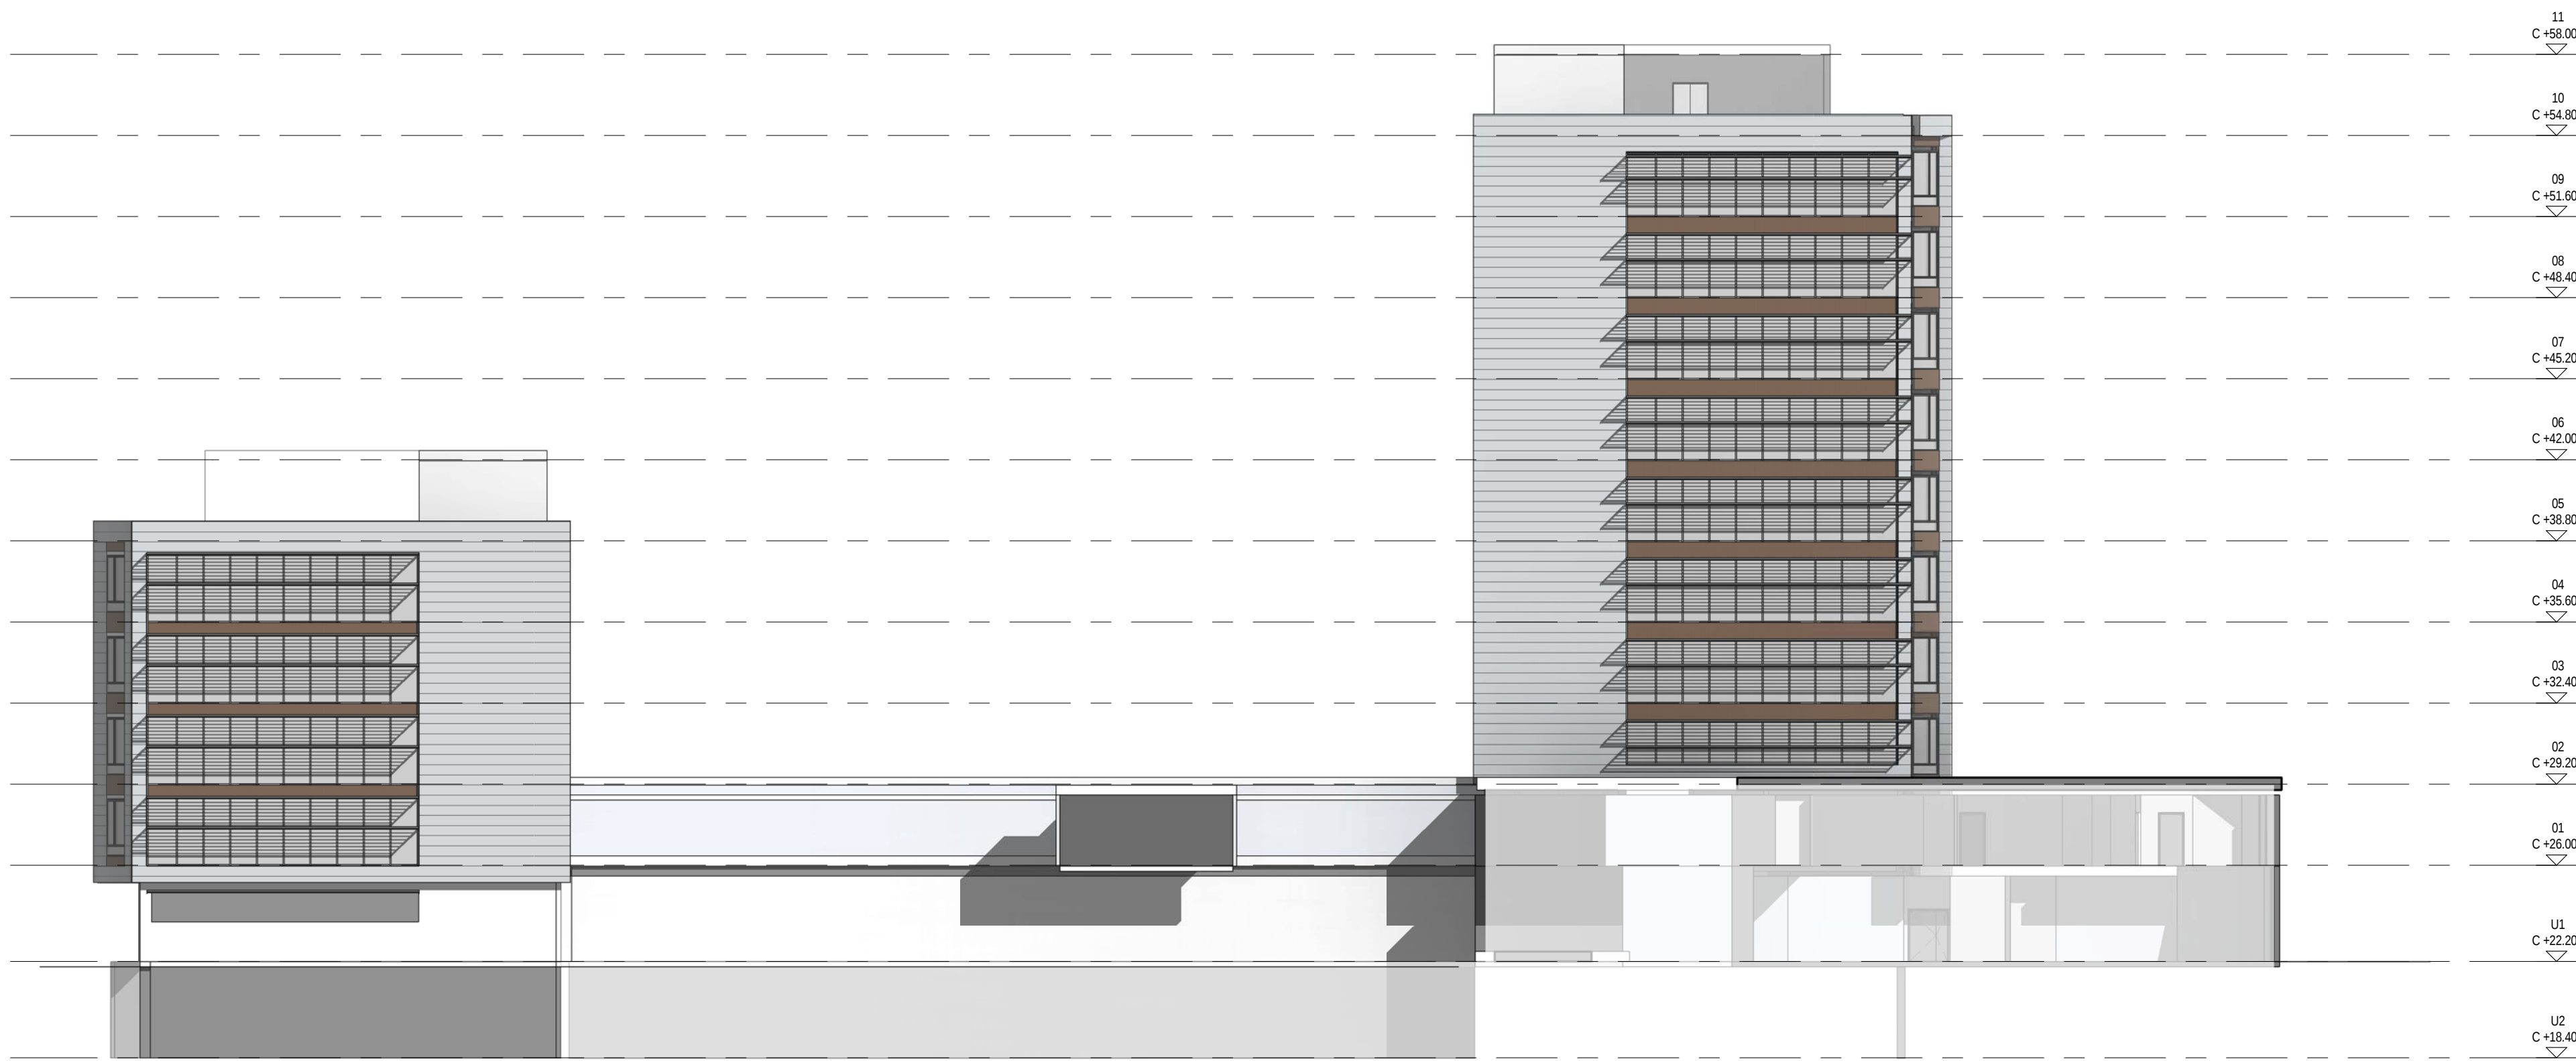


2 FASADE SYD
1:200

MERKNADER

HENVISNINGER

MALESTOKK	NUMMER	REV.
1 : 200	409936-00-A-230-O-4003	A-03

REV.	DATO	RETTELSEN GJELDER	ANSV.	OR
03	01/02/2018	TILBUDSTEGNING	JS	FW
02	23/10/2017	BESKRIVELSE	JS	FW
01	06/07/2017	RAMMESØKNAD	JS	FW

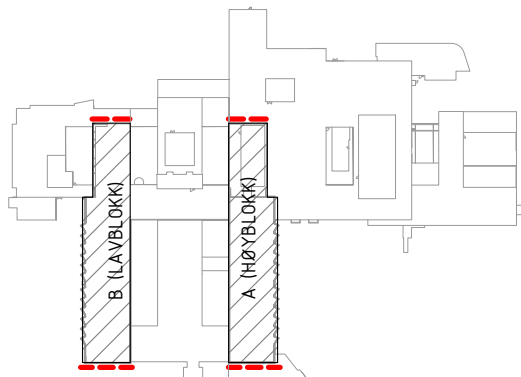

nordic

OFFICE OF
ARCHITECTURE

ARK	NORDIC Office of Architecture	+47 2293 0900
RIB		
RIV		
RIE		

PROSJEKT	TEGNET AV	SÅSBEHANDLER	ANSV.
409936	DC	JS	FW
DATO	PROSJEKT		Originaltittel
21.04.17	FORPROSJEKT		A1

ÅLESUND SJUKEHUS- FASADER
KONTOR- OG HOVEDFLØY ØST OG VEST
FASADE GAVL NORD OG SYD

MALESTOKK	NUMMER	REV.
1 : 200	409936-00-A-230-O-4003	A-03