
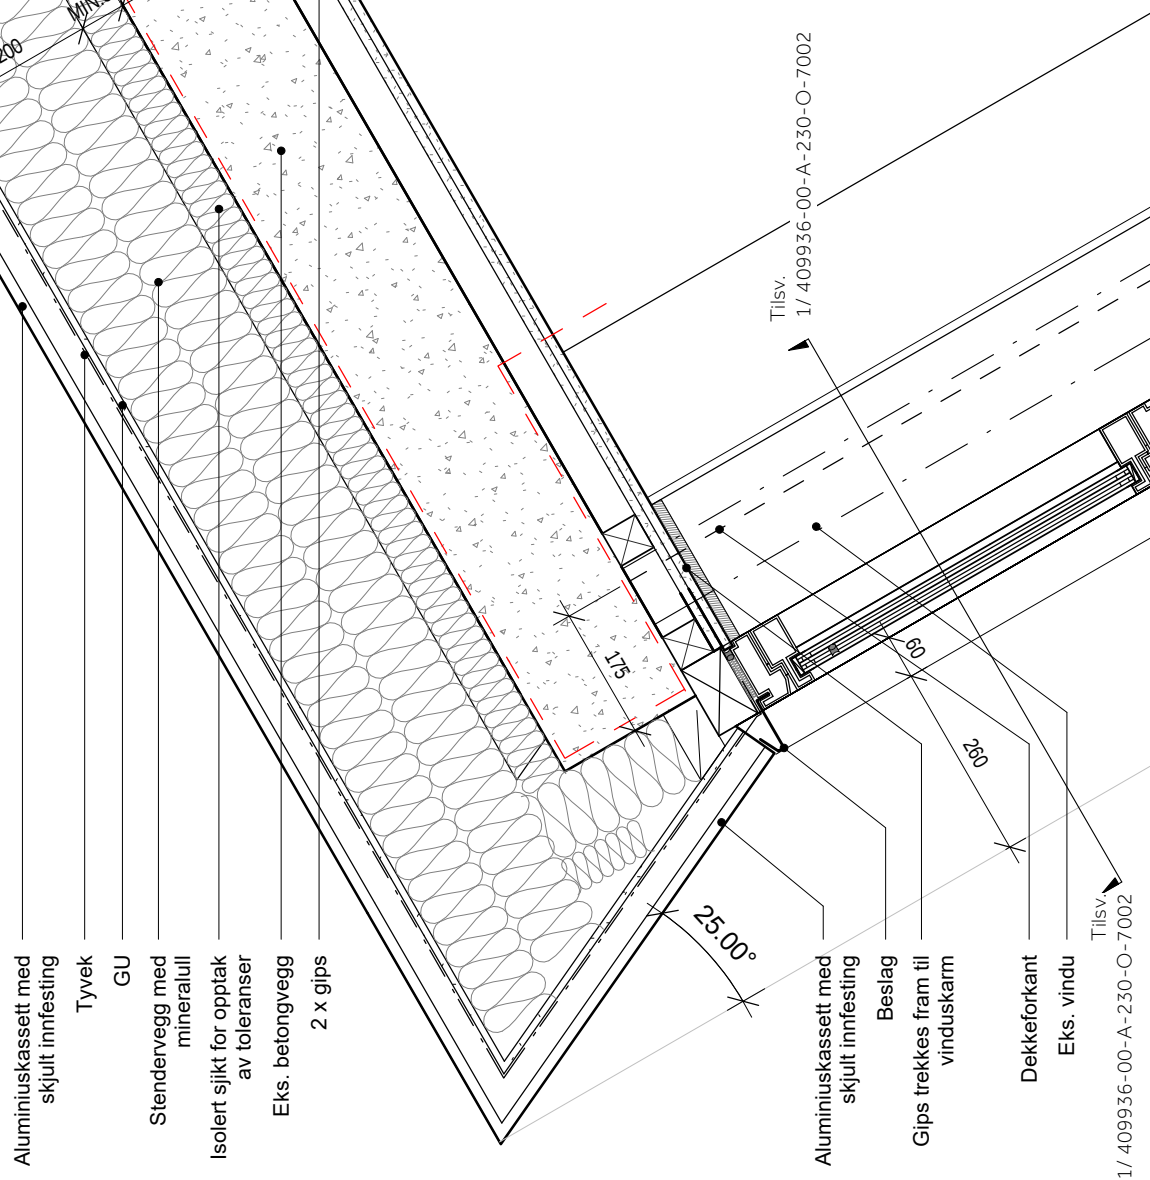


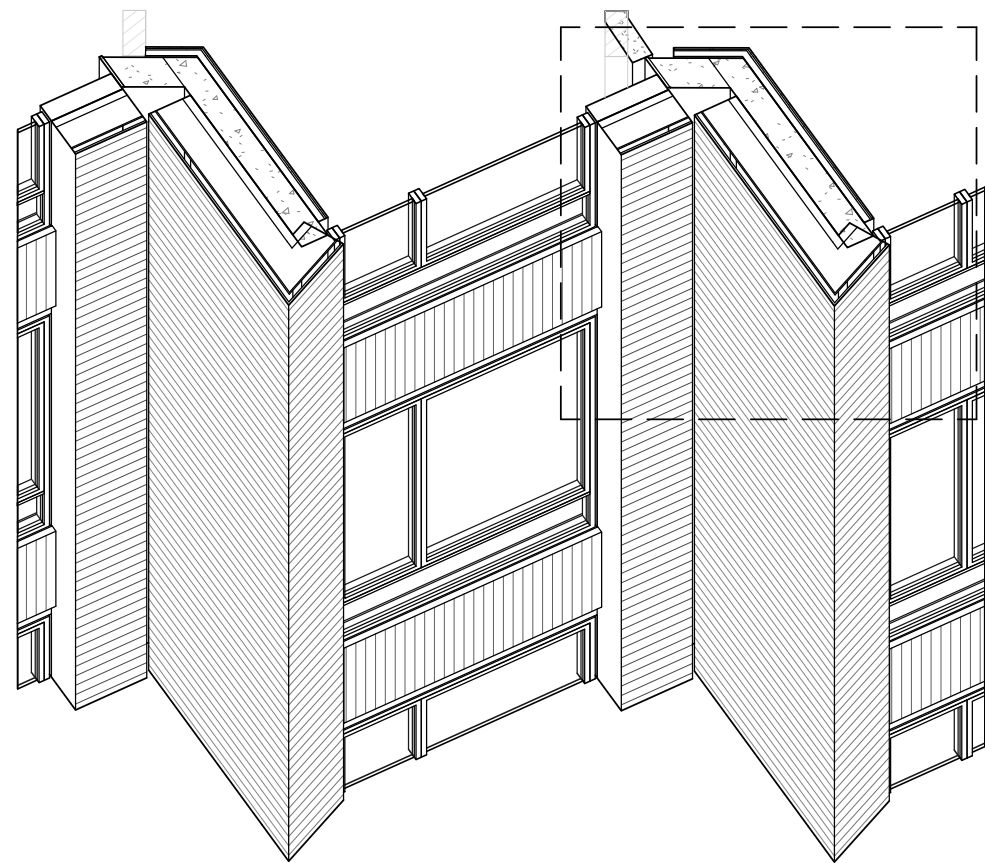

MERKNADER

## HENVISNINGER

SJEKKE EKS. BINDINGSVERK / DEKKEFORKANT

Helse Møre og Romsdal HF

|            |           |               |       |
|------------|-----------|---------------|-------|
| PROSJEKTNR | TEGNET AV | SAKSBEHANDLER | ANSV. |
| 409936     | DT        | JS            | FW    |
| DATO       | FASE      |               |       |
| 04/25/17   |           |               |       |

HORIZONTALEDTALJ

|           |                        |      |
|-----------|------------------------|------|
| MÅLESTOKK | NUMMER                 | REV. |
| 1 : 10    | 409936-00-A-230-O-7003 | A03  |