

BYGNINGEN ER IKKE
FULLSTENDIG OPPMÅLT!

TEGNINGENE ER BASERT PÅ
OPPRINNELIGE ARKITEKT-
OG KONSULENT-
TEGNINGER, SAMT
BEGRENSET KONTROLL-
MÅLING UTFØRT AV
Siv. Ing. Stener Sørensen AS

ALLE MÅL MÅ
KONTROLLERES PÅ STEDETI!

ECST. BÆRENDE TVERVEGG, SKALLAUR
ECST. BÆRENDE LELSKJELLER/MURT TEGVEGG
ECST. BETONGVEGG/DEKKE

NY TVERVEGG

NY VEGG A4, LYDGAU 52 db

NY LETTVEGG

NY BETONGVEGG/DEKKE

REV.	BYGGEMELDINGSBEGNING	DATE	Sign. kontr.
		25.05.98	gh

Gnr. 64 Bnr. 31
VESTSIDEVEGEN 101 -
EGGE I LIER

BOFELLESSKAP FOR
DEMENTE,
BYGGEMELDING


SNIITT A/1, A/2	MÅL	1:100
	DATE	20.03.98
	Tegn. øh	
	Kontr. øh	

arkitektene as


arkitekt mml nra espen eskeland
Bogstadveien 7
0355 OSLO

TEGN. NR.


351.021

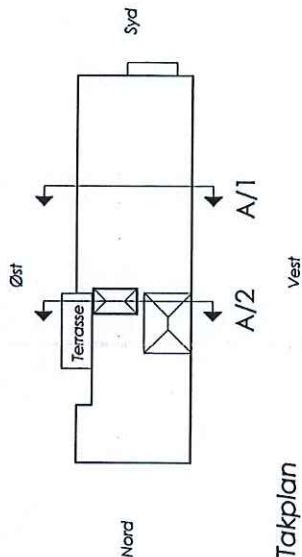

Takplan

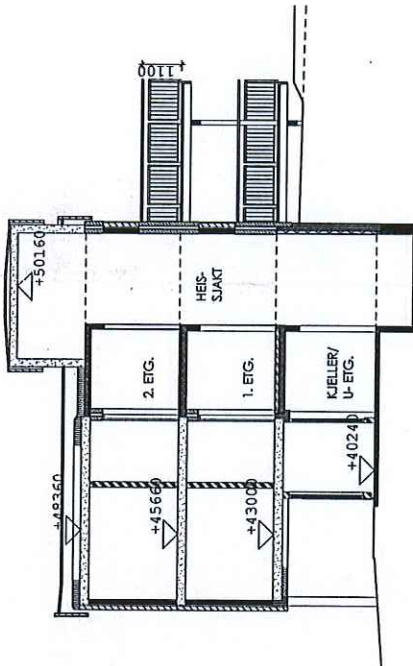

SNIITT A/2

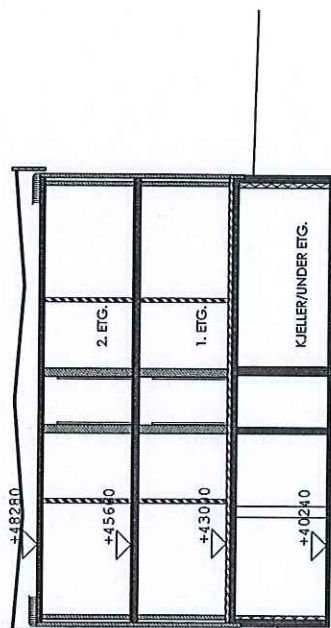

SNIITT A/1



Lier kommune
Teknisk etat
Planavdelingen

VEDLEGG. 19

Lier kommune
Teknisk etat
Planavdelingen

29.10.98
Ewert. Børn. luv