




ARBIDSTEGNING

ARBEIDSTEKNIKK

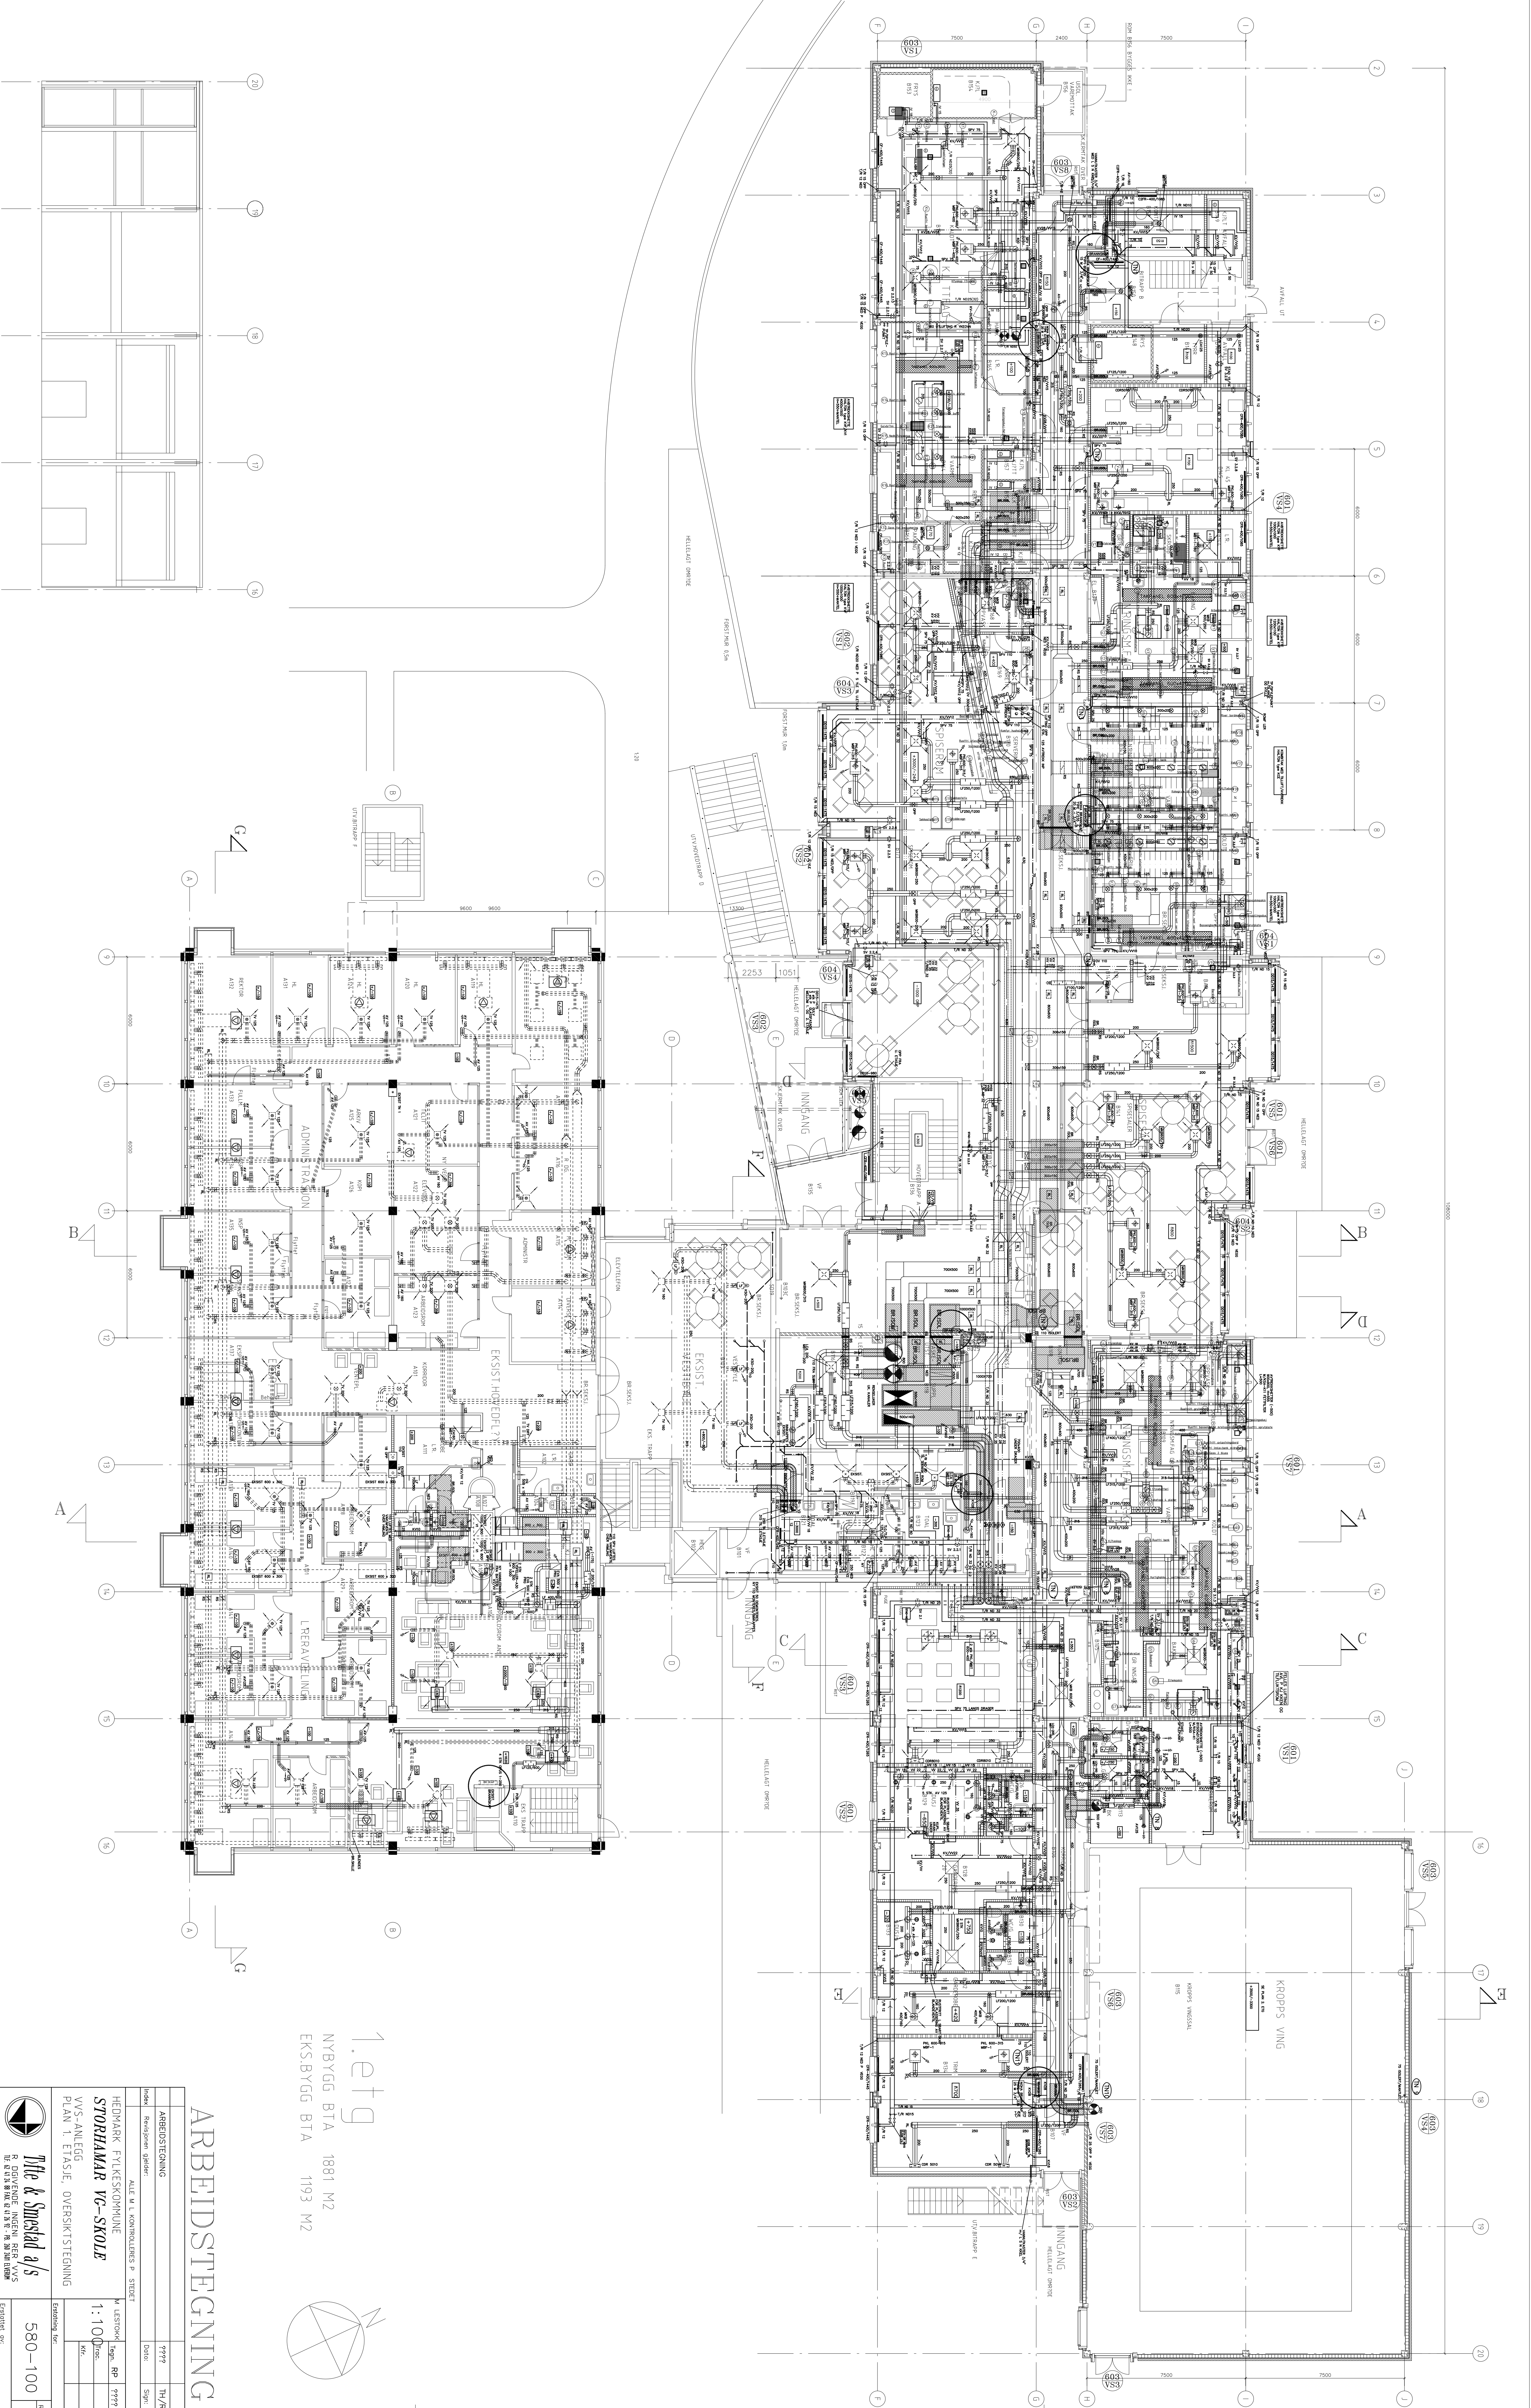

NYBYGG BTA	1881 M2
EKS.BYGG BTA	1193 M2

