

ANVISNINGER BETONG

1. Generelt

- Utførelse i henhold til teknisk beskrivelse, NS 3420, NS13670 +NA

-

og NS-EN 1992-1-1+NA
2. Forskaling

- Forskalingsoverflade

- Glatt

- Alle synlige hjørner avfases med 23 mm trekantlist
3. Betong

- Fasthetsklasse

- B35

- Bestandighetsklasse

- M60

- Eksponeringsklasse

- XS1

- Kloridklasse

- Cl 0,10

- Utførelse og kontroll


- Utførelsesklasse 2

- Geometriske toleranser

- Toleranseklasse 1

- Overflatebearbeiding

- Valgfri <evt. Konstruksjonsdeler>

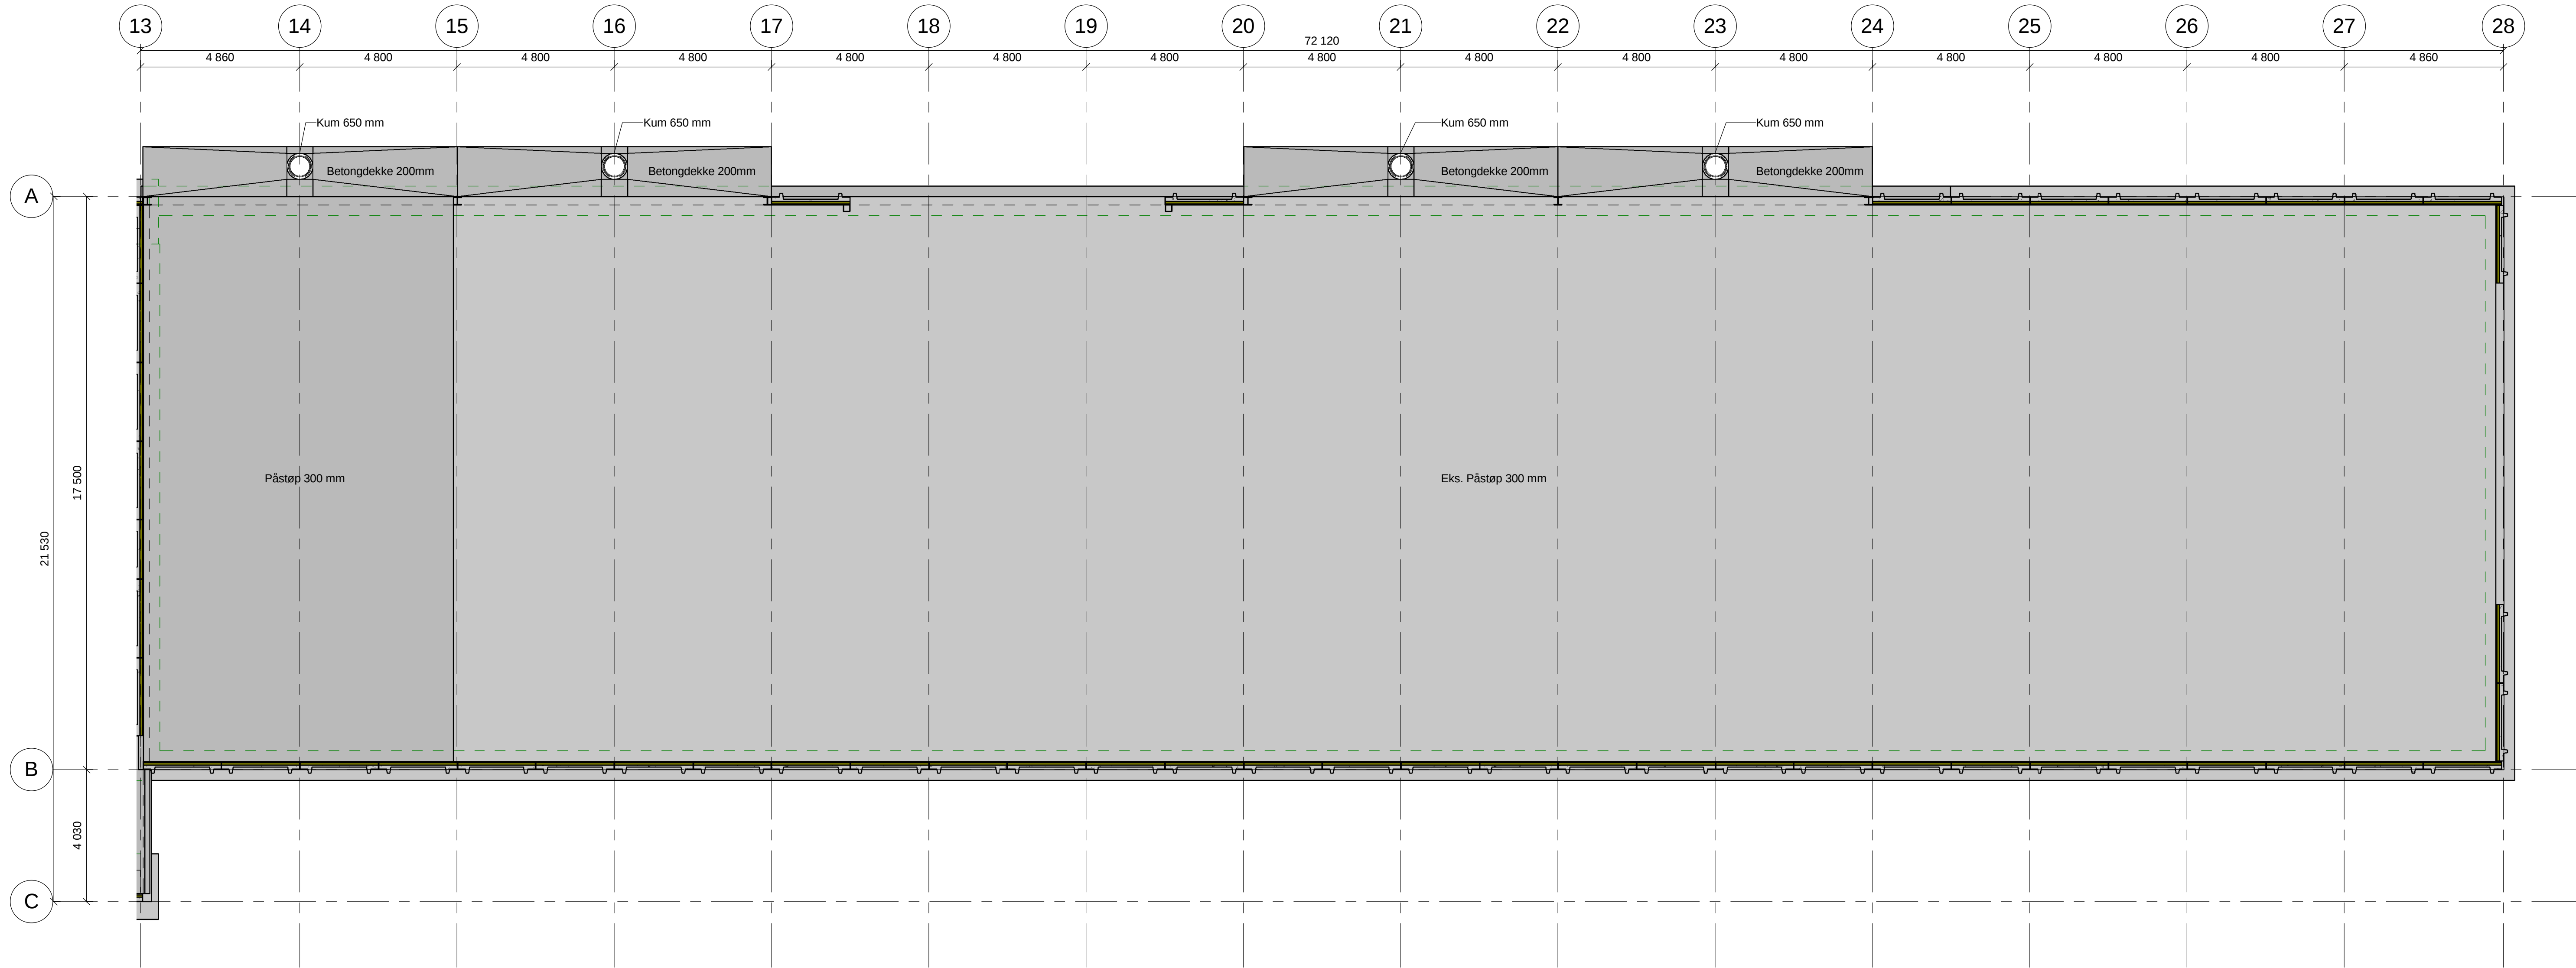

Tegningsnummer	Revisjon
B-20-01-11	F1

Tilbudstegning

F1	2018-02-12	TILBUDSTEGNING	KHASH	ALAND	TBo
Rev.	Dato	Beskrivelse	Utarbeidet	Fagkontroll	Godkjent

Detta dokument er utarbeidet av Norconsult AS som del av det oppdraget som fremgår nedenfor. Opphavsretten tilhører Norconsult AS. Dokumentet må bare benyttes til det formål som oppdragsavtalen beskriver, og må ikke kopieres eller gjøres tilgjengelig på annen måte eller i større utstrekning enn formålet tilsier.

Målestokk (gjelder A1)
1:100

MOSJØEN HAVN KF

Havnlager A & B
GULVPLAN - BYGG B

Norconsult	Oppdragsnummer	Tegningsnummer	Revisjon
	5174303	B-20-01-11	F1