
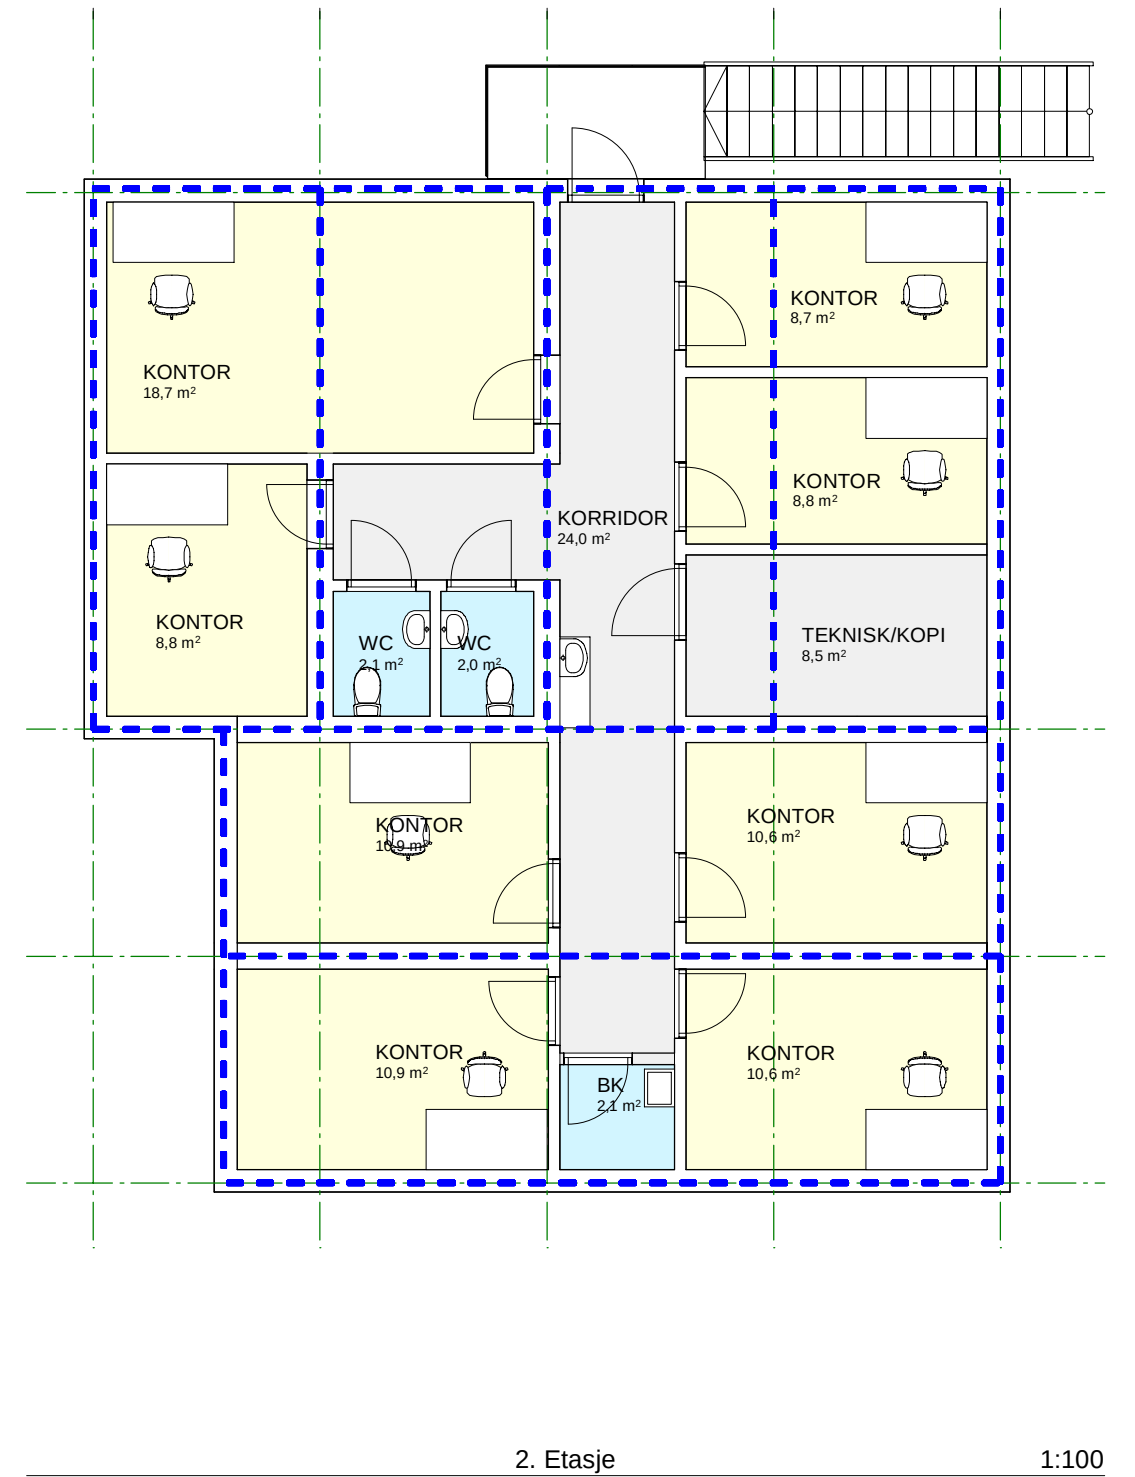


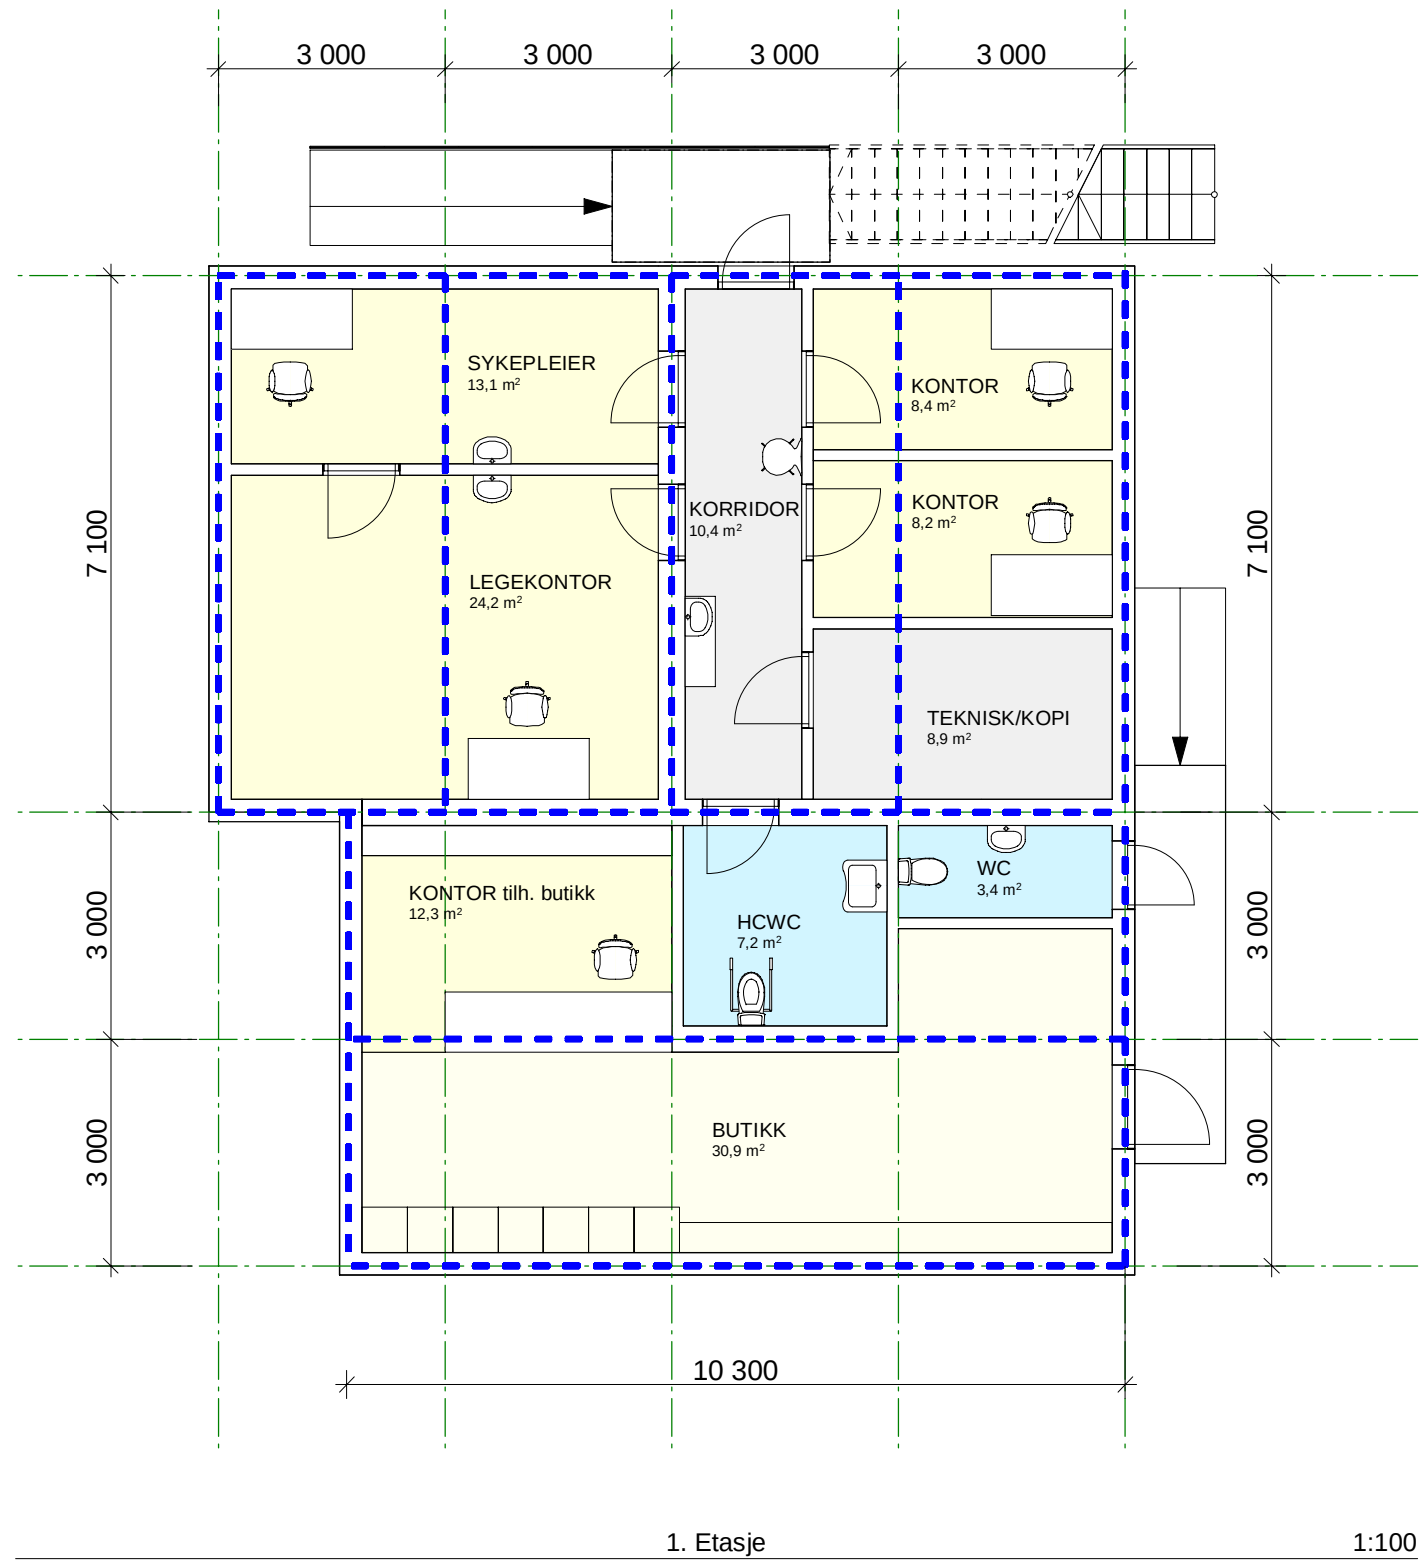

Endelig planløsning ved modulleverandør.