


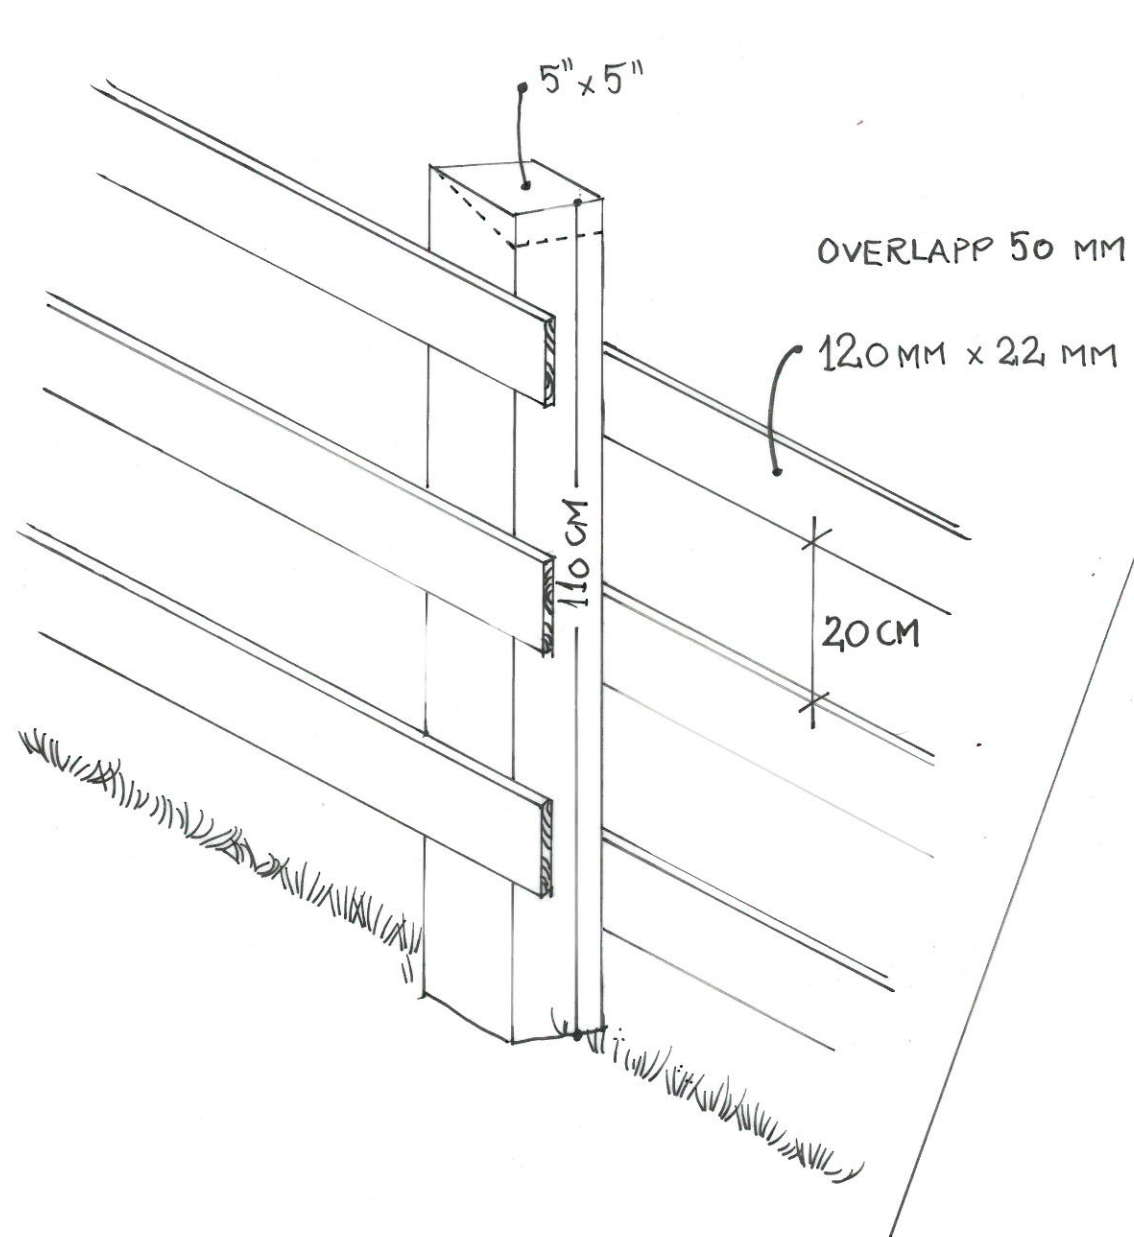

NORDBY KIRKEGÅRD, ÅS
 GJERDE / VANN-SERVICEPOST
 MÅL 1:10 DATO 02.06.17
 TEGN: NSK / HSE

