
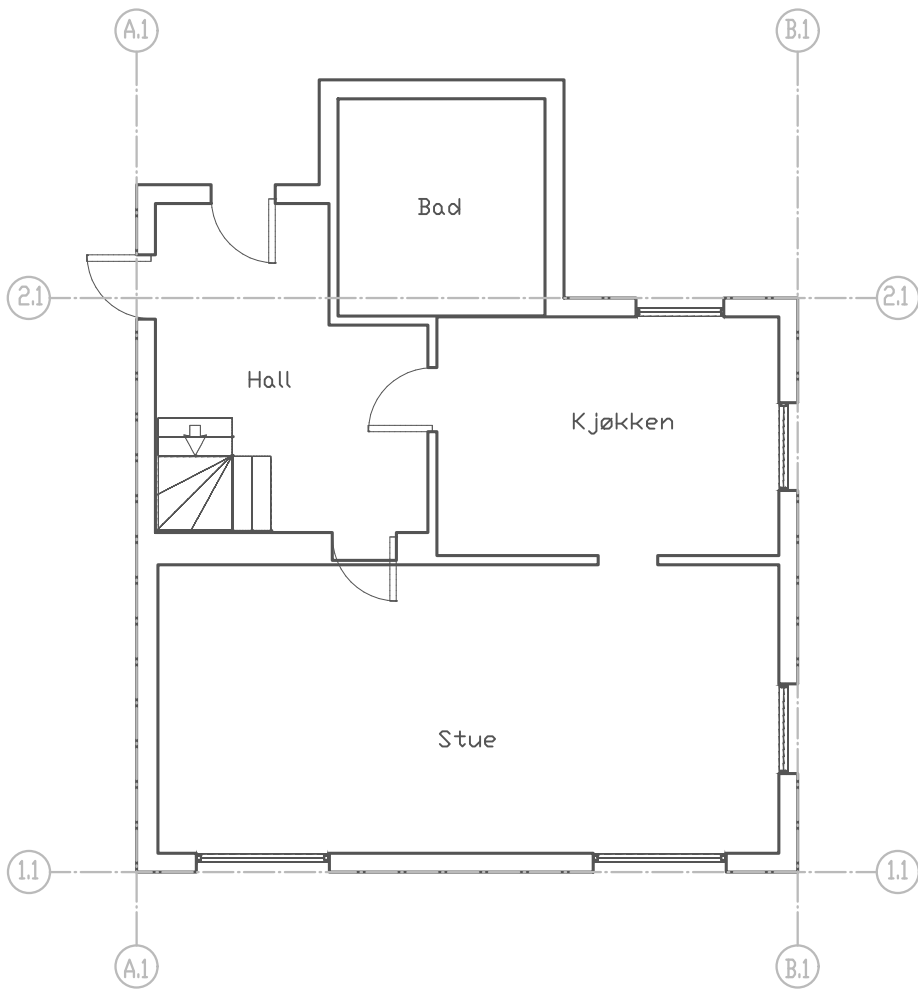


Tegnforklaring

-  Ny lydventil
-  Ny mekanisk lydventil
-  Ny mekanisk avtrekksventil
-  Skifte vindu/dør
-  Tiltak på innvendig tak
-  Utvendig fasadeisolasjon
-  Innvendig fasadeisolasjon
-  Retning til flyplass
-  Angir dempeverdi [dB]
-  Tette eksisterende ventil



--	--	

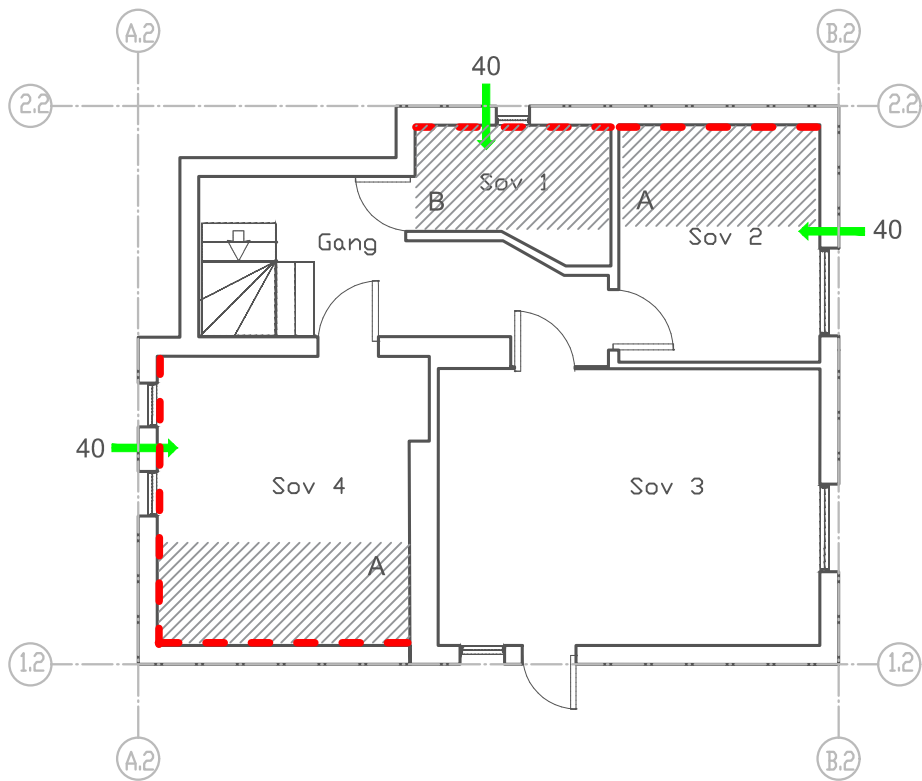

Tegnforklaring

- Ny lydventil
- Ny mekanisk lydventil
- Ny mekanisk avtrekksventil
- Skifte vindu/dør
- Tiltak på innvendig tak
- Utvendig fasadeisolasjon
- Innvendig fasadeisolasjon
- Retning til flyplass
- Angir dempeverdi [dB]
- Tette eksisterende ventil

Rev.	Beskrivelse	Dato	Tegn.	Kontr.	Godkj.
	Forsvarsbygg Støytiltak utenfor basen		Fag RIB	Format A3	
			Dato 18.01.2018		
	Odins vei 10, 7130 Brekstad Plantegning 02. etasje		Format/Målestokk:		
Multiconsult www.multiconsult.no		Status Anbud	Konstr./Tegnet BML	Kontrollert ANIS	Godkjent RSFS
		Oppdragsnr. 417205-N	Tegningsnr. E07-67/47-B-0201-E		Rev. 01

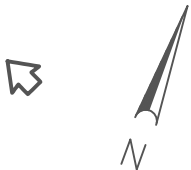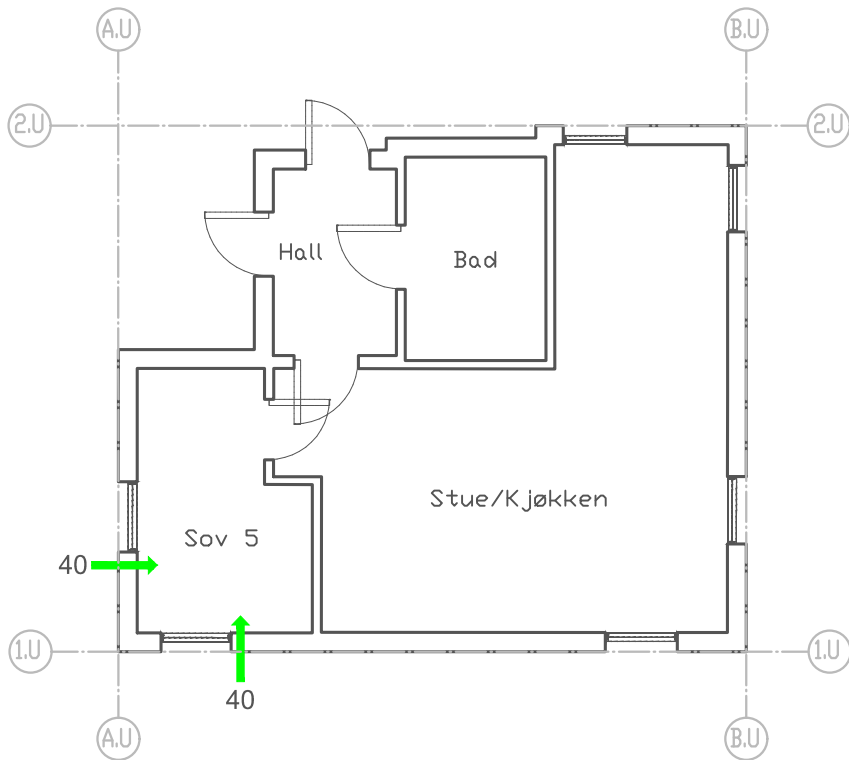

Tegnforklaring

- Ny lydventil
- Ny mekanisk lydventil
- Ny mekanisk avtrekksventil
- Skifte vindu/dør
- Tiltak på innvendig tak
- Utvendig fasadeisolasjon
- Innvendig fasadeisolasjon
- Retning til flyplass
- Angir dempeverdi [dB]
- Tette eksisterende ventil

Rev.	Beskrivelse	Dato	Tegn.	Kontr.	Godkj.
Forsvarsbygg Støytiltak utenfor basen			Fag RIB	Format A3	
			Dato 18.01.2018		
			Format/Målestokk:		
Odins vei 10, 7130 Brekstad Plantegning U1. etasje					
Multiconsult www.multiconsult.no		Status Anbud	Konstr./Tegnet BML	Kontrollert ANIS	Godkjent RSFS
		Oppdragsnr. 417205-N	Tegningsnr. E07-67/47-B-U101-E		Rev. 01









