
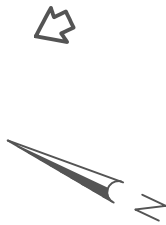


Z:\0417\417205-J\417205-J-03 ARBEIDSSOMRÅDE\Layout og tittel\fil\lay_5-J plantegninger.dwg, - Layout: (16_0101); - Plottet av: jonnb, Dato: 2018.01.03 kl 14:49

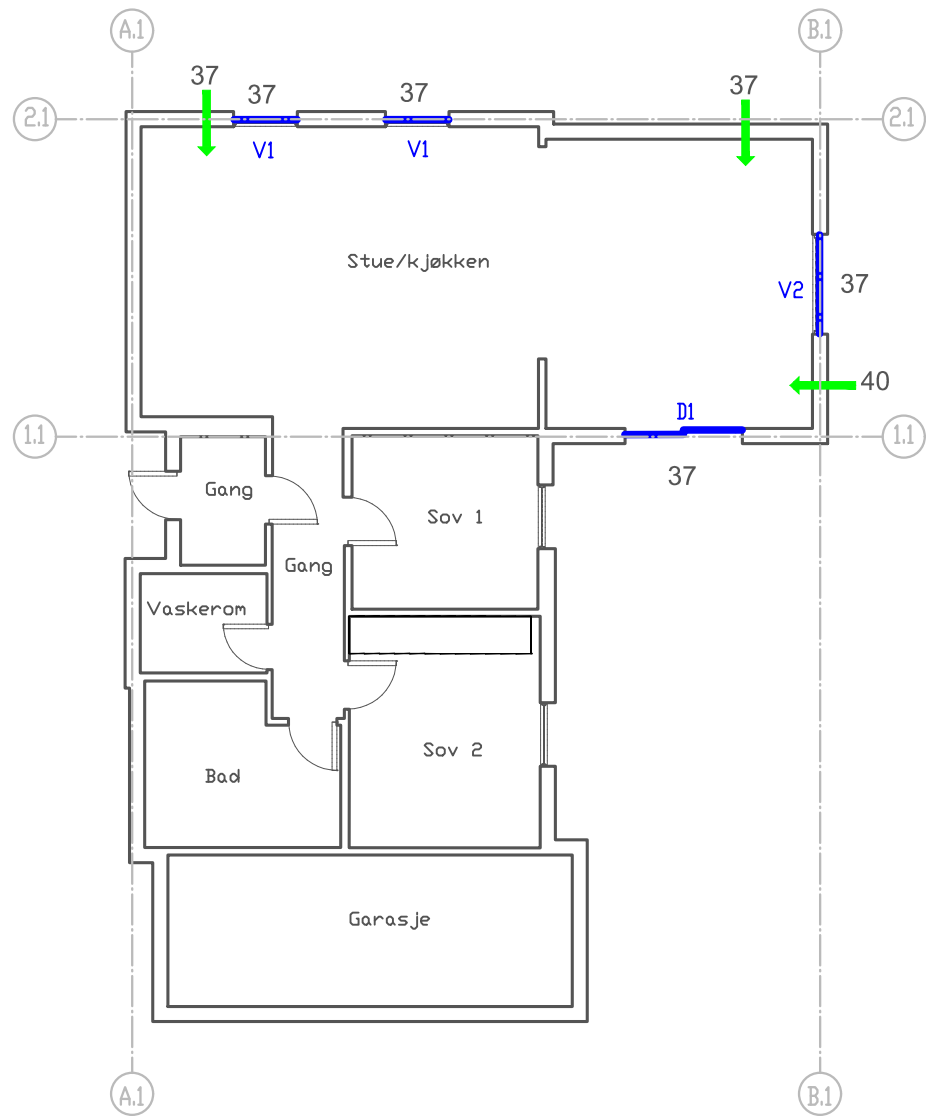


Tegnforklaring

- Ny lydventil
- Ny mekanisk lydventil
- Ny mekanisk avtrekksventil
- Skifte vindu/dør
- Tiltak på innvendig tak
- Utvendig fasadeisolasjon
- Innvendig fasadeisolasjon
- Retning til flyplass
- Angir dempeverdi [dB]
- Tette eksisterende ventil

--	--	

Z:\0417\417205-J\417205-J-03 ARBEIDSSOMRÅDE\Layout og tittelfil\Lay_5-J plantegninger.dwg, - Layout: (16_U101); - Plottet av: jonnb, Dato: 2018.01.05 kl 8:45

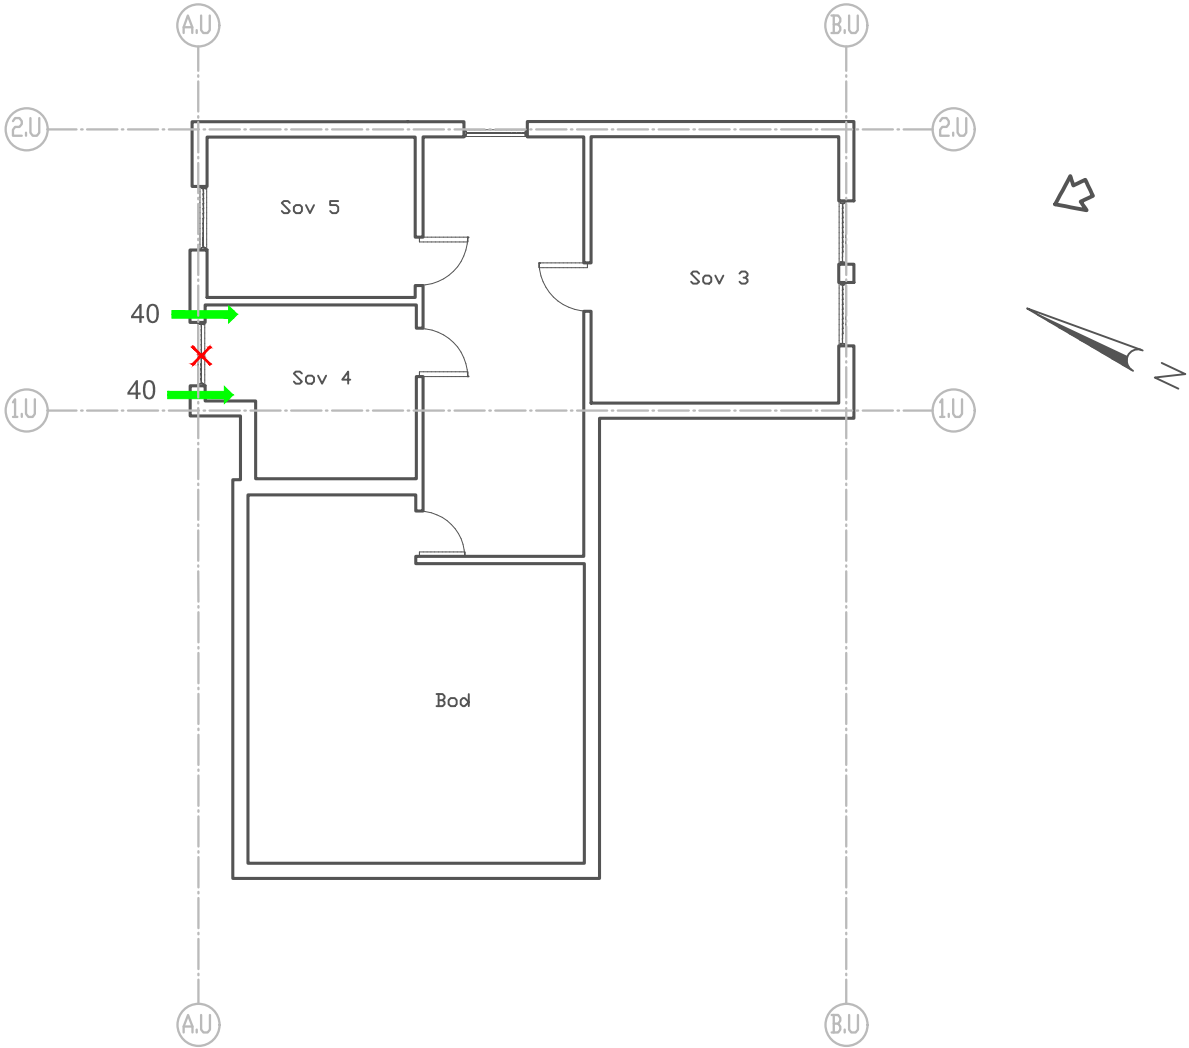


Tegnforklaring


- Ny lydventil
- Ny mekanisk lydventil
- Ny mekanisk avtrekksventil
- Skifte vindu/dør
- Tiltak på innvendig tak
- Utvendig fasadeisolasjon
- Innvendig fasadeisolasjon
- Retning til flyplass
- Angir dempeverdi [dB]
- Tette eksisterende ventil

Rev.		Beskrivelse	Dato		Tegn.	Kontr.	Godkj.
Fag		RIB		Format		A3	
Dato		03.01.2017		Format/Målestokk:			
Status		Anbud	Konstr./Tegnet	JMT	Godkjent		RSFS
Oppdragsnr.		417205-J	Tegningsnr.		E07-68/173-B-U101 -E		Rev.
Multiconsult		www.multiconsult.no				01	


Z:\0417\417205-J\417205-J-03 ARBEIDSSOMRÅDE\Layout og tittelfil\Lay_5-J - vindu.dwg, - Layout: (16_1601); - Plottet av: jonnb, Dato: 2018.01.04 kl 8:51

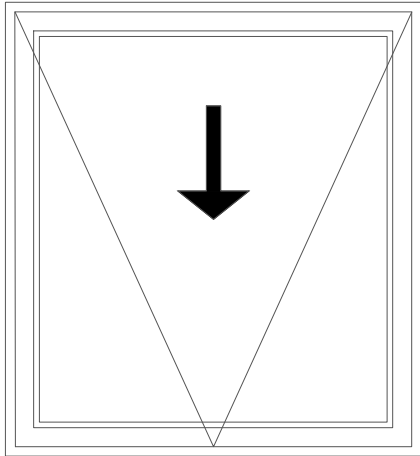

Vindu type V1
Dimensjon: Bredde ca 1,1 m, høyde ca 1,2 m
Type vindu: 1-fags 1-rams vindu, trekarm
Behandling: Malt tre
Hengsling: Utadslående horisontalt glidehengslet
Sprosser: Ingen
Andre krav: (Rw+ Ctr) ≥ 37 dB

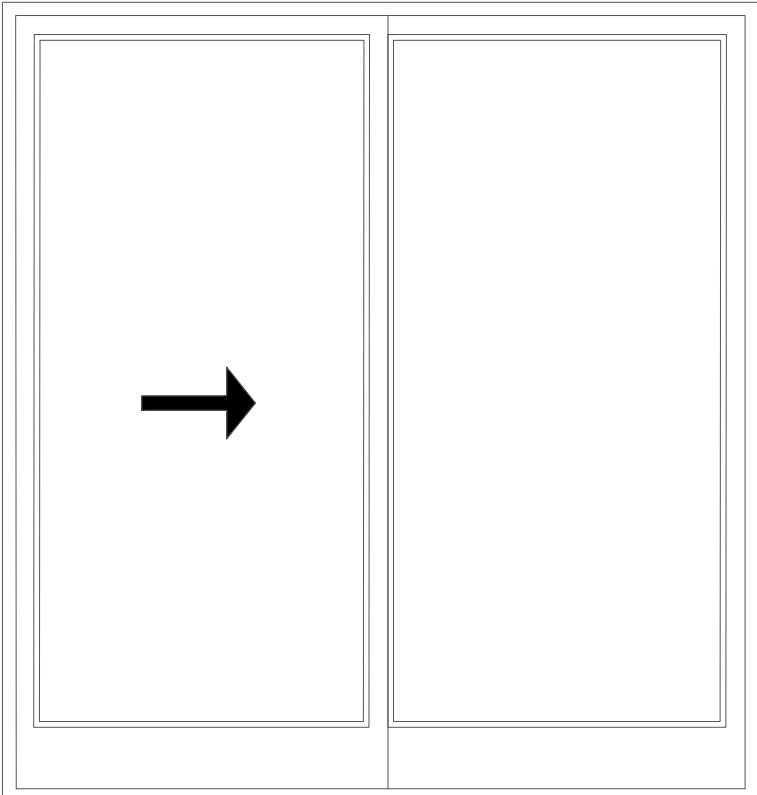

Dør type D1
Dimensjon: Bredde ca 2,0 m, høyde 2,1 m
Type dør: Heve- skyvedør
Behandling: Malt tre
Hengsling: Fast felt på høyre side, venstre side åpningsbart
Sprosser: Ingen
Andre krav: (Rw+ Ctr) ≥ 37 dB

 

Vindu type V2
Dimensjon: Bredde ca 1,7 m, høyde 2,1 m
Type vindu: 1-fags, 1-rams
Behandling: malt tre.
Hengsling: Fast
Sprosser: Nei
Andre krav: (Rw+ Ctr) ≥ 37 dB

Generelle bestemmelser

Alle mål er omtrentlige, og må kontrolleres på stedet av entreprenøren. Antall må også kontrolleres. Nye vinduer/dører skal være tilsvarende eksisterende vinduer og dører.
Mål viser modul-mål
Alle vindusoppriss er sett fra utsiden

U-verdi 1,2 W/m2K, eller lavere.

Utvendige beslag (vannbrettbeslag etc.) er beskrevet i kapittel for blikkenslagerarbeider.

--	--	











