


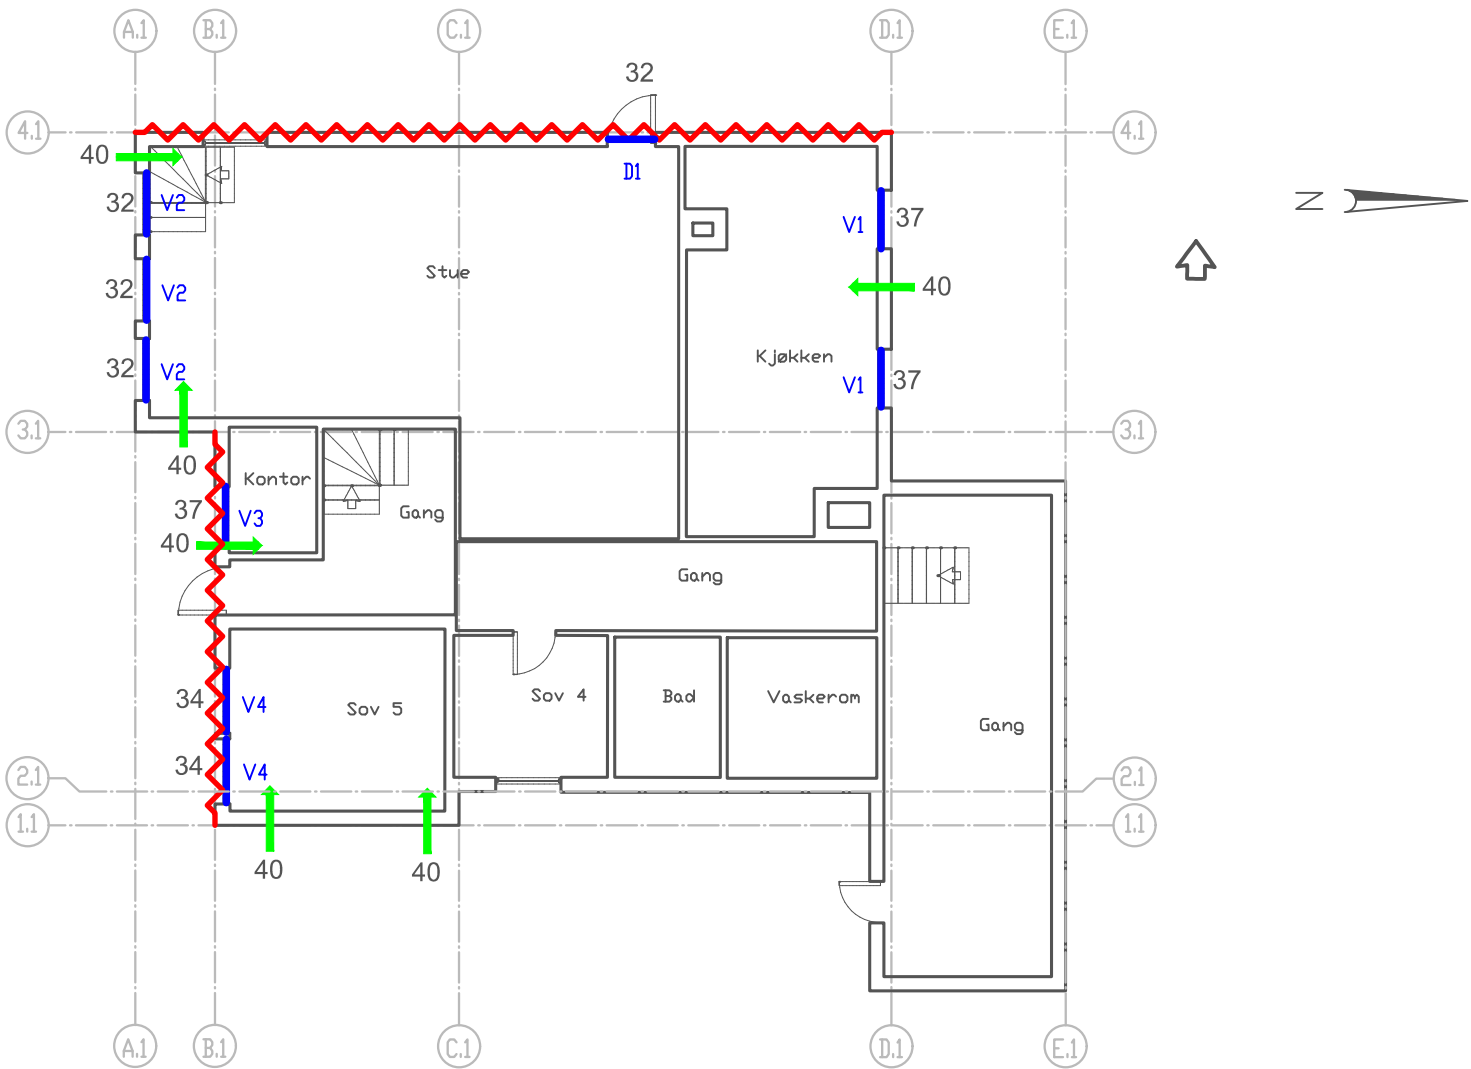

Tegnforklaring

-  Ny lydventil
-  Ny mekanisk lydventil
-  Ny mekanisk avtrekksventil
-  Skifte vindu/dør
-  Tiltak på innvendig tak
-  Utvendig fasadeisolasjon
-  Innvendig fasadeisolasjon
-  Retning til flyplass
-  Angir dempeverdi [dB]
-  Tette eksisterende ventil

Forsvarsbygg
Støytiltak utenfor basen

Prestegårdsjordet 53, 7130 Brekstad
Plantegning 01. etasje

Multiconsult
www.multiconsult.no

Status	Anbud	Konstr./Tegnet	Kontrollert	Godkjent
Oppdragsnr.	417205-M	Tegningsnr.	E07-68/271-B-0101-E	Rev.
				01



53

