


C:\Users\gres\Documents\GRY\#Prosjekter\Ørlandet\dwg\Lay_prinsippskisser.dwg, - Layout: (Skisse 4); - Plottet av: gres, Dato: 2017.03.30 kl 14:24

573.511 fig. 53

Innvendig etterisolering av reisverksvegg

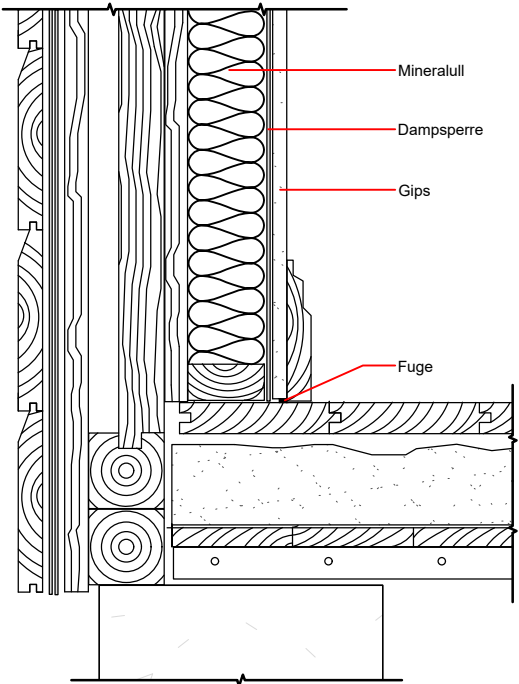

573.511 fig. 63

Innvendig etterisolering mot eldre bindingsverksvegg

