


For symbolforklaringer se Symbolliste 0-00-EX-400-01

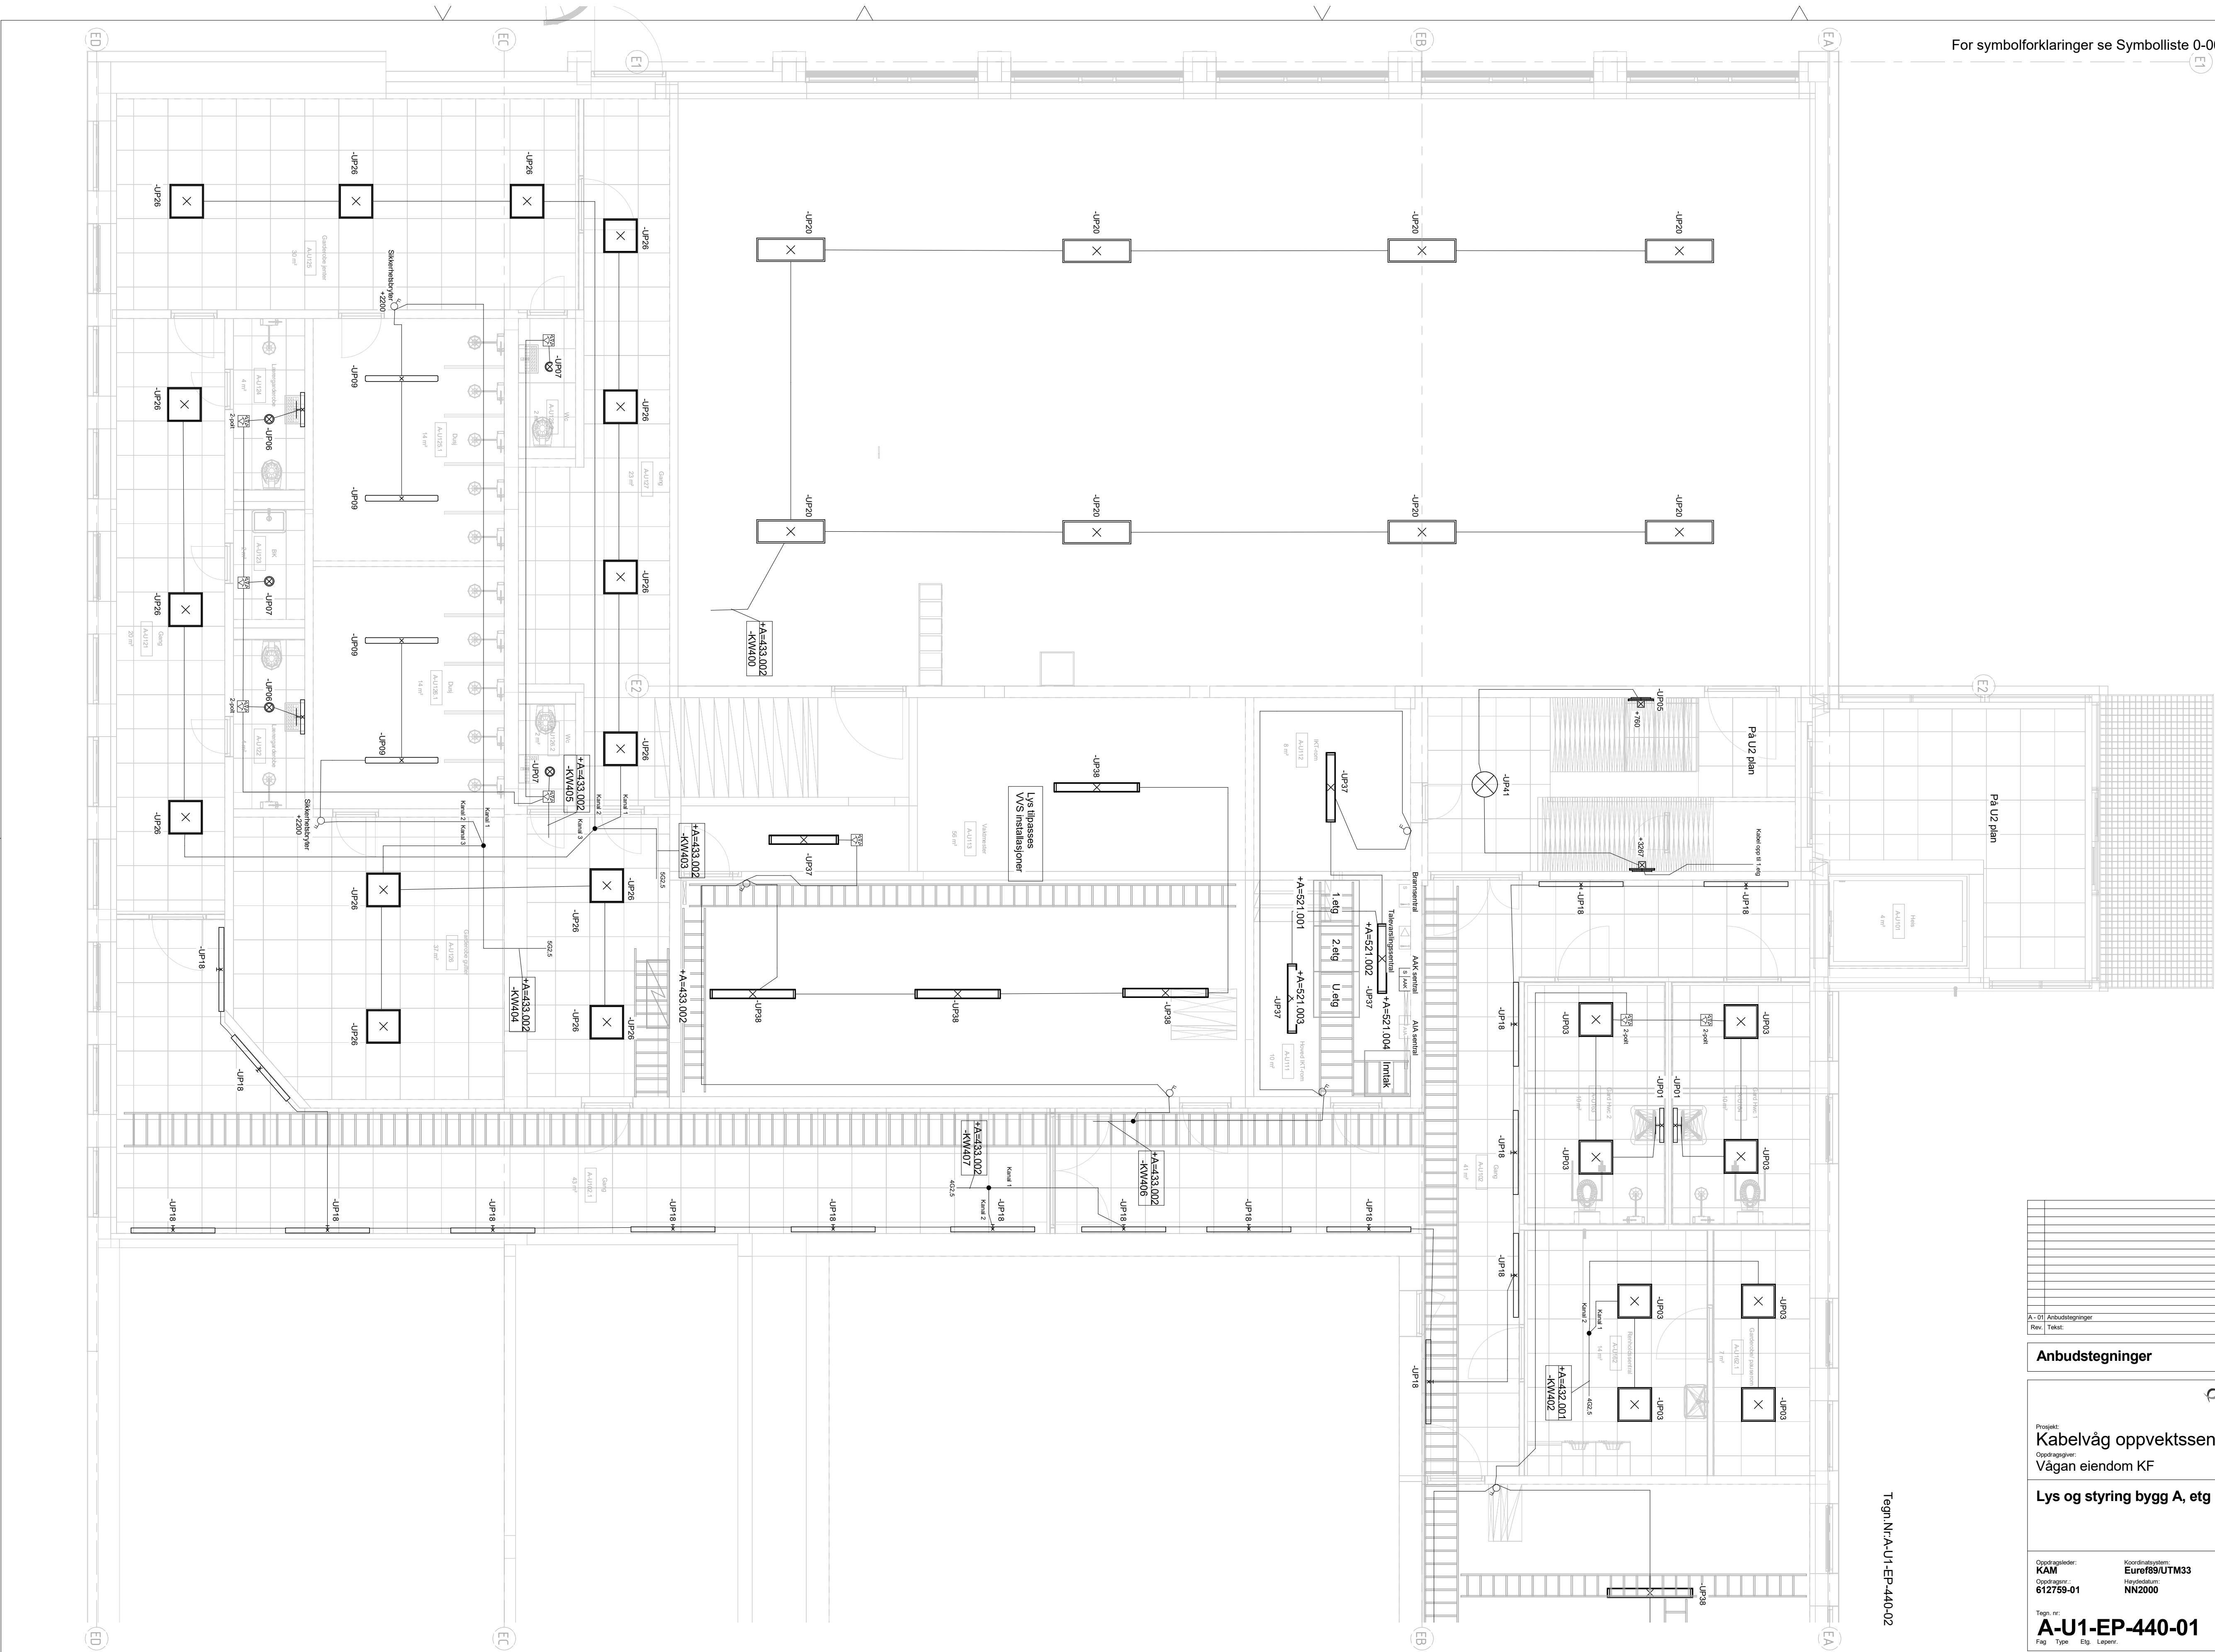

Tegn nr: A-U1-EP-440-02

A-01 Anbudstegninger		22.03.18	DTA	KL
Rev.	Telesk.	Rev. dato	Tegn	Kont.

Anbudstegninger

asplan viak
Prosjekt:
Kabelvåg oppvektssenter
Oppd. oppgaver:
Vågan eiendom KF

Lys og styring bygg A, etg U1, del 1

Oppdragsleder:
KAM
Oppd. oppgaver:
612759-01

Koordinatør:
Eurof89/UTM33
Høydedatum:
NN2000

Målestokk:
1 : 50
Arkformat:
A1

Tegn. nr:
A-U1-EP-440-01

Rev.
A-01