


"N:\51766\517661\0\BIM\Brann\Modell\F-200.dwg - AaMHa - Pliktet: 2018-02-19, 21:06:52 - LAYOUT = F-200 - XREF = 1327 FARMEN ROP BOLIGER ARK - Section - BB, 1327 FARMEN ROP BOLIGER ARK - Section - CC"

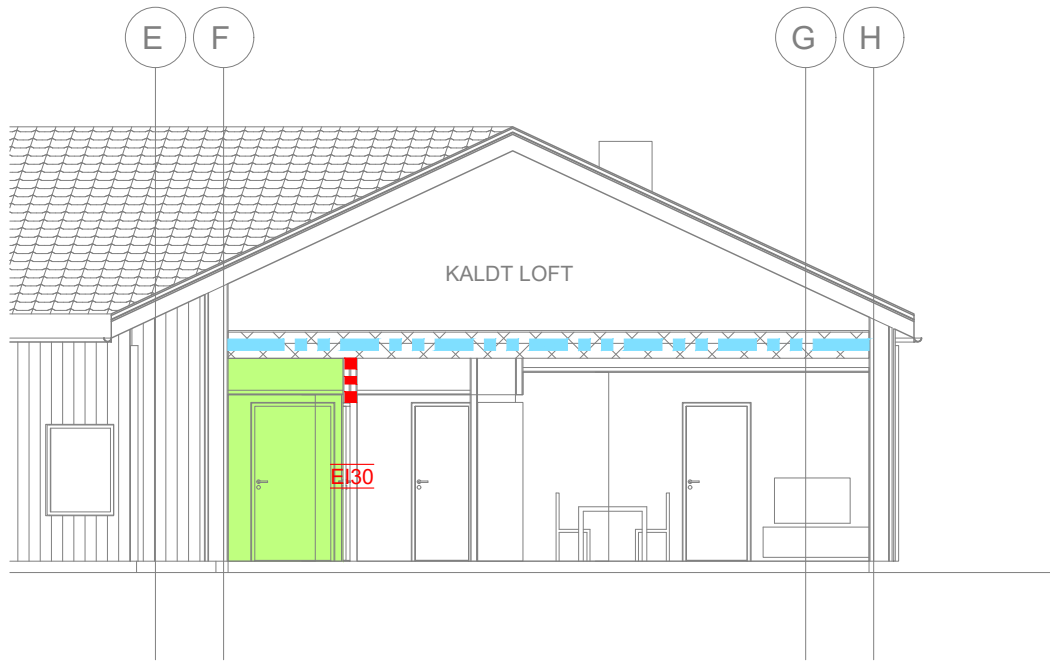

Branndører:

EI30 EI₂ 30-Sa [B 30]

Alle dører, porter, luker, røykgardiner etc i brannklassifiserte konstruksjoner må være klassifisert Sa.

Branndører forutsettes å være lukket til vanlig.

Skravurer:

 Rømningsvei

Konstruksjoner:

 EI 30 [B 30]

 REI 30 [B 30]
(fra undersiden)

Krav til alle bærende konstruksjoner er gitt i dokument F-001.

Informasjon:

Risikoklasse: 2 og 6
Brannklasse: 1

Annet:

Tegningen er å anse som konsepttegning og skal leses sammen med brannkonseptet. Den har ikke status som byggetegning.

F03	2018-02-19	For anskaffelse (nytt tegningsunderlag)	AAMHA		JANYL
F02	2018-02-01	For anskaffelse	AAMHA	HEL	JANYL
B01	2018-01-04	For informasjon/kommentar/tilbakemelding	AAMHA	HEL	
Rev.	Dato	Beskrivelse	Utarbeidet	Fagkontroll	Godkjent

Dette dokumentet er utarbeidet av Norconsult AS som del av det oppdraget som fremgår nedenfor. Opphavsretten tilhører Norconsult AS. Dokumentet må bare benyttes til det formål som oppdragsavtalen beskriver, og må ikke kopieres eller gjøres tilgjengelig på annen måte eller i større utstrekning enn formålet tilsier.

Hamar kommune		Målestokk (gjelder A3) 1:100	
ROP boliger Branntegning - snitt Snitt BB			
Vedlegg til dokument F-001			
Norconsult 	Oppdragsnummer	Tegningsnummer	Revisjon
	5176610	F-200	F03