



Vindusskjema Solheimsgaten 47, 1.etg. 2018

NB! ALLE MÅL MÅ KONTROLLERES OG TILPASSES PÅ STEDET.


GX Vindu
Fellesaltaner

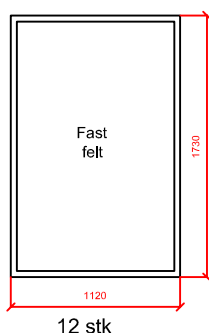


HX Sjalusi/vindu
Fellesaltaner

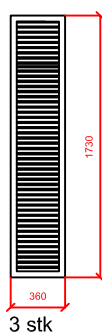


ØP Dørfelt på bakside av
huset

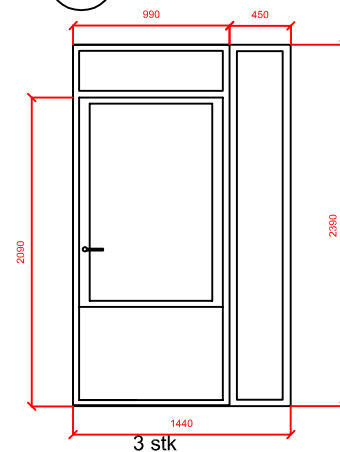


QS Altan dør
Fellesaltaner

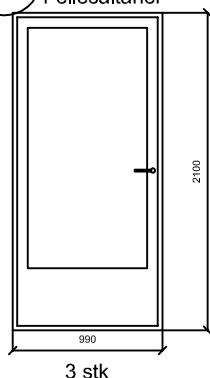


A

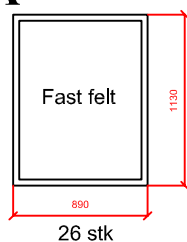


B

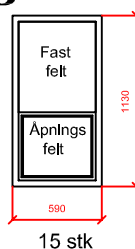


C

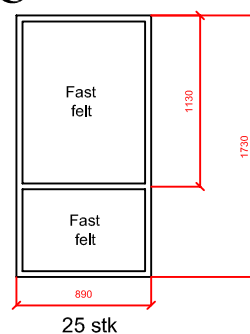

D

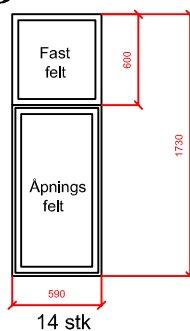

E

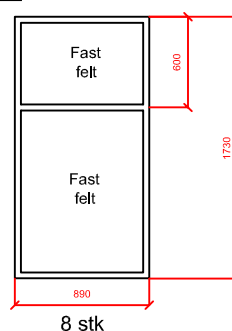

BERGEN KOMMUNE

Prosjekt : Solheimsgaten 47, vindu prosjekt 2018
ETAT FOR BOLIGFORVALTNING
Tegn.: Vindu/dør skjema

Dato : Jan 2018

Tegn av : GJ