


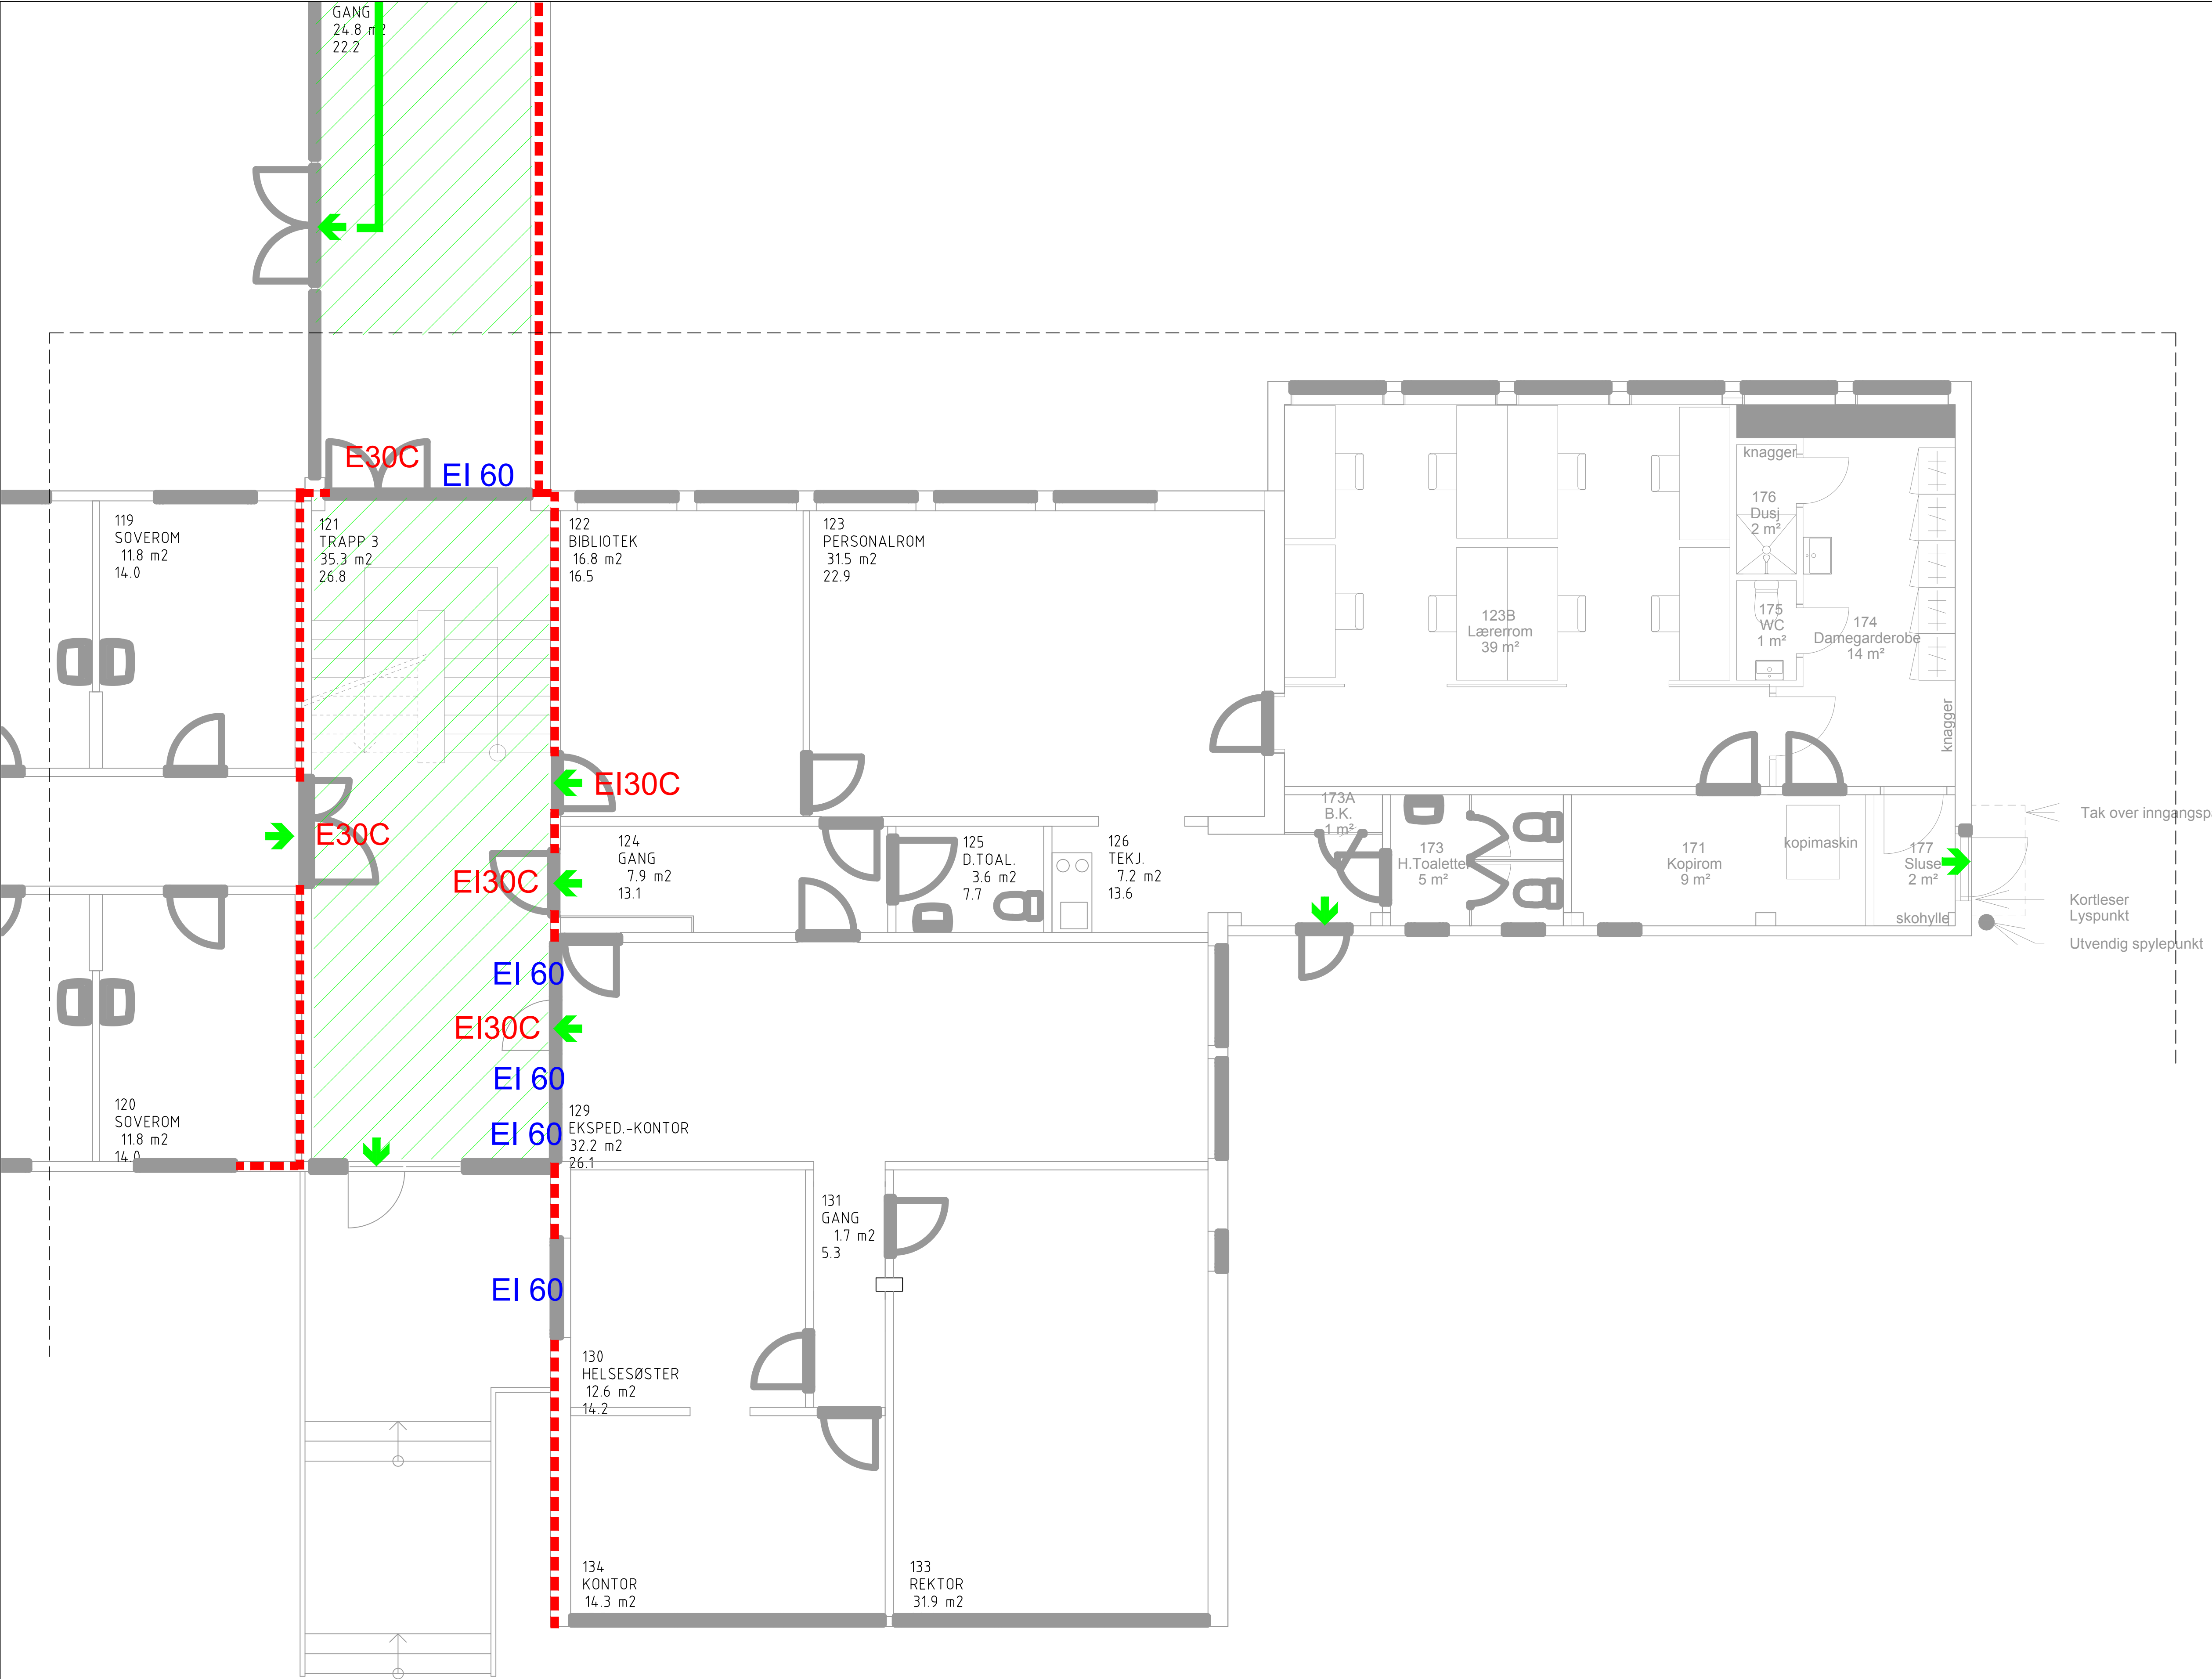

Symbolforklaring:

- Rømningsvei
- Rømningsretning
- Branncelleskille EI 60 [B 60]
- Brannklassifisert dør EI₃₀ CS₃
- Brannklassifisert dør EI₃₀ S₃
- Brannklassifisert vindu EI 60
- Brannklassifisert vindu E 60
- Prosjektavgrensning

C		Til anbudsunderlag	TAB	12.04.18
B		Til anbudsunderlag	PN	04.04.18
A		Til sidemannskontroll	PN	03.04.18
IND.	ANT.	TEKST	SIGN	DATO
RIBr		 UnionConsult Rådgivende Ingeniører Tlf.: 91 91 61 11 www.unionconsult.no firmapost@unionconsult.no 		

Solør VGS-Avd. Sønsterud Adm.bygg

Hedmark Fylkeskommune

Branntegning			1/100
Plan 1			
Dato Til anbudsunderlag	Prosjekt / Lagart PN	Rev. av VS	Rev. av PN
Dato 03.04.2018	Prosjekt 18431	Rev. av BR01	Revisjon C