


VINDU- OG GLASSKJEMA - SØNSTERUD VGS.


NB! Dette er en orienterende tegning mht. eksisterende forhold.
Det tas forbehold om målriktighet.

Før utførelse og bestilling må alle mål kontrolleres på stedet. Alle mål på eksisterende bygg som er avgjørende for rett bestilling av nye komponenter, skal kontrollmåles av entreprenør før endelige bestillinger.

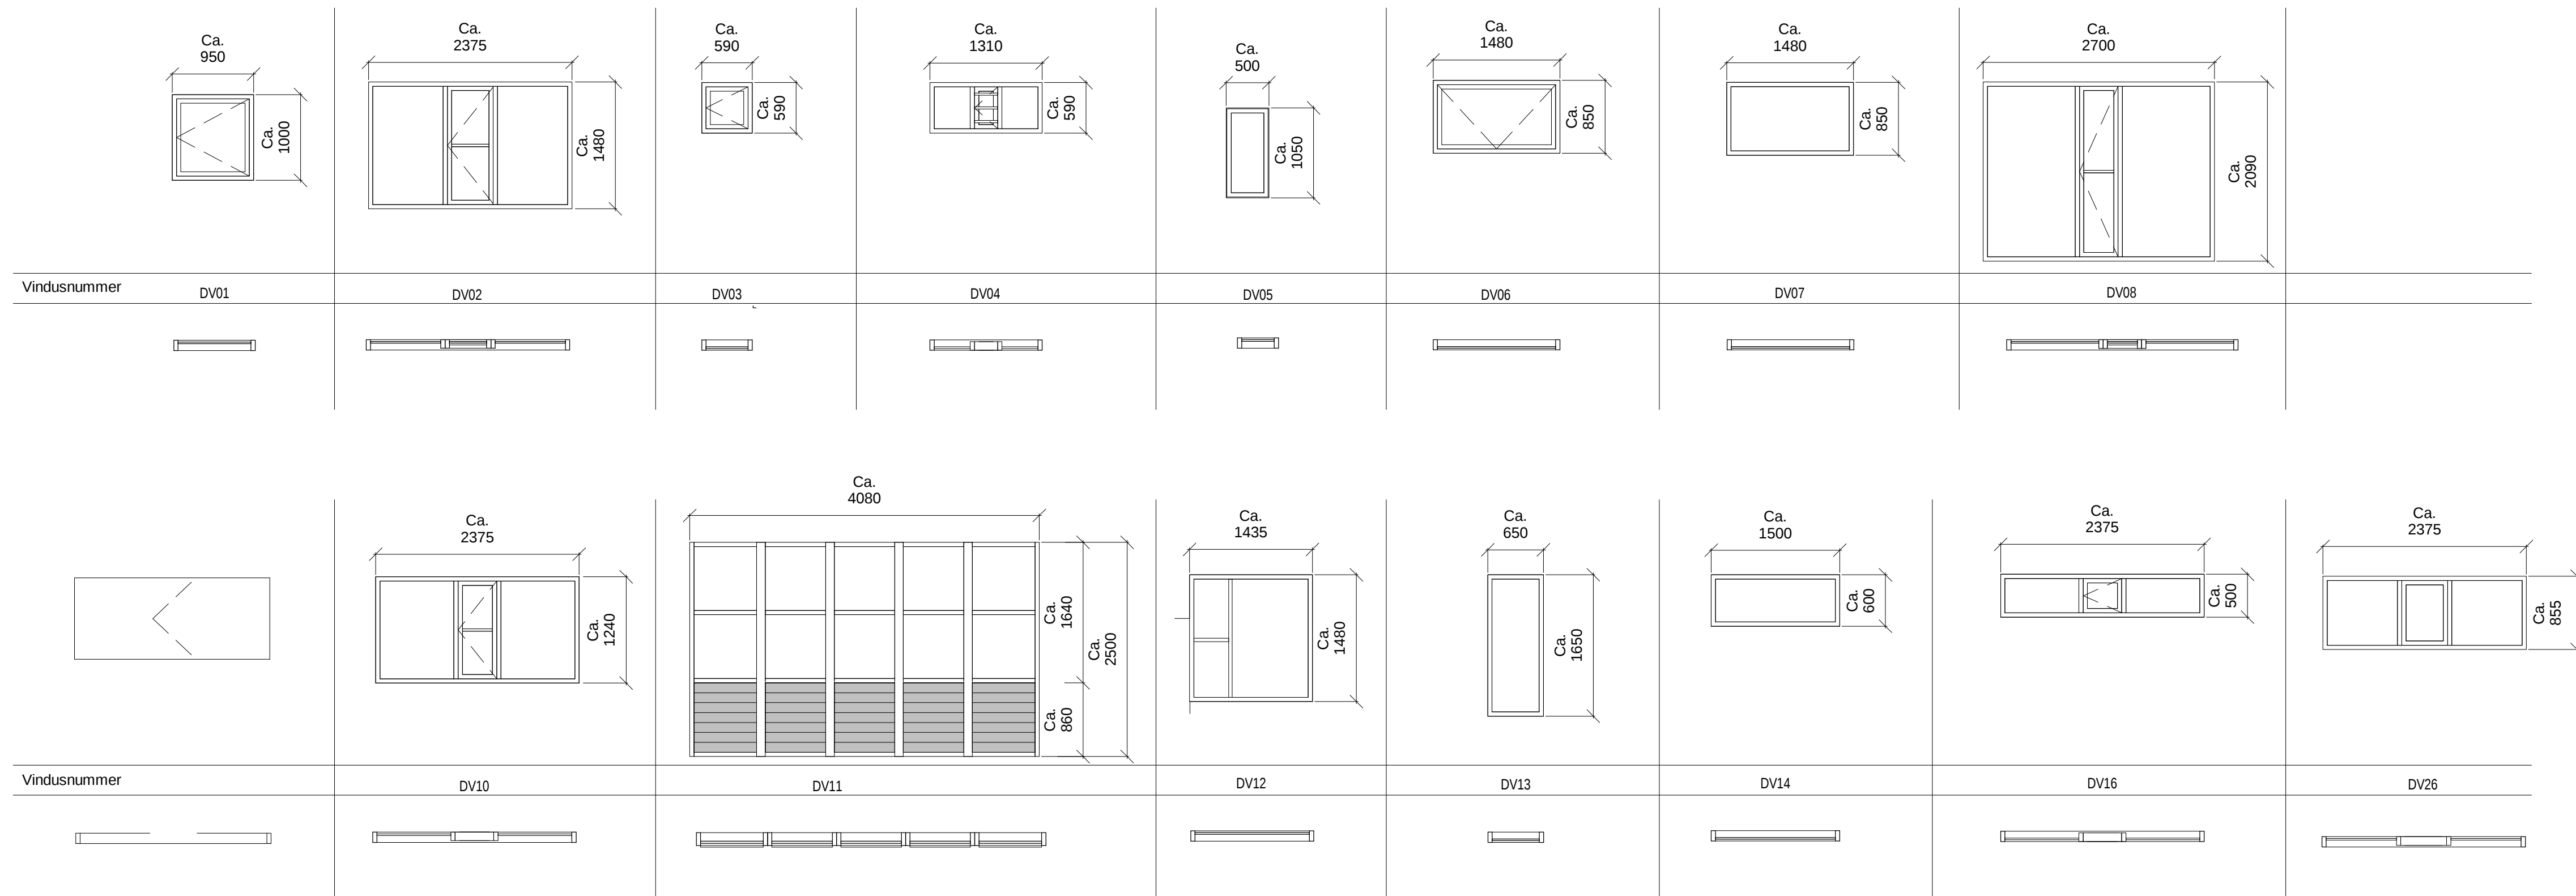

Vinduliste						
Vindustype	Antall	Ca. Bredde	Ca. Høyde	Brann	Kommentar	Fase
DV01	1	950	1000			New Construction
DV02	9	2375	1480		Vindu med åpningsfelt i midten	New Construction
DV03	1	590	590			New Construction
DV04	1	1310	590		Rist i åpningsfelt, horisontale lameller. Vindu med åpningsfelt i midten	New Construction
DV05	18					New Construction
DV06	4	1480	850			New Construction
DV07	14	1480	850			New Construction
DV08	5	2700	2090		Vindu med åpningsfelt i midten. På plan U har 2 stk.vinduer brannklasse EI60 og kun faste felt.	New Construction
DV09	1	2280	950			New Construction
DV10	28	2375	1240			New Construction
DV12	1	1435	1480			New Construction
DV13	4	650	1650			New Construction
DV14	9	1500	600			New Construction
DV16	2	2375	500			New Construction
DV26	2	2375	855			New Construction
Grand total: 100	100					

Glassfelt						
Glassfelt type	Antall	Ca. Bredde	Ca. Høyde	Brann	Kommentar	Fase
DV11	3	4080	2500		Vindusfelt med tettfelt kledd med trepanel	New Construction
Grand total: 3	3					

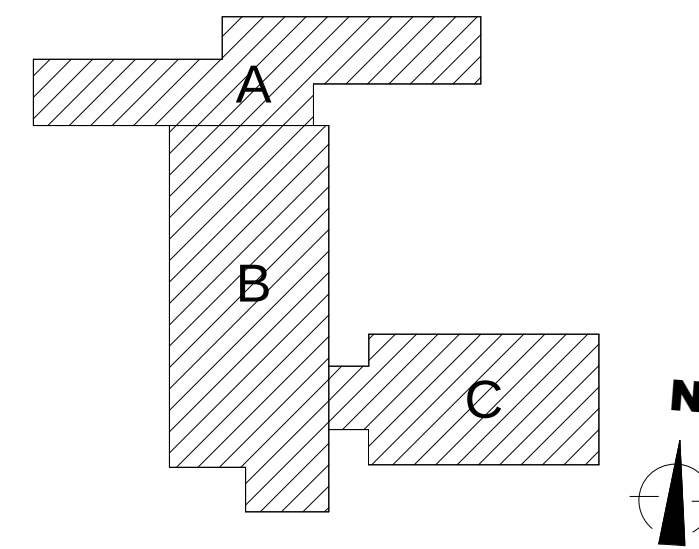

Ri Arkitektur
Ryensvingen 5, 8.etg
0680 Oslo
Tlf.: 91 91 61 11 E-post: firmapost@rikarkitektur.no

[illegible]

DATO:		BESKRIVELSE:	REV:	TEGN:	GODKJ:
Prosjekt Solør vgs, Avdeling Sønsterud Undervisningsbygget Sønsterud 11, 2280 Gjesåsen			Gnr. 39	Bnr. 611	
Prosj.Nr Fase 18431 Tilbudstegning			Målestokk / Format 1 : 50 A1		
			Opprettet dato 04.04.2018		
Tegningsnavn Skjema vindu- og glassfelt			Disiplin ARK		
			Tegn. / Kontr. KB / RR		
Tegningsnr. 18431-U0-A-02-SK-200-002			Revisjon	Status	