


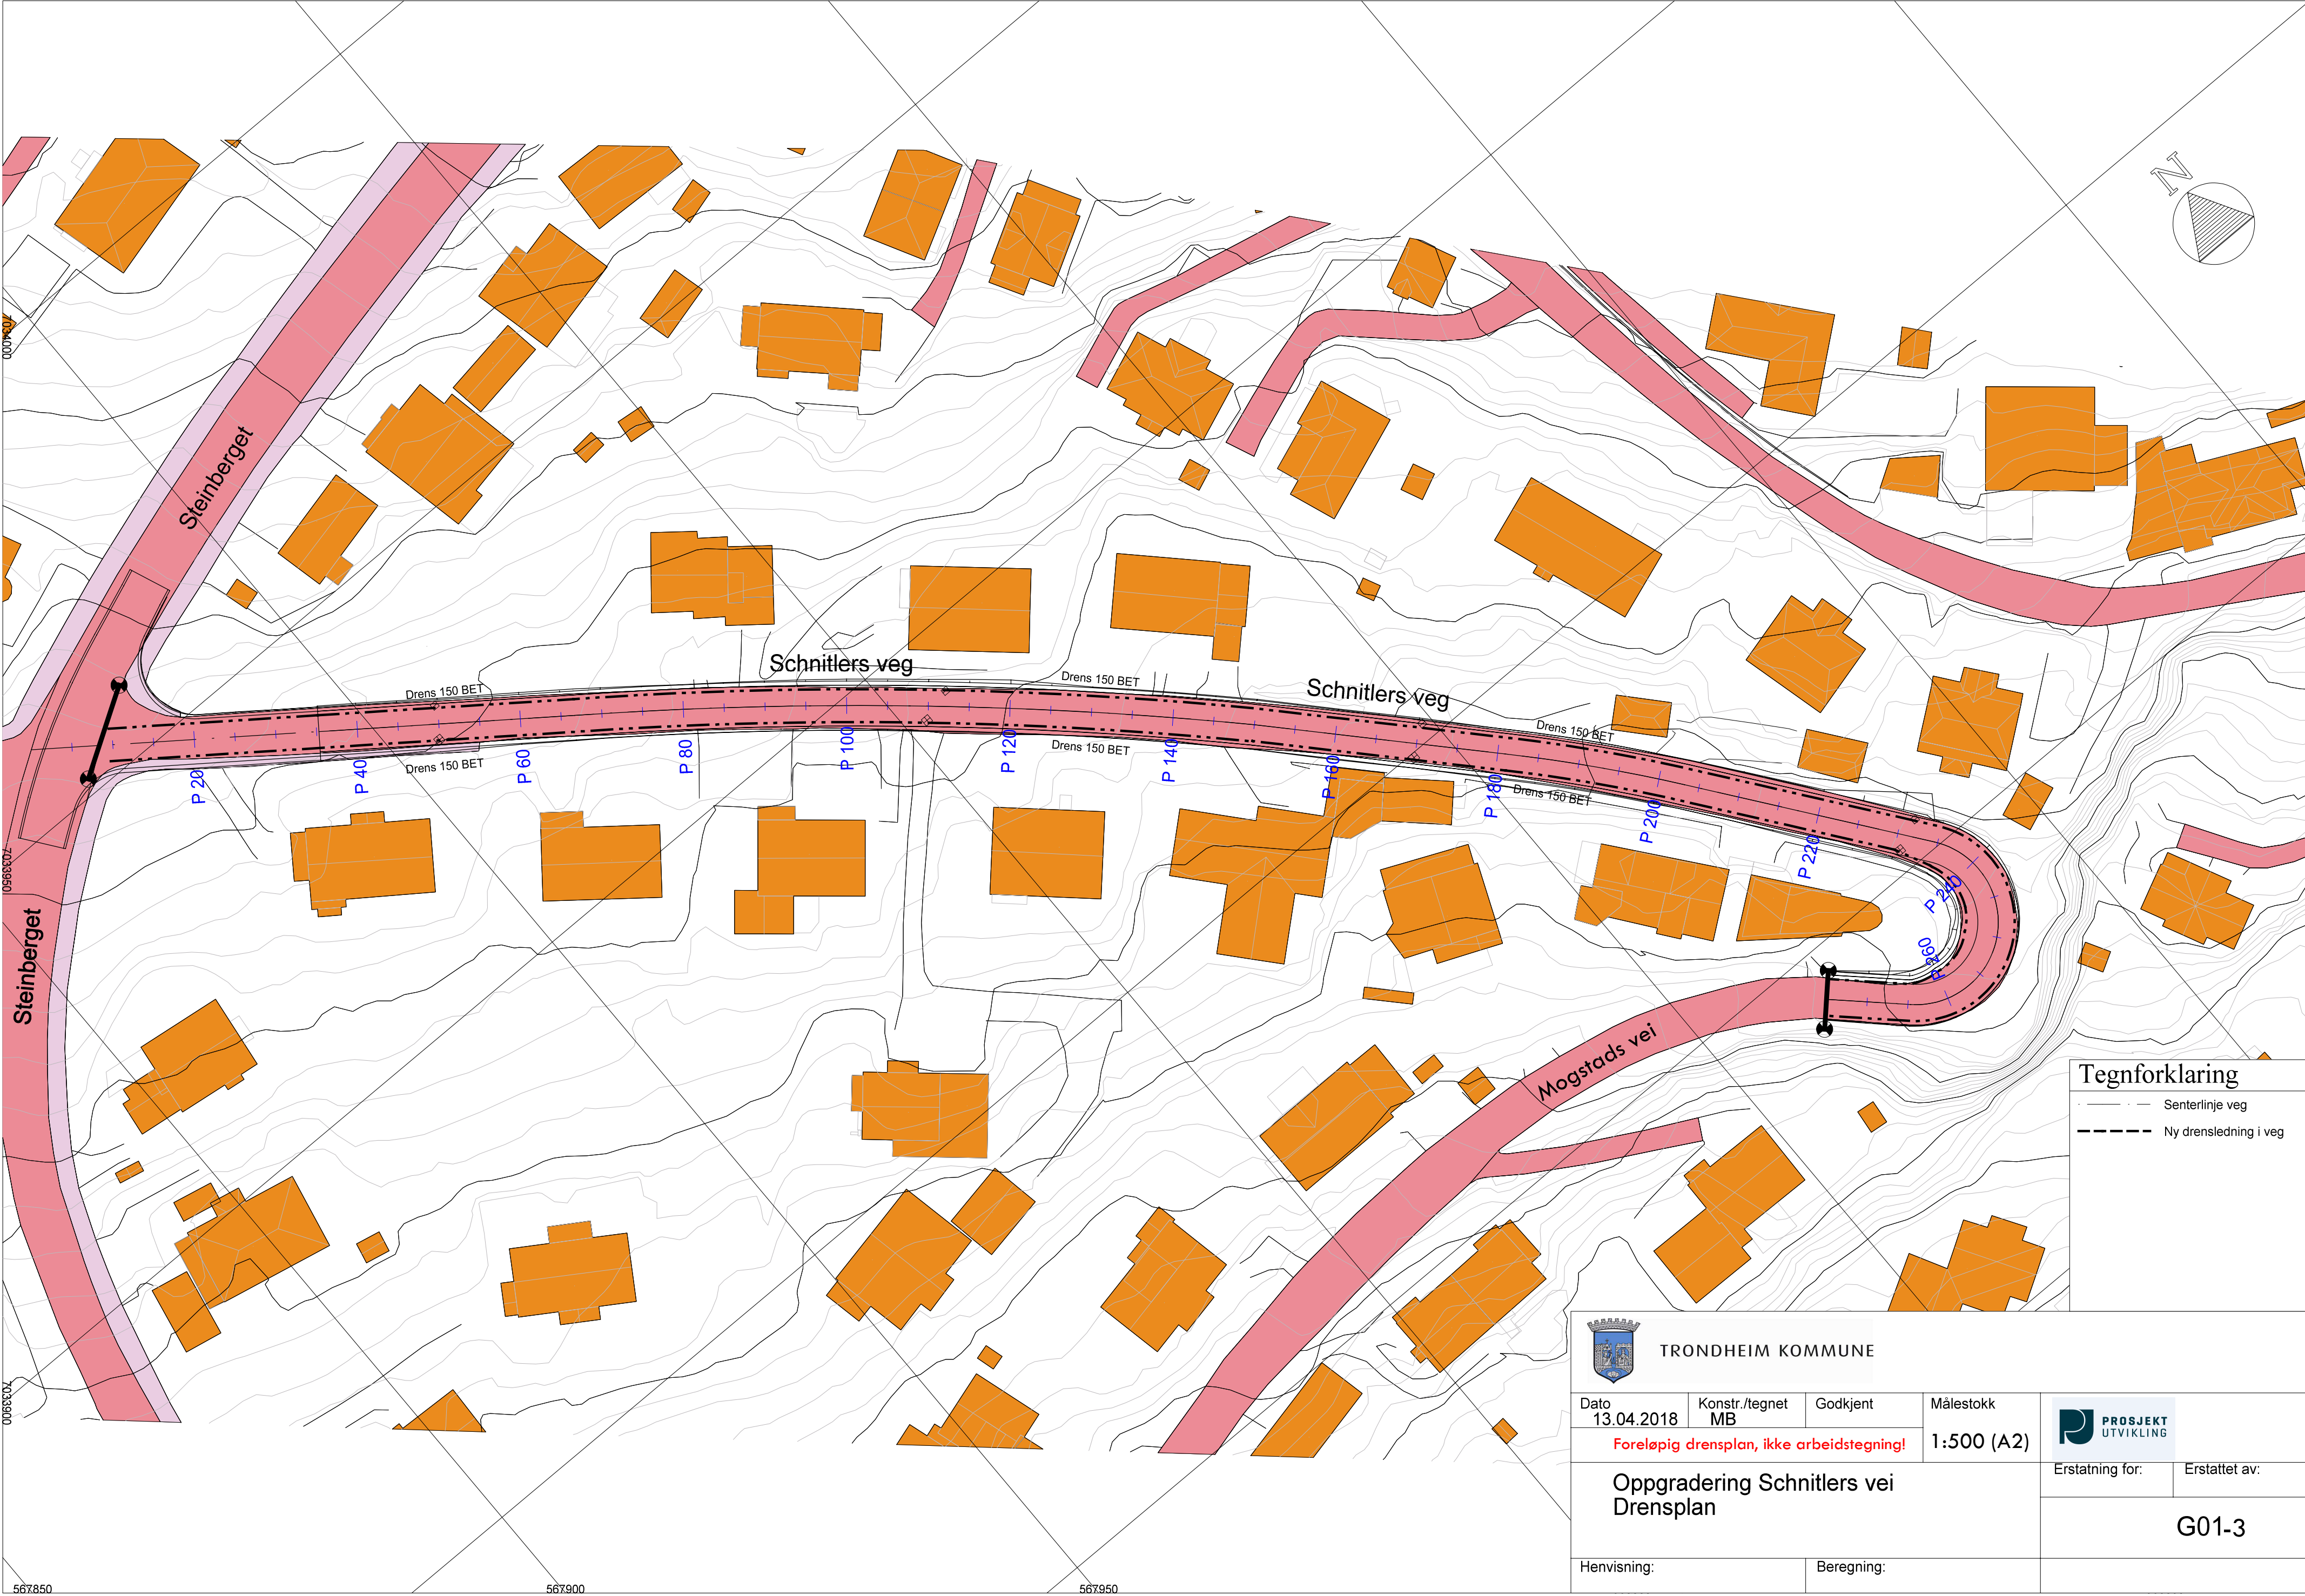

Tegnforklaring

— Senterlinje veg

--- Ny drensledning i veg

 TRONDHEIM KOMMUNE				 PROSJEKT UTVIKLING	
Dato 13.04.2018	Konstr./tegnet MB	Godkjent	Målestokk 1:500 (A2)	Erstatning for:	Erstattet av:
Foreløpig drensplan, ikke arbeidstegning!				G01-3	
Oppgradering Schnitlers vei Drensplan		Henvising:		Beregning:	