


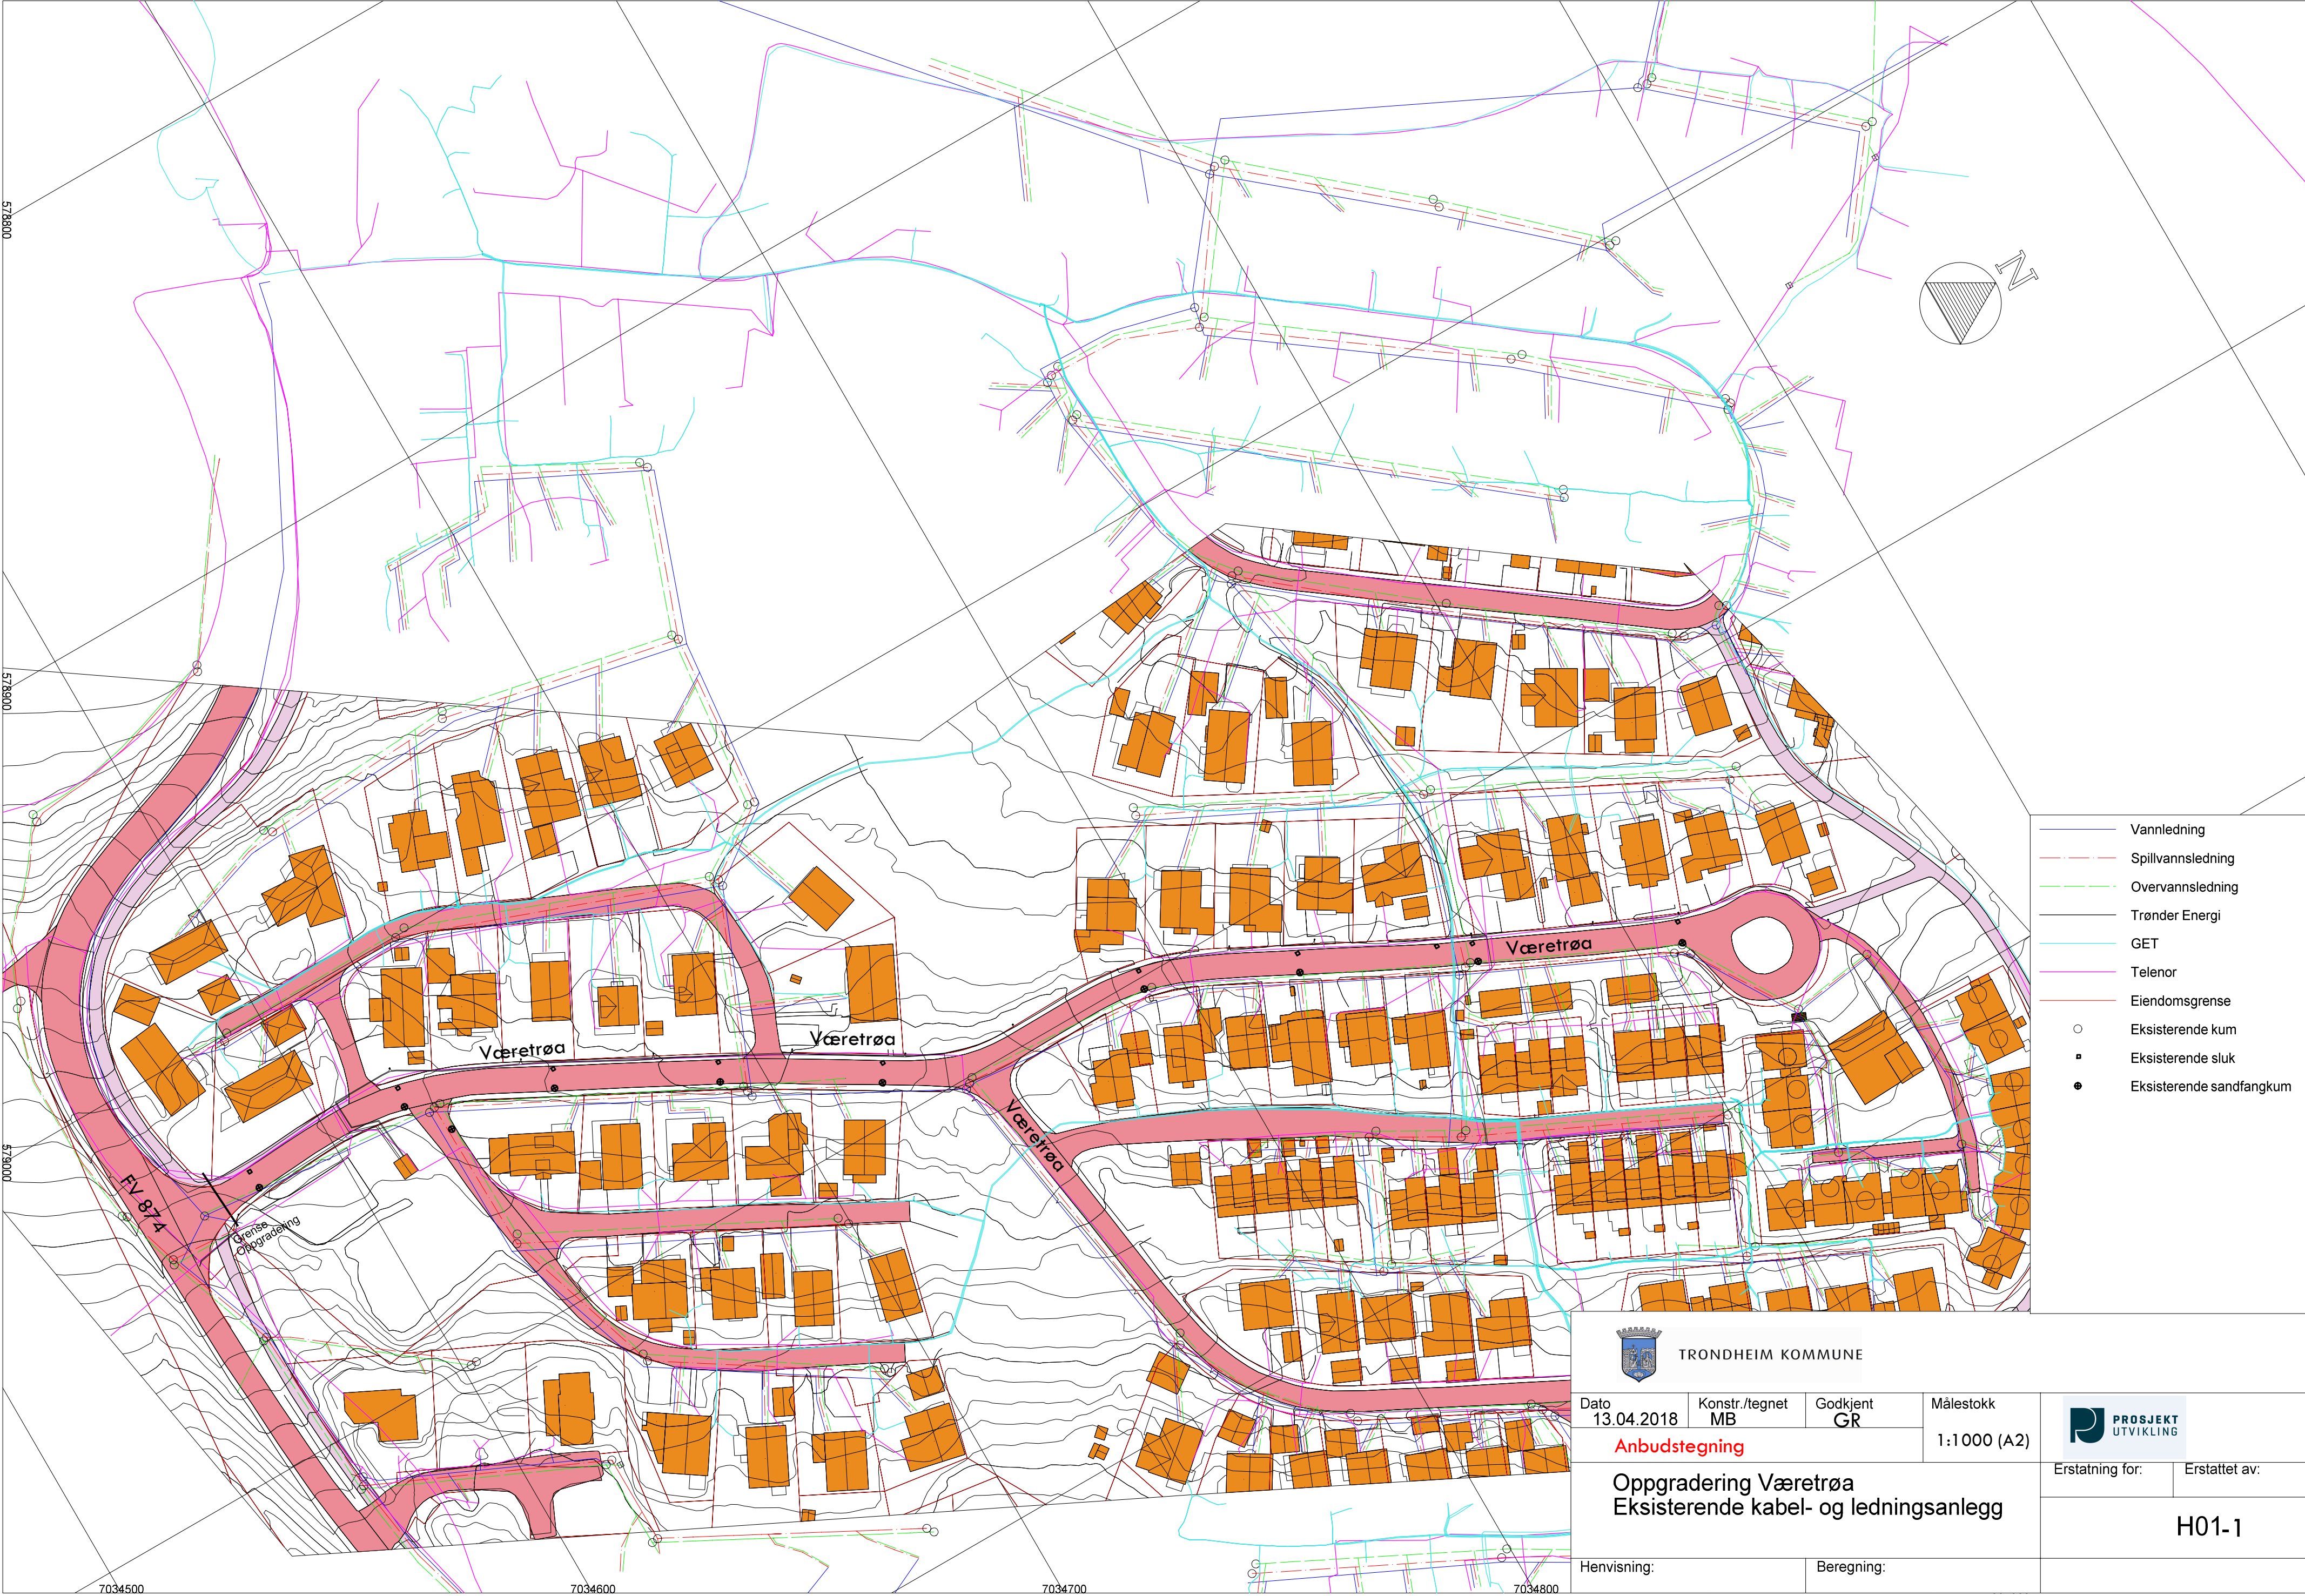



TRONDHEIM KOMMUNE

Dato 13.04.2018	Konstr./tegnet MB	Godkjent GR	Målestokk 1:1000 (A2)
Anbudstegning			
Oppgradering Væretørå Eksisterende kabel- og ledningsanlegg			
Henvisning:		Beregning:	

Erstatning for:

Erstattet av:
H01-1

