


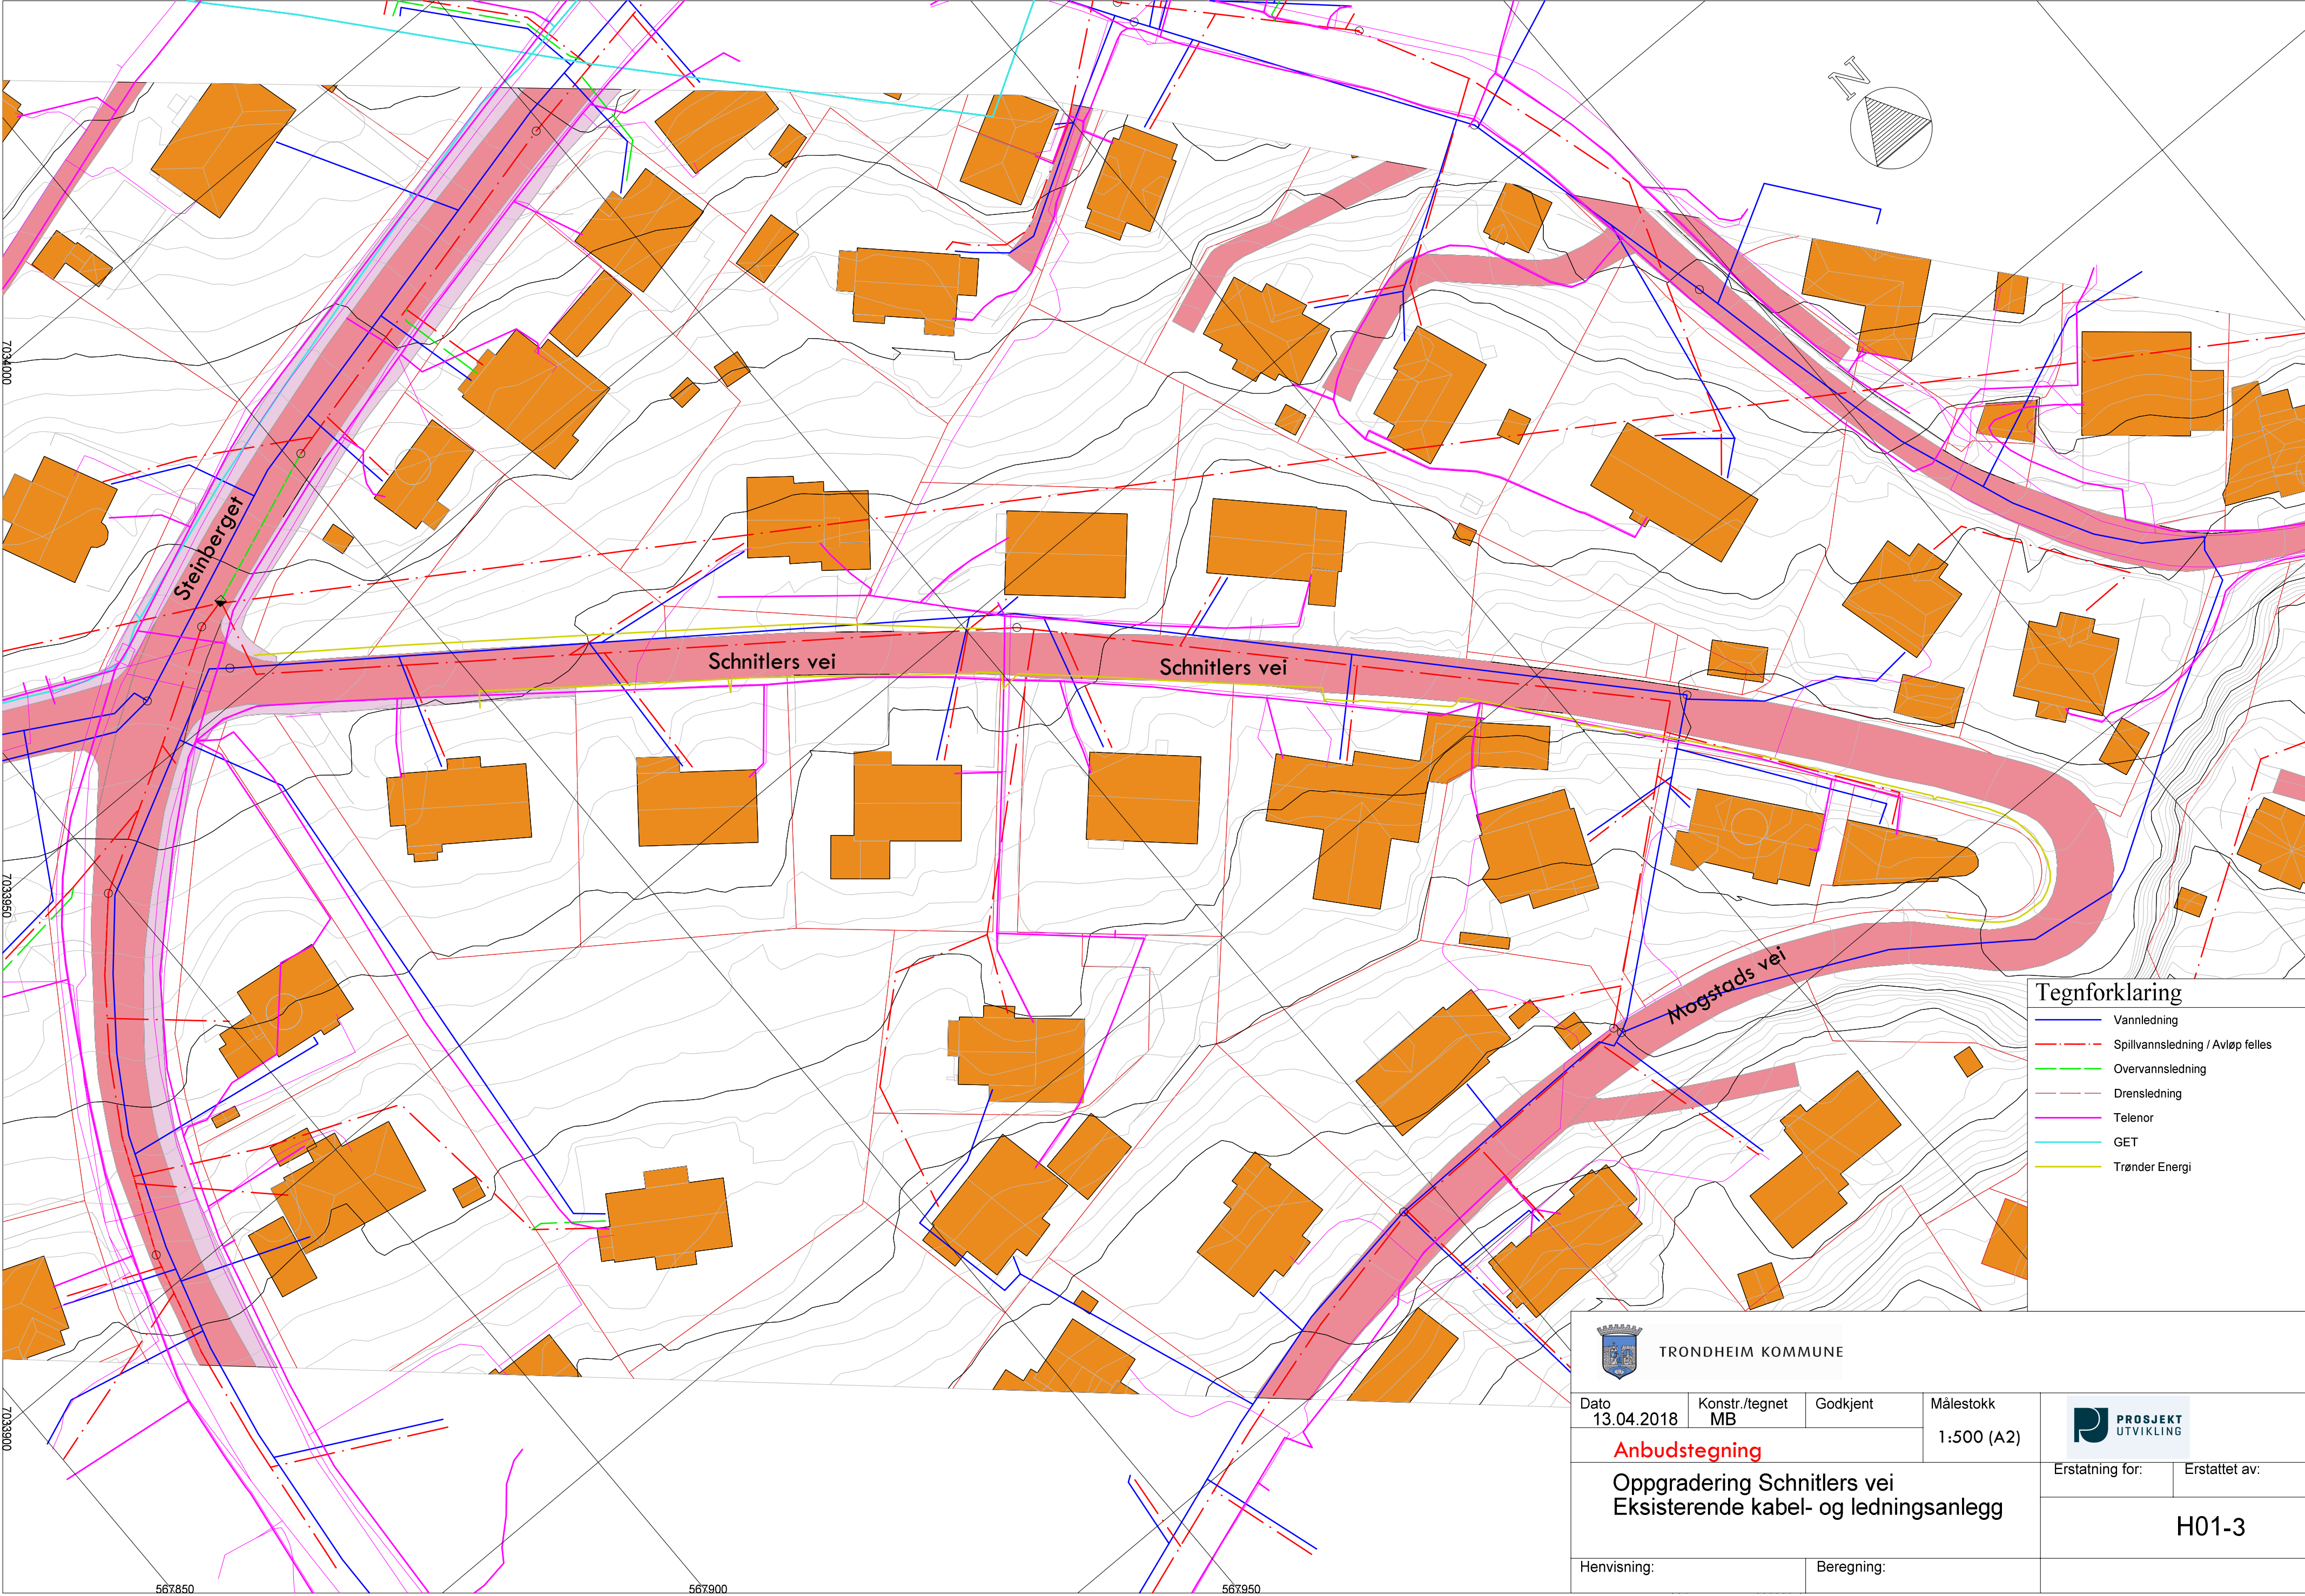

Tegnforklaring

- Vannledning
- Spillvannsledning / Avløp felles
- Overvannsledning
- Drensledning
- Telenor
- GET
- Trønder Energi



TRONDHEIM KOMMUNE

Dato 13.04.2018	Konstr./tegnet MB	Godkjent	Målestokk 1:500 (A2)
Anbudstegning			
Oppgradering Schnitlers vei Eksisterende kabel- og ledningsanlegg			
Henvisning:		Beregning:	



Erstatning for: Erstattet av:
H01-3