


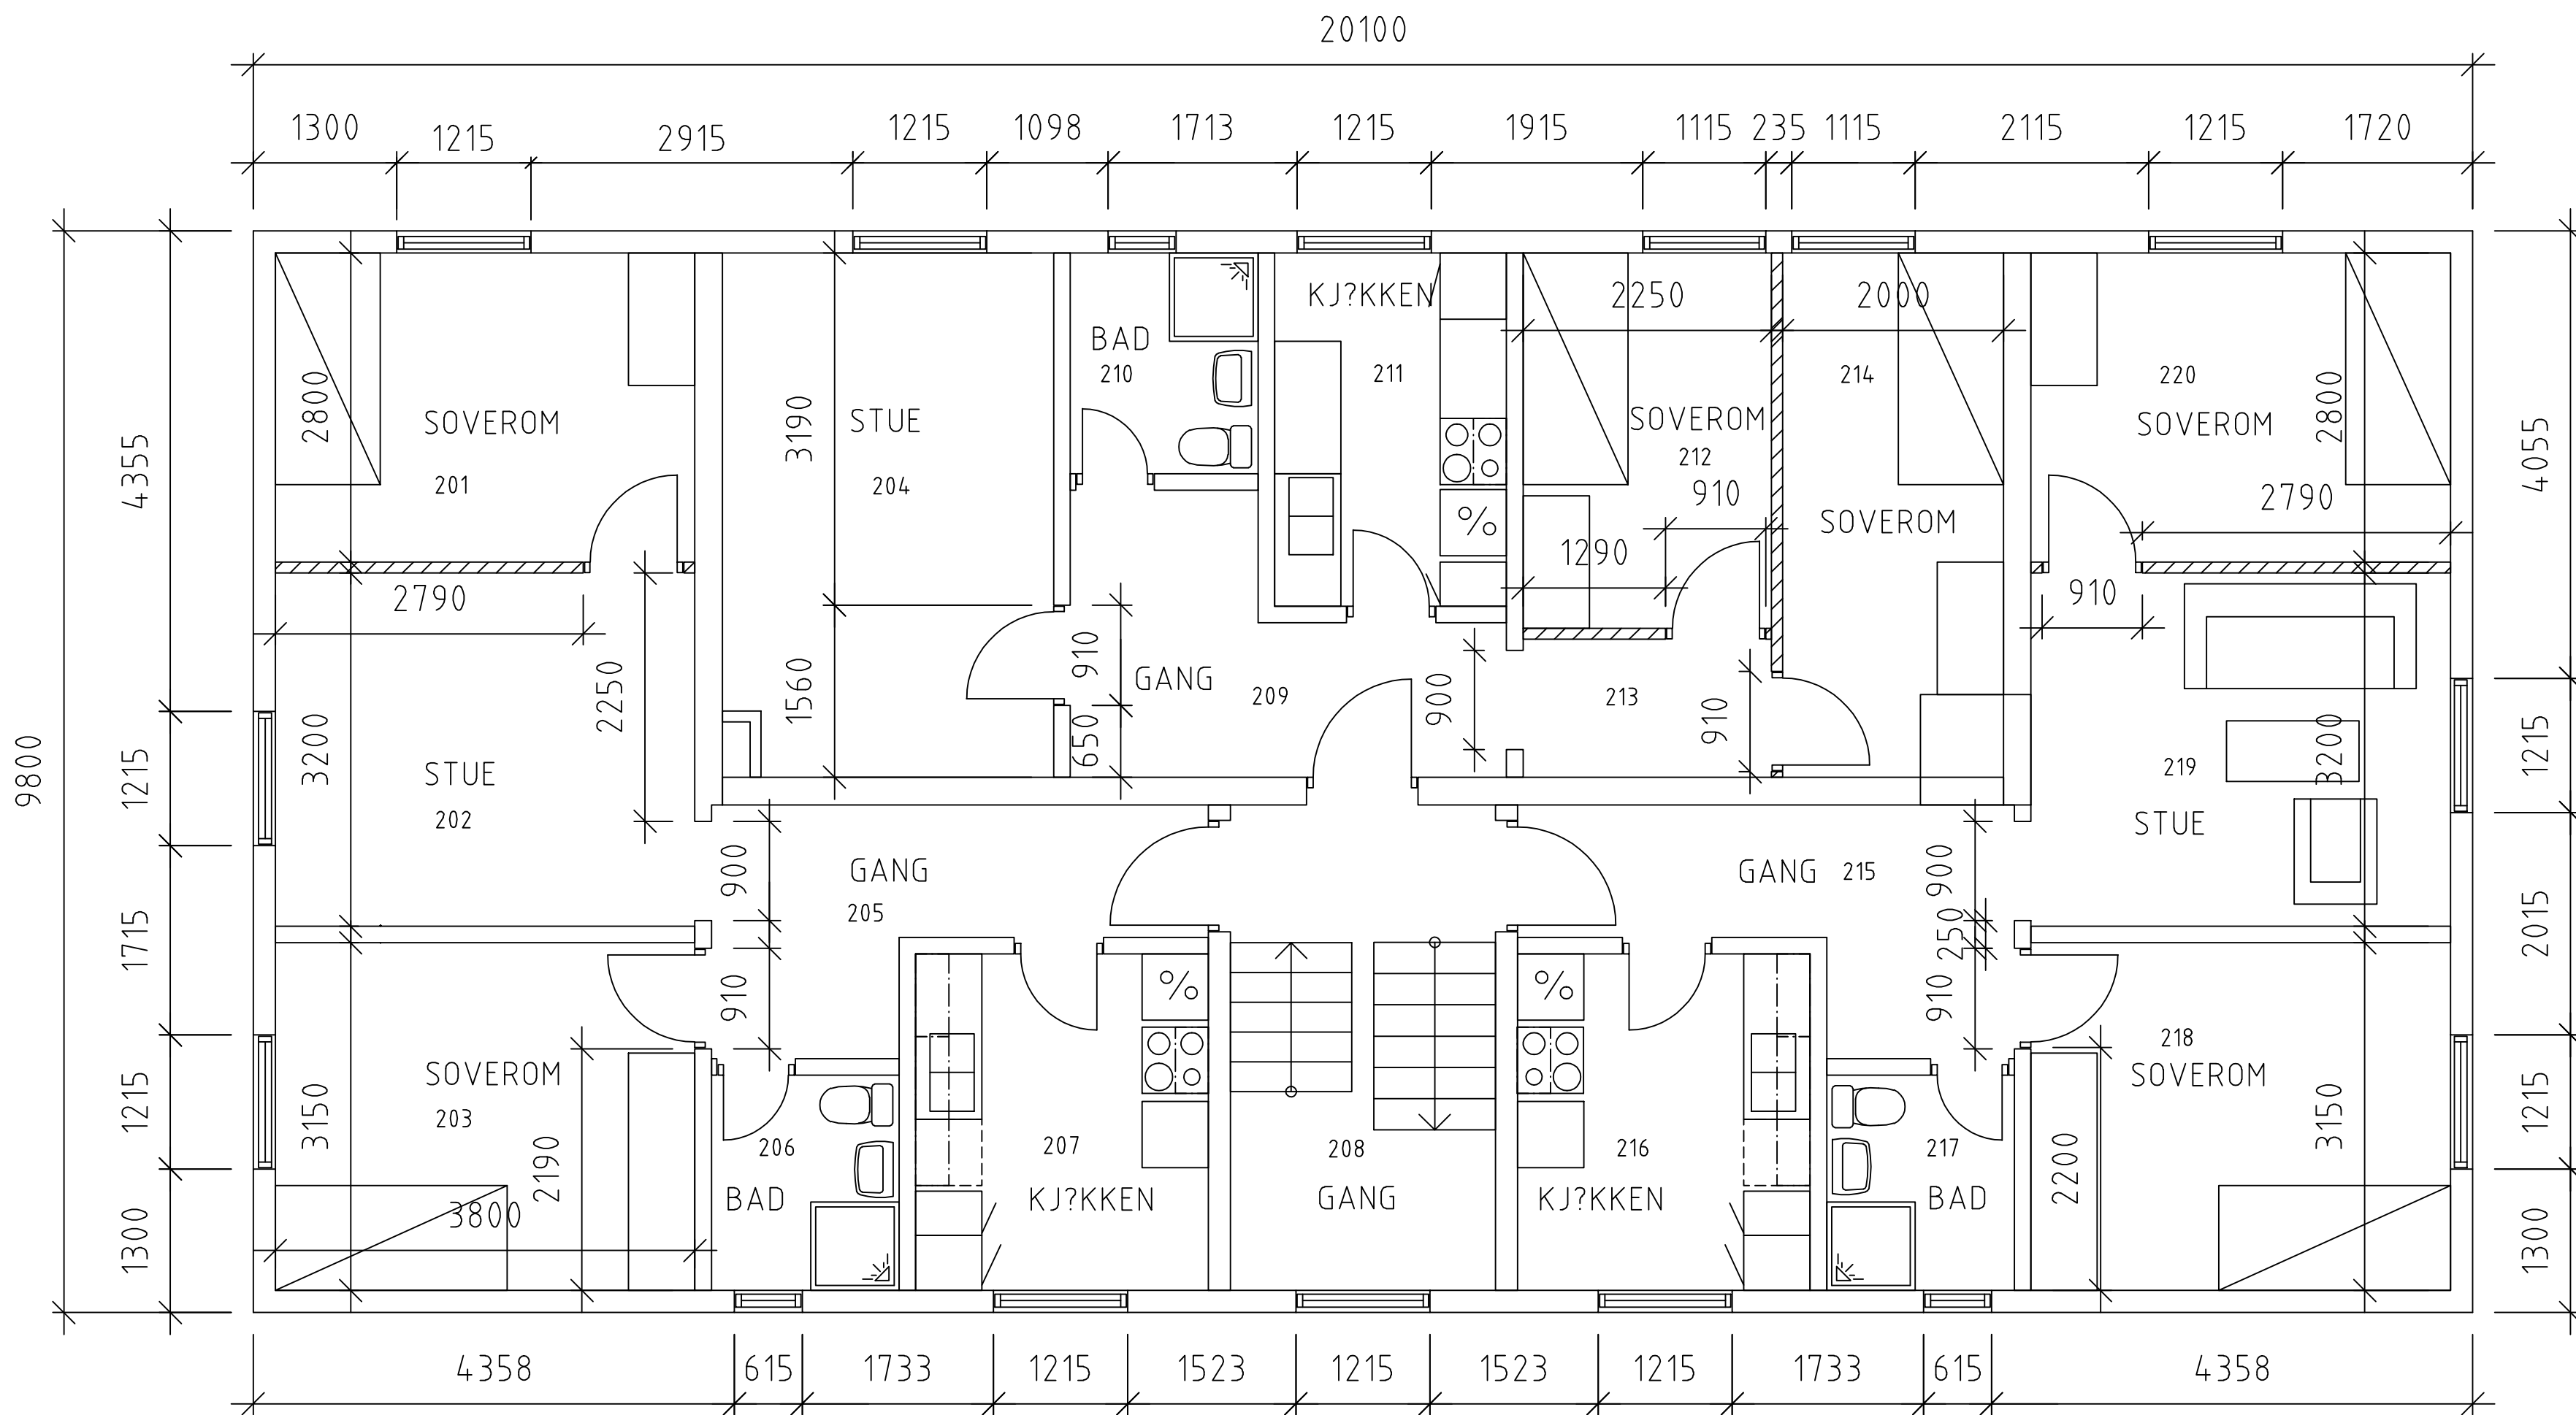

|                    |        |                           |                        |           |          |
|--------------------|--------|---------------------------|------------------------|-----------|----------|
| H                  | 02     | Endring til befalskvarter | 2000                   | JHL       |          |
| Rev.index          | Rev.nr | Beskrivelse               | Dato                   | Sign.     | Kontroll |
| Forsvarsbygg       |        |                           |                        |           |          |
| Prosjekterende:    |        |                           |                        |           |          |
| Tegningen gjelder: |        |                           | Filnavn                |           |          |
| PLAN 2. ETASJE     |        |                           | 1922140224A0201H02.dwg |           |          |
| Befalsforlegning   |        |                           | Dato                   |           |          |
| Setermoen II       |        |                           | Målestokk              |           |          |
|                    |        |                           | 1:50                   |           |          |
|                    |        |                           | Godkjent               |           |          |
|                    |        |                           | Sign.                  |           |          |
|                    |        |                           | Kontroll               |           |          |
| Etap.kode          | Inv.nr | Fag                       | Tegn.nr                | Rev.index | Rev.nr   |
| 192214             | 0224   | A                         | 0201                   | H         | 02       |