


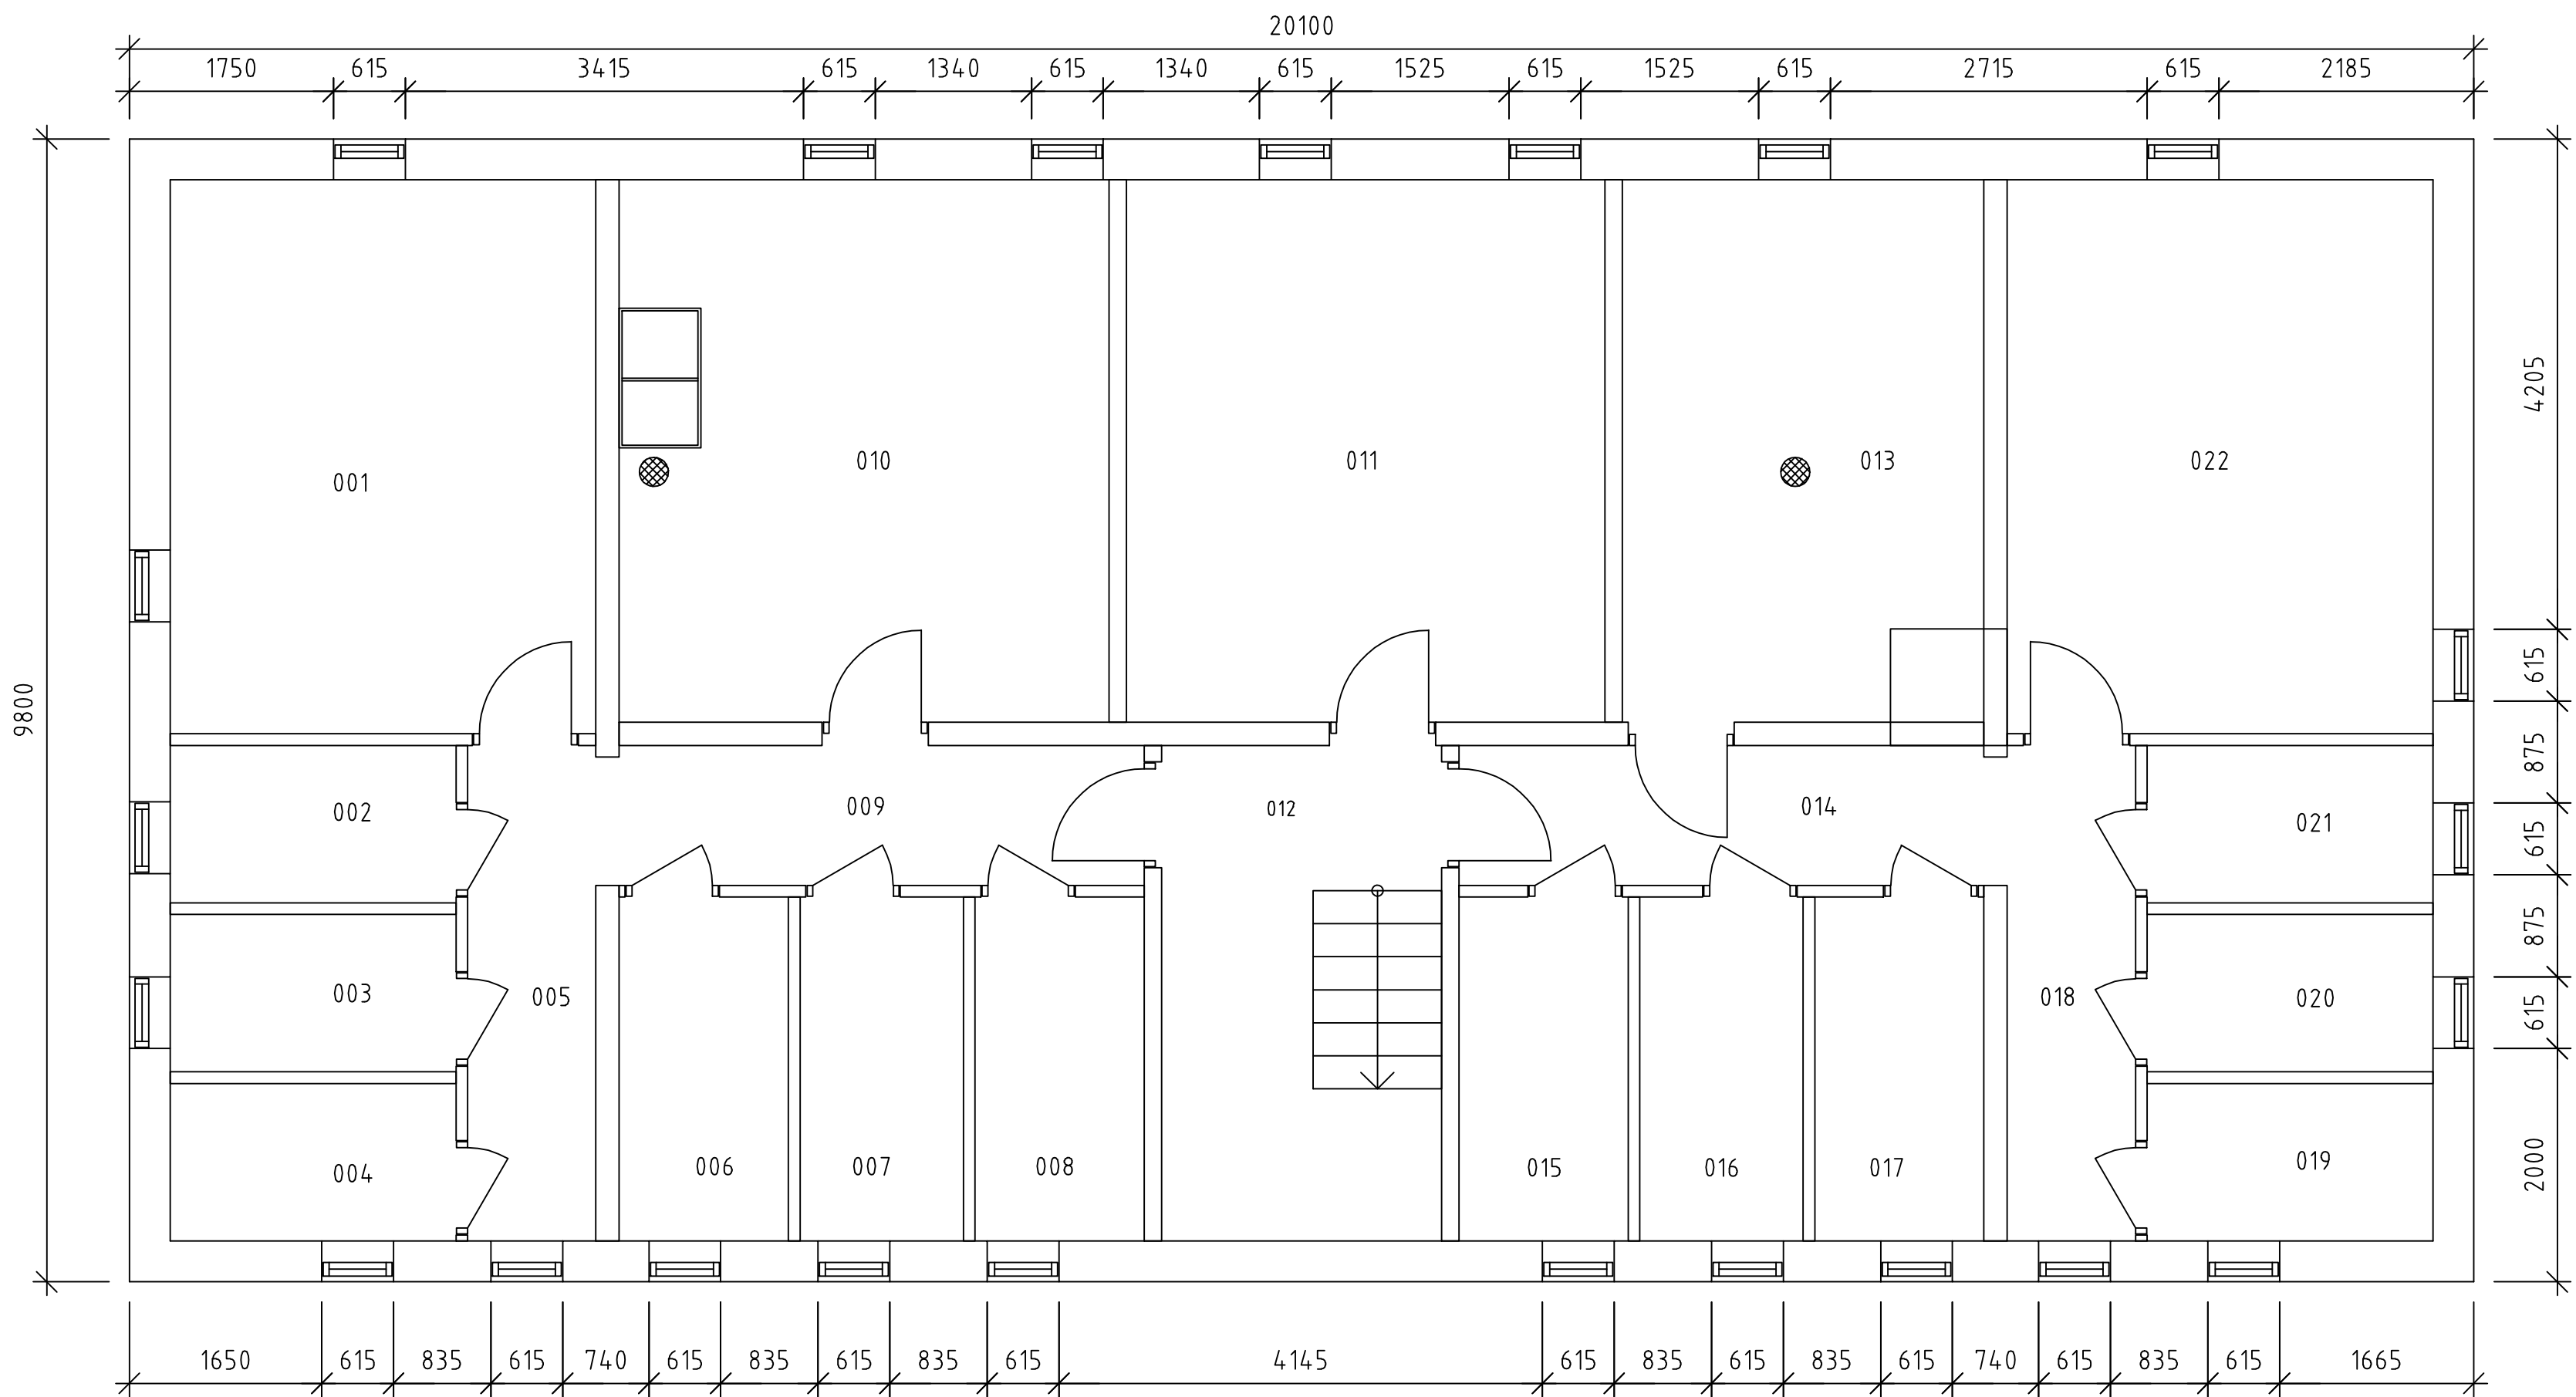

H	02	Endring til befalskvarter	2000	JHL	
Rev.index	Rev.nr	Beskrivelse	Date	Sign.	Kontroll
Forsvarsbygg					
Prosjekterende:					
Tegningen gjelder:			Filnavn		
PLAN UNDERETASJE			1922140224AU101H02.dwg		
Befalsforlegning			Dato		
Setermoen II			Målestokk		
			1:50		
			Godkjent		
			Sign.		
			Kontroll		
Etabl.kode	Inv.nr	Fag	Tegn.nr	Rev.index	Rev.nr
192214	0224	A	U101	H	02