


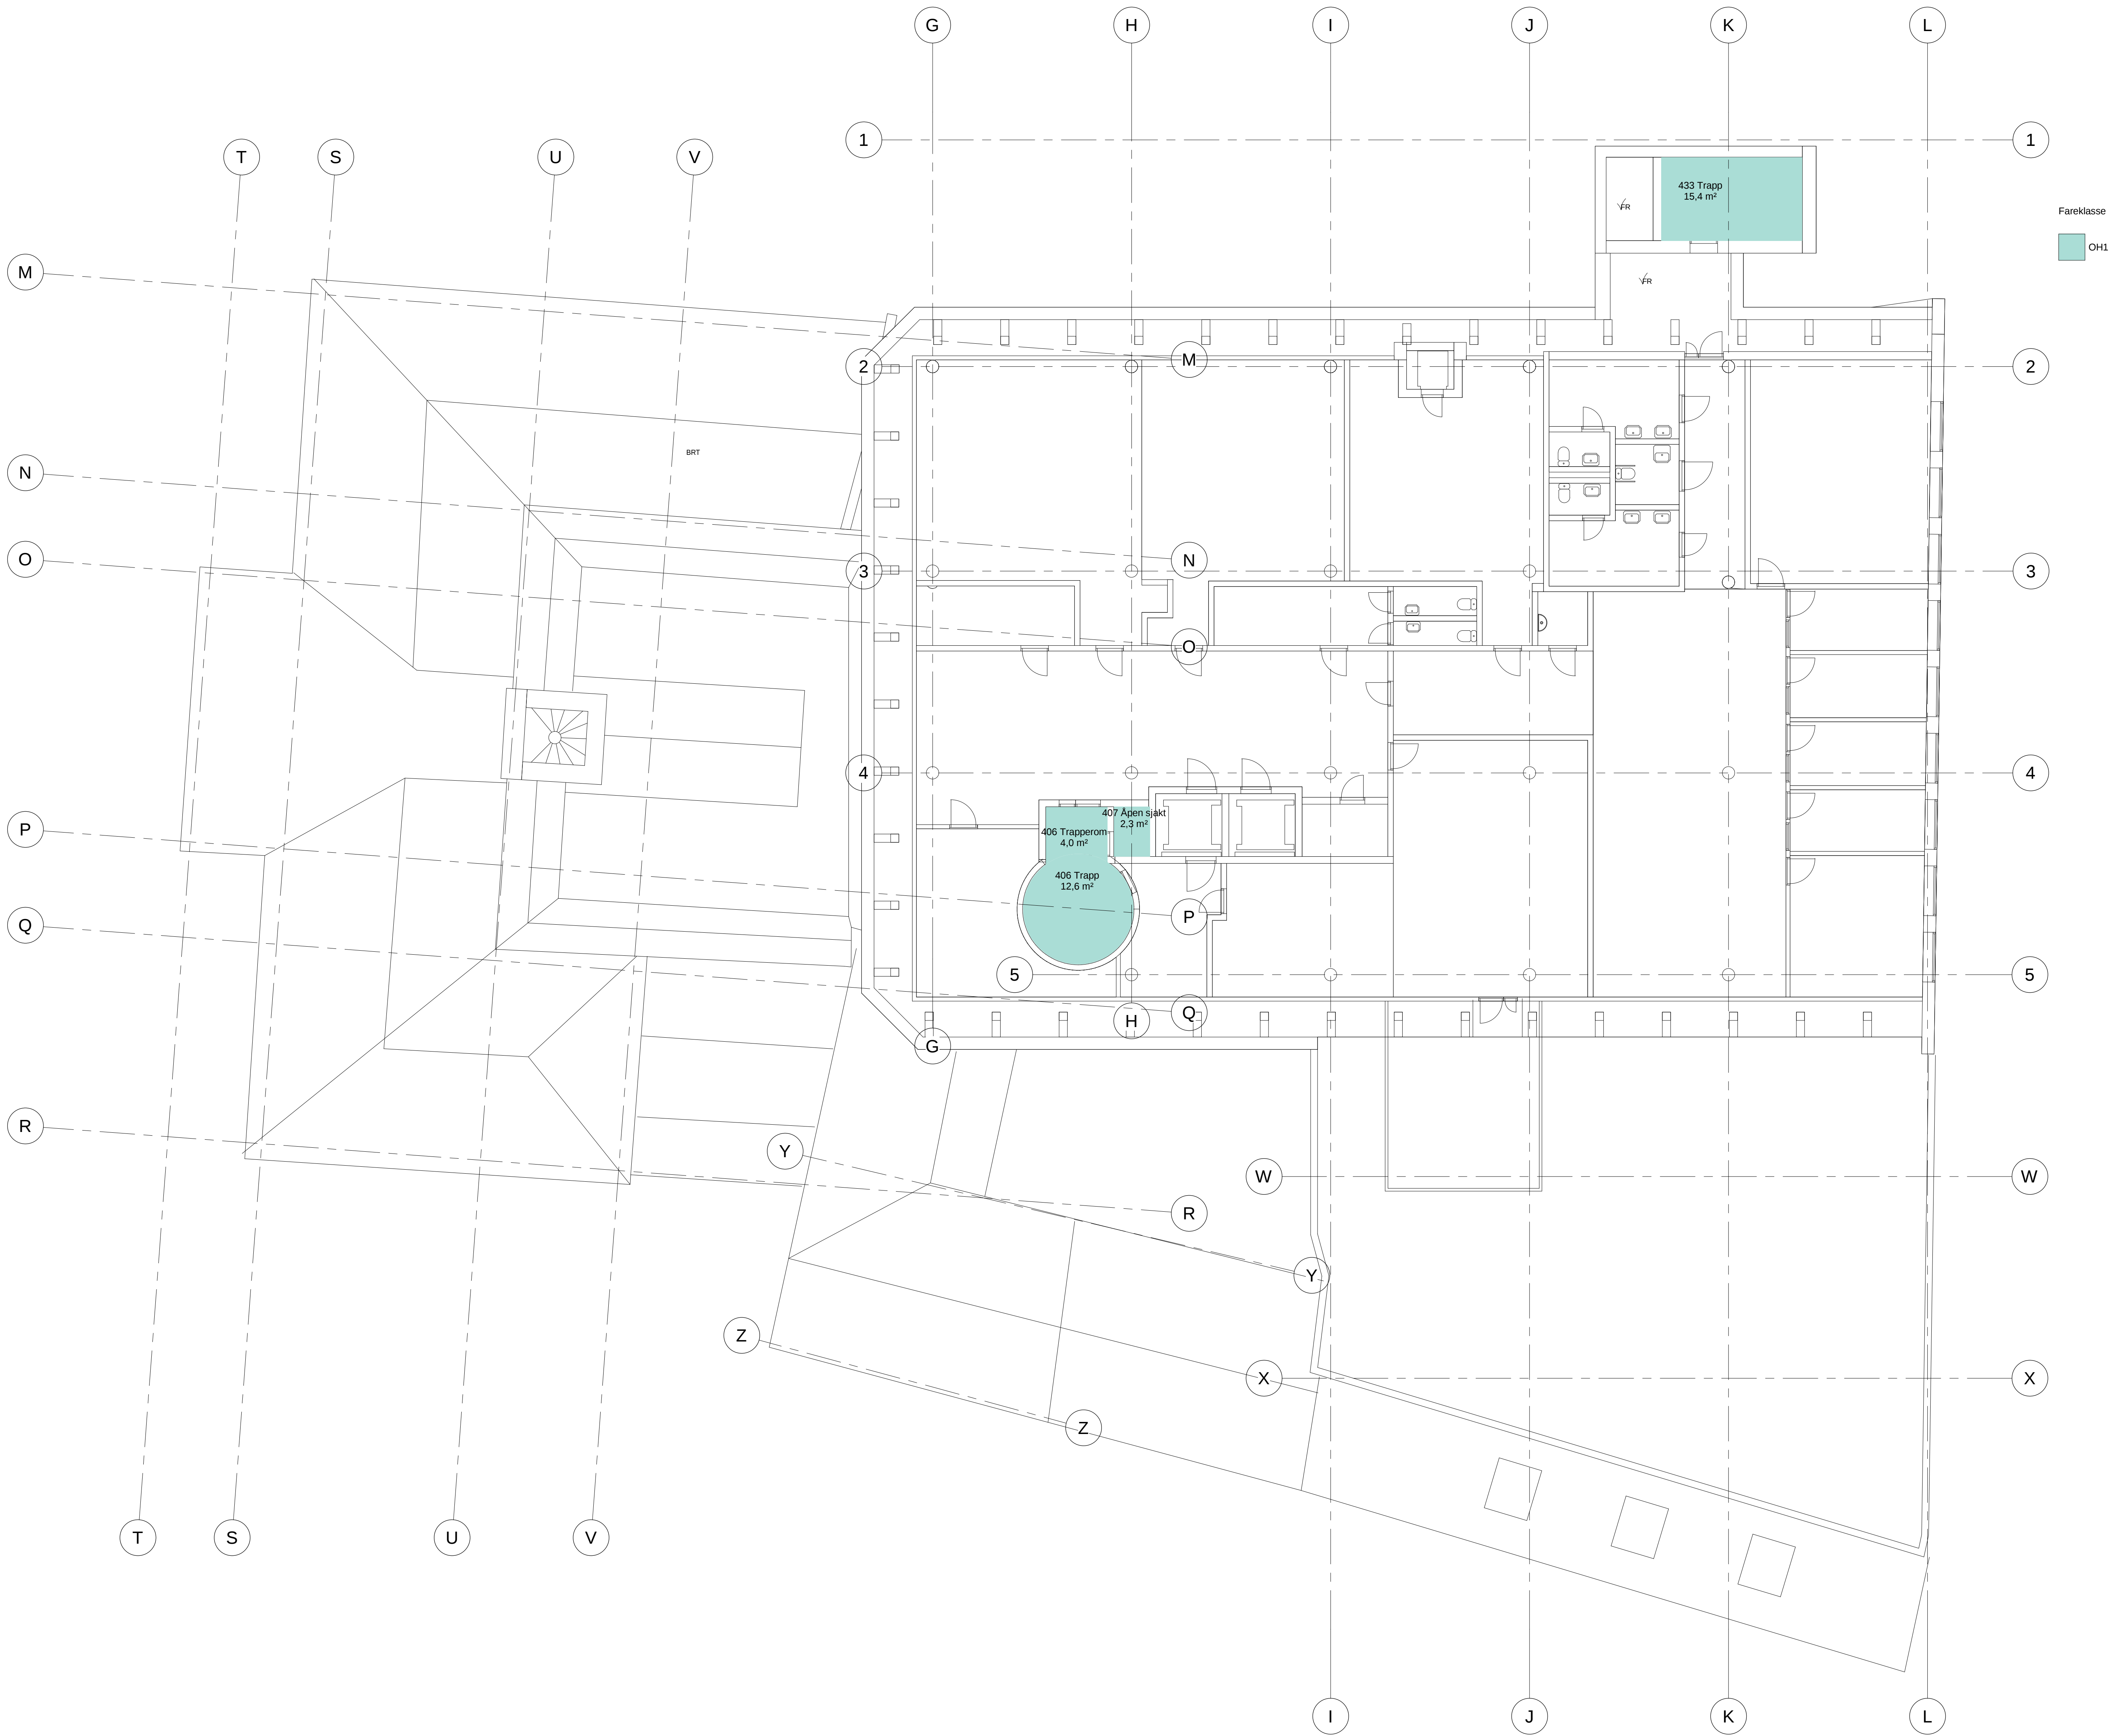

STATUSIDENTIFIKASJON

- A - For intern bruk hos utgivende part
- D - For godkjenning hos oppdragsgiver
- F - For anskaffelse
- H - For utførelse på anlegg / Arbeidstegning
- U - Utgått
- Z - Som utført (produsert / bygget / montert / implementert)

Tagingsnummer	Revisjon
V-33-20-04-04	F1

Anbudsunderlag

Rev.	Dato	Anbudsunderlag	Bestemmer	EV/Lan	An/Ou	An/Ou
F1	10.04.2018	Anbudsunderlag				

Dette dokumentet er eiendommen av Norconsult AS som det er av de oppdragsgiveren som har gitt oppdraget. Oppdragsgiveren har rett til å bruke dokumentet i forbindelse med oppdraget.

Trondheim Kommune

Trondheim Hovedbibliotek Nytt Sprinkleranlegg
Sprinkler Soneplan Plan 04

Norconsult	Oppdragsnummer	Tagingsnummer	Revisjon
5174910	V-33-20-04-04	F1	