



"N:\517\491517\4910\BIM\VS\Modell\33 Sprinkler.dwg - AnOlu - Plottet: 2018-04-10, 14:25:59"

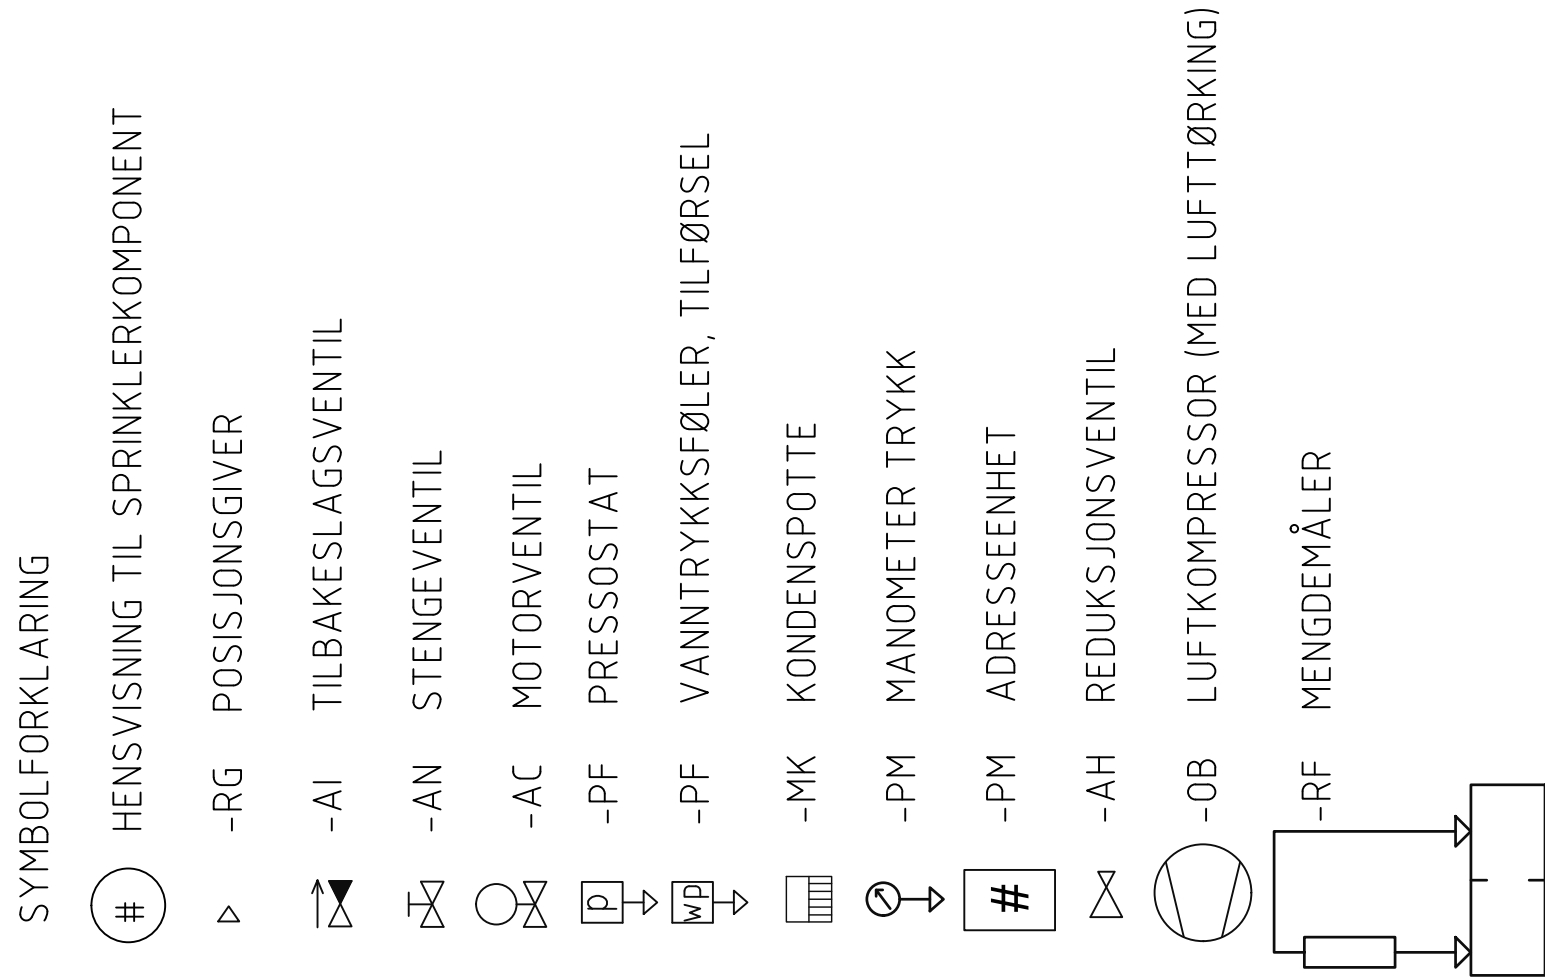

- 1 - STENGEVENTIL M/ POSISJONGSIV
2 - ALARMVENTIL
3 - MANOMETER
4 - PRESSOSTAT - TIL BRANN
5 - NØKKELBRYTER
6 - ALARM PRØVEVENTIL, MOTOR, Opsjon
7 - OVERVÅKET STENGEVENTIL, MOTOR OG ENDEBRYTER
8 - TESTVENTIL, MENGDE OG TRYKK
9 - TRYKKFØLER
10 - REDUKSJONSVENTIL
11 - NØKKELBRYTER
12 - KONDENSPOTTE
13 - LAVTRYKKSAKTUATOR
14 - OVERVÅKNINGSTRYKKBRYTER FOR LUFT
15 - TØRR AKSELERATORENHET
16 - PRIMINGMANIFOLD
17 - ALARMMANIFOLD
18 - SIRKULASJONSPUMPE-AUTOMATISK TEST EKSISTERENDE LØSNING
19 - LUFTMANIFOLD

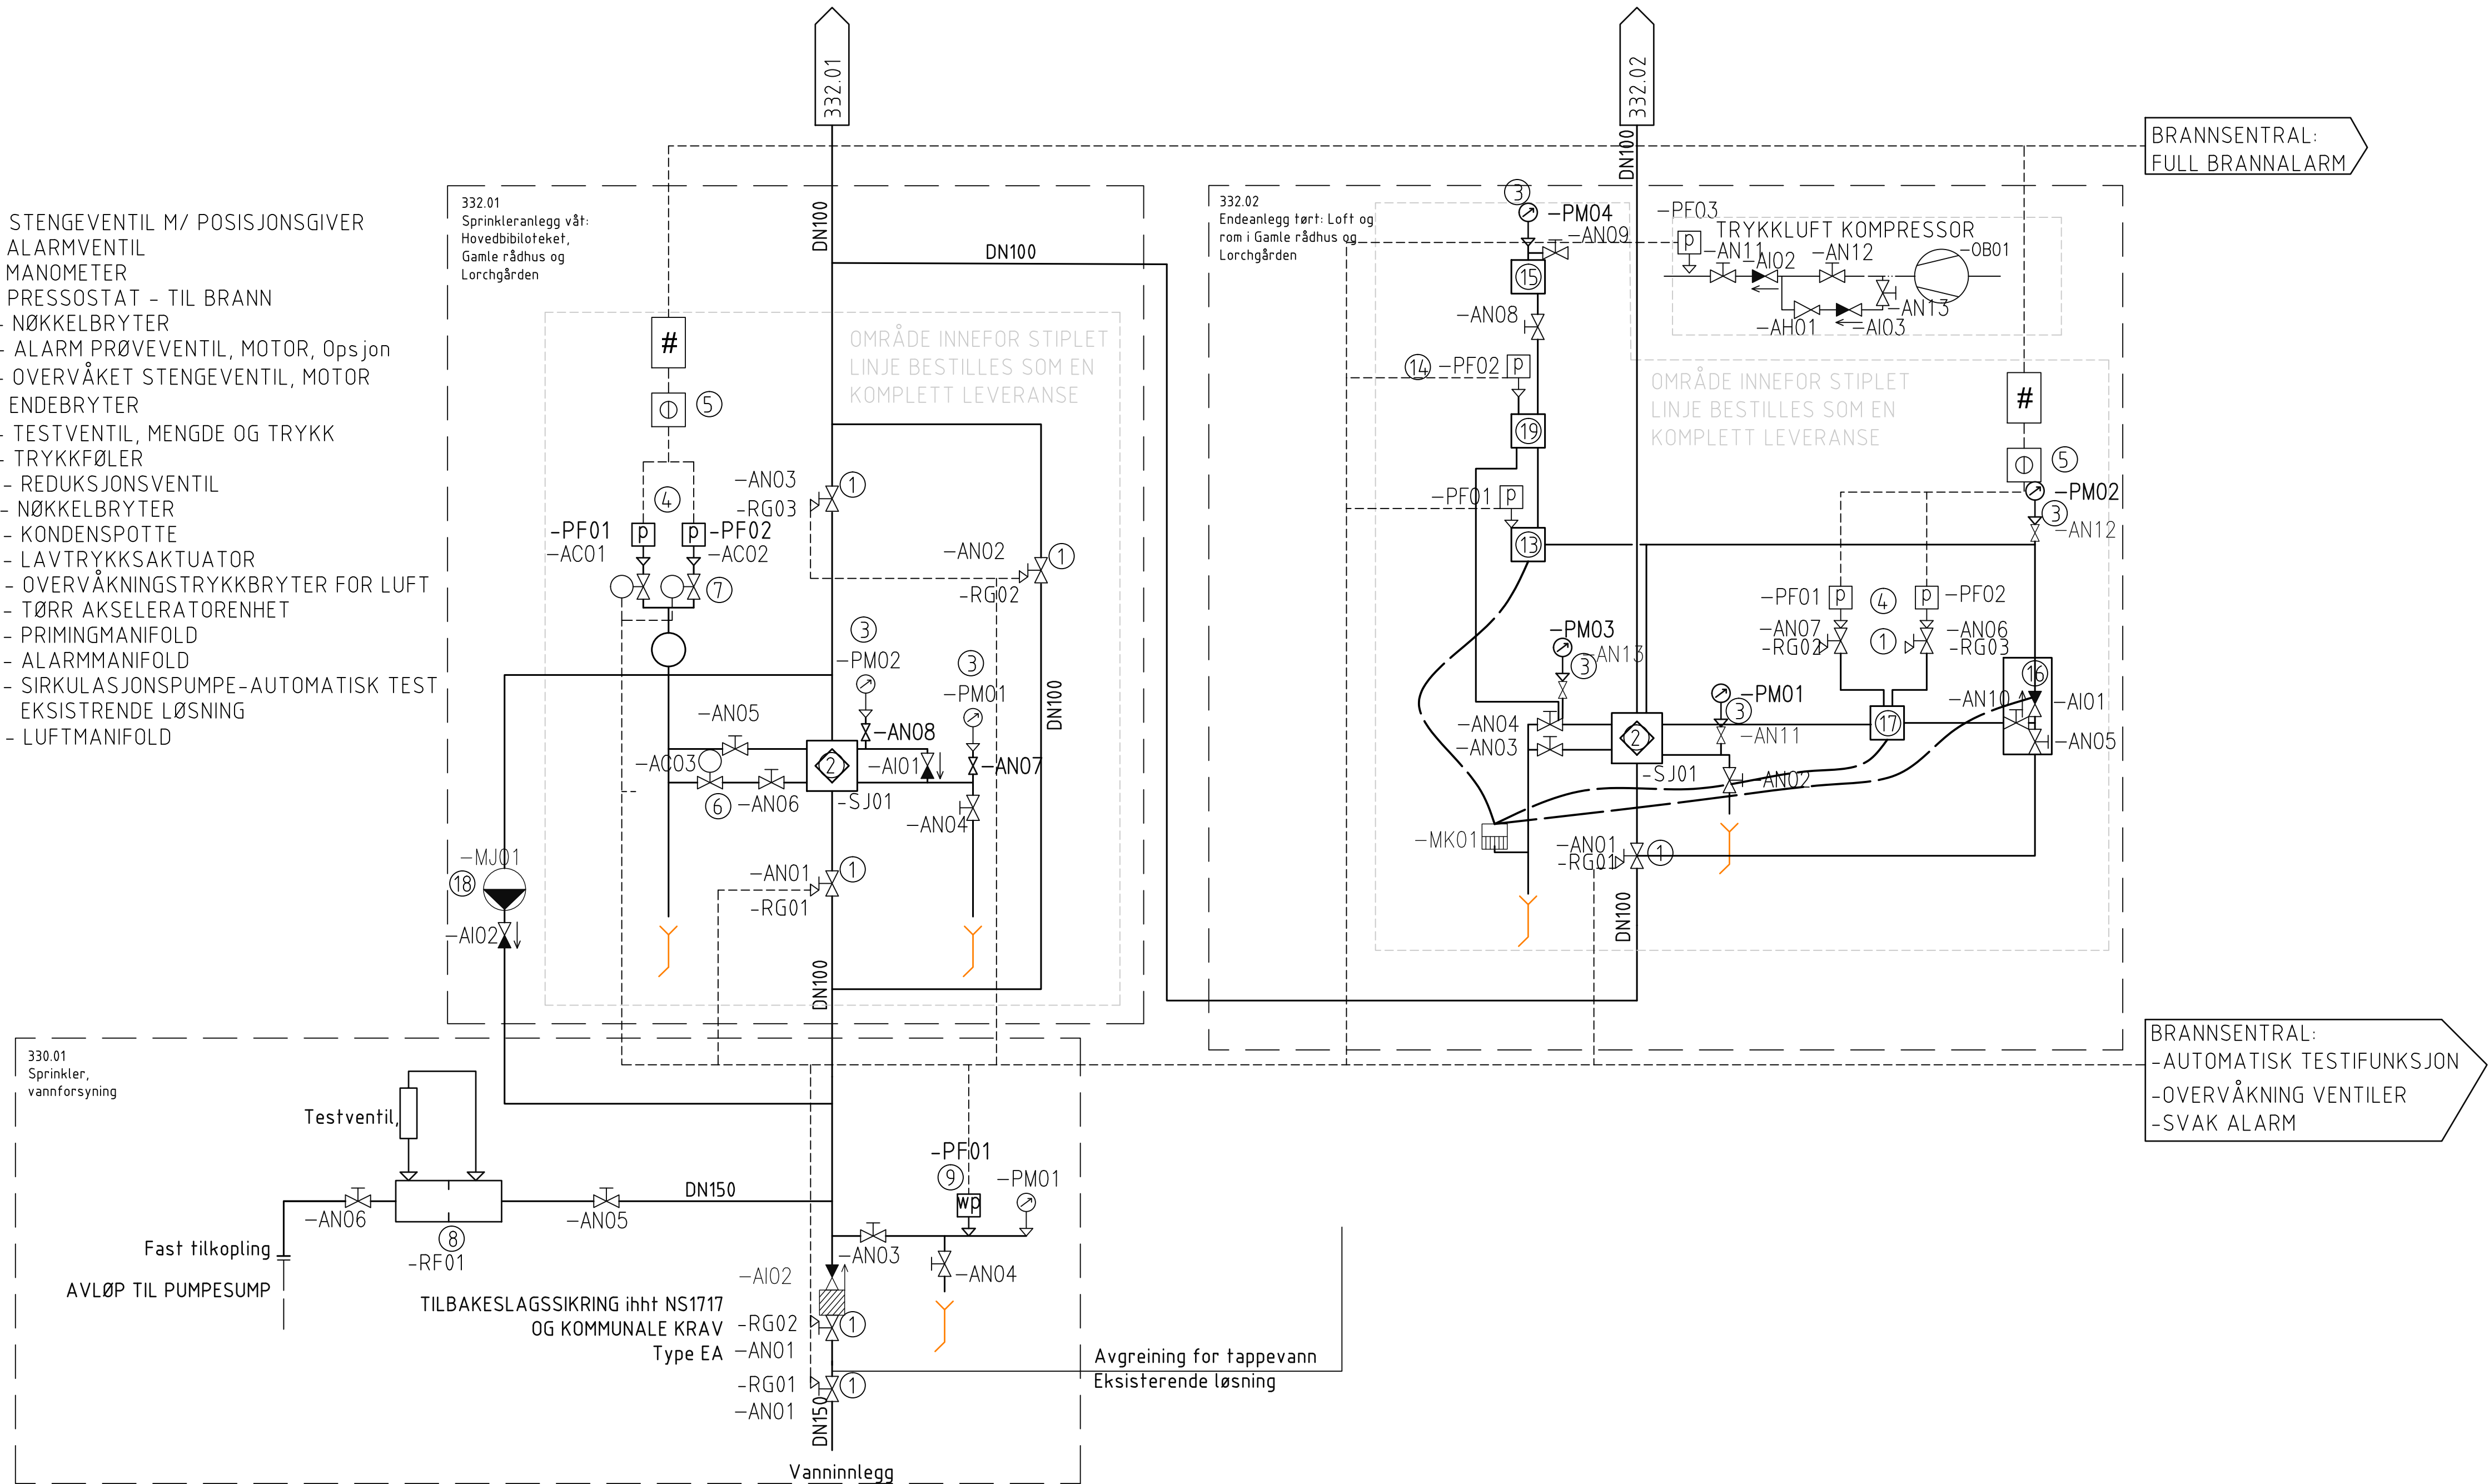

STATUSFORKLARING

- A - FOR INTERN BRUK HOS UTGIVER
- B - FOR INFORMASJON EKSTERN
- C - FOR KONTROLL EKSTERN
- D - FOR GODKJENNING EKSTERN
- E - FOR GODKJENNING MYNDIGHET
- F - FOR ANSKAFFELSE
- G - FOR PRODUKSJON PÅ FABRIKK
- H - FOR PRODUKSJON/ARBEIDSTEGNING
- J - FOR BRUK
- U - UTGÅTT
- Z - SOM BYGGET

Tegningsnummer	Revisjon
V-33-70-00-00	F02

ANBUDSUNDERLAG

F02	2018-04-10	For anskaffelse	AnOlu	JoWat	AnOlu
D01	2017-11-10	For godkjenning hos oppdragsgiver	AnOlu	RuSle	AnOlu
Rev.	Dato	Beskrivelse	Utarbeidet	Fagkontroll	Godkjent
Dette dokumentet er utarbeidet av Norconsult AS som del av det oppdraget som fremgår nedenfor. Opphavsretten tilhører Norconsult AS. Dokumentet må bare benyttes til det formål som oppdragsavtalen beskriver, og må ikke kopieres eller gjøres tilgjengelig på annen måte eller i større utstrekning enn formålet tilsier.					Målestokk
Trondheim Kommune					
Hovedbiblioteket Systemskjema sprinkler					
Norconsult		Oppdragsnummer	Tegningsnummer	Revisjon	
		5174910	V-33-70-00-00	F02	