


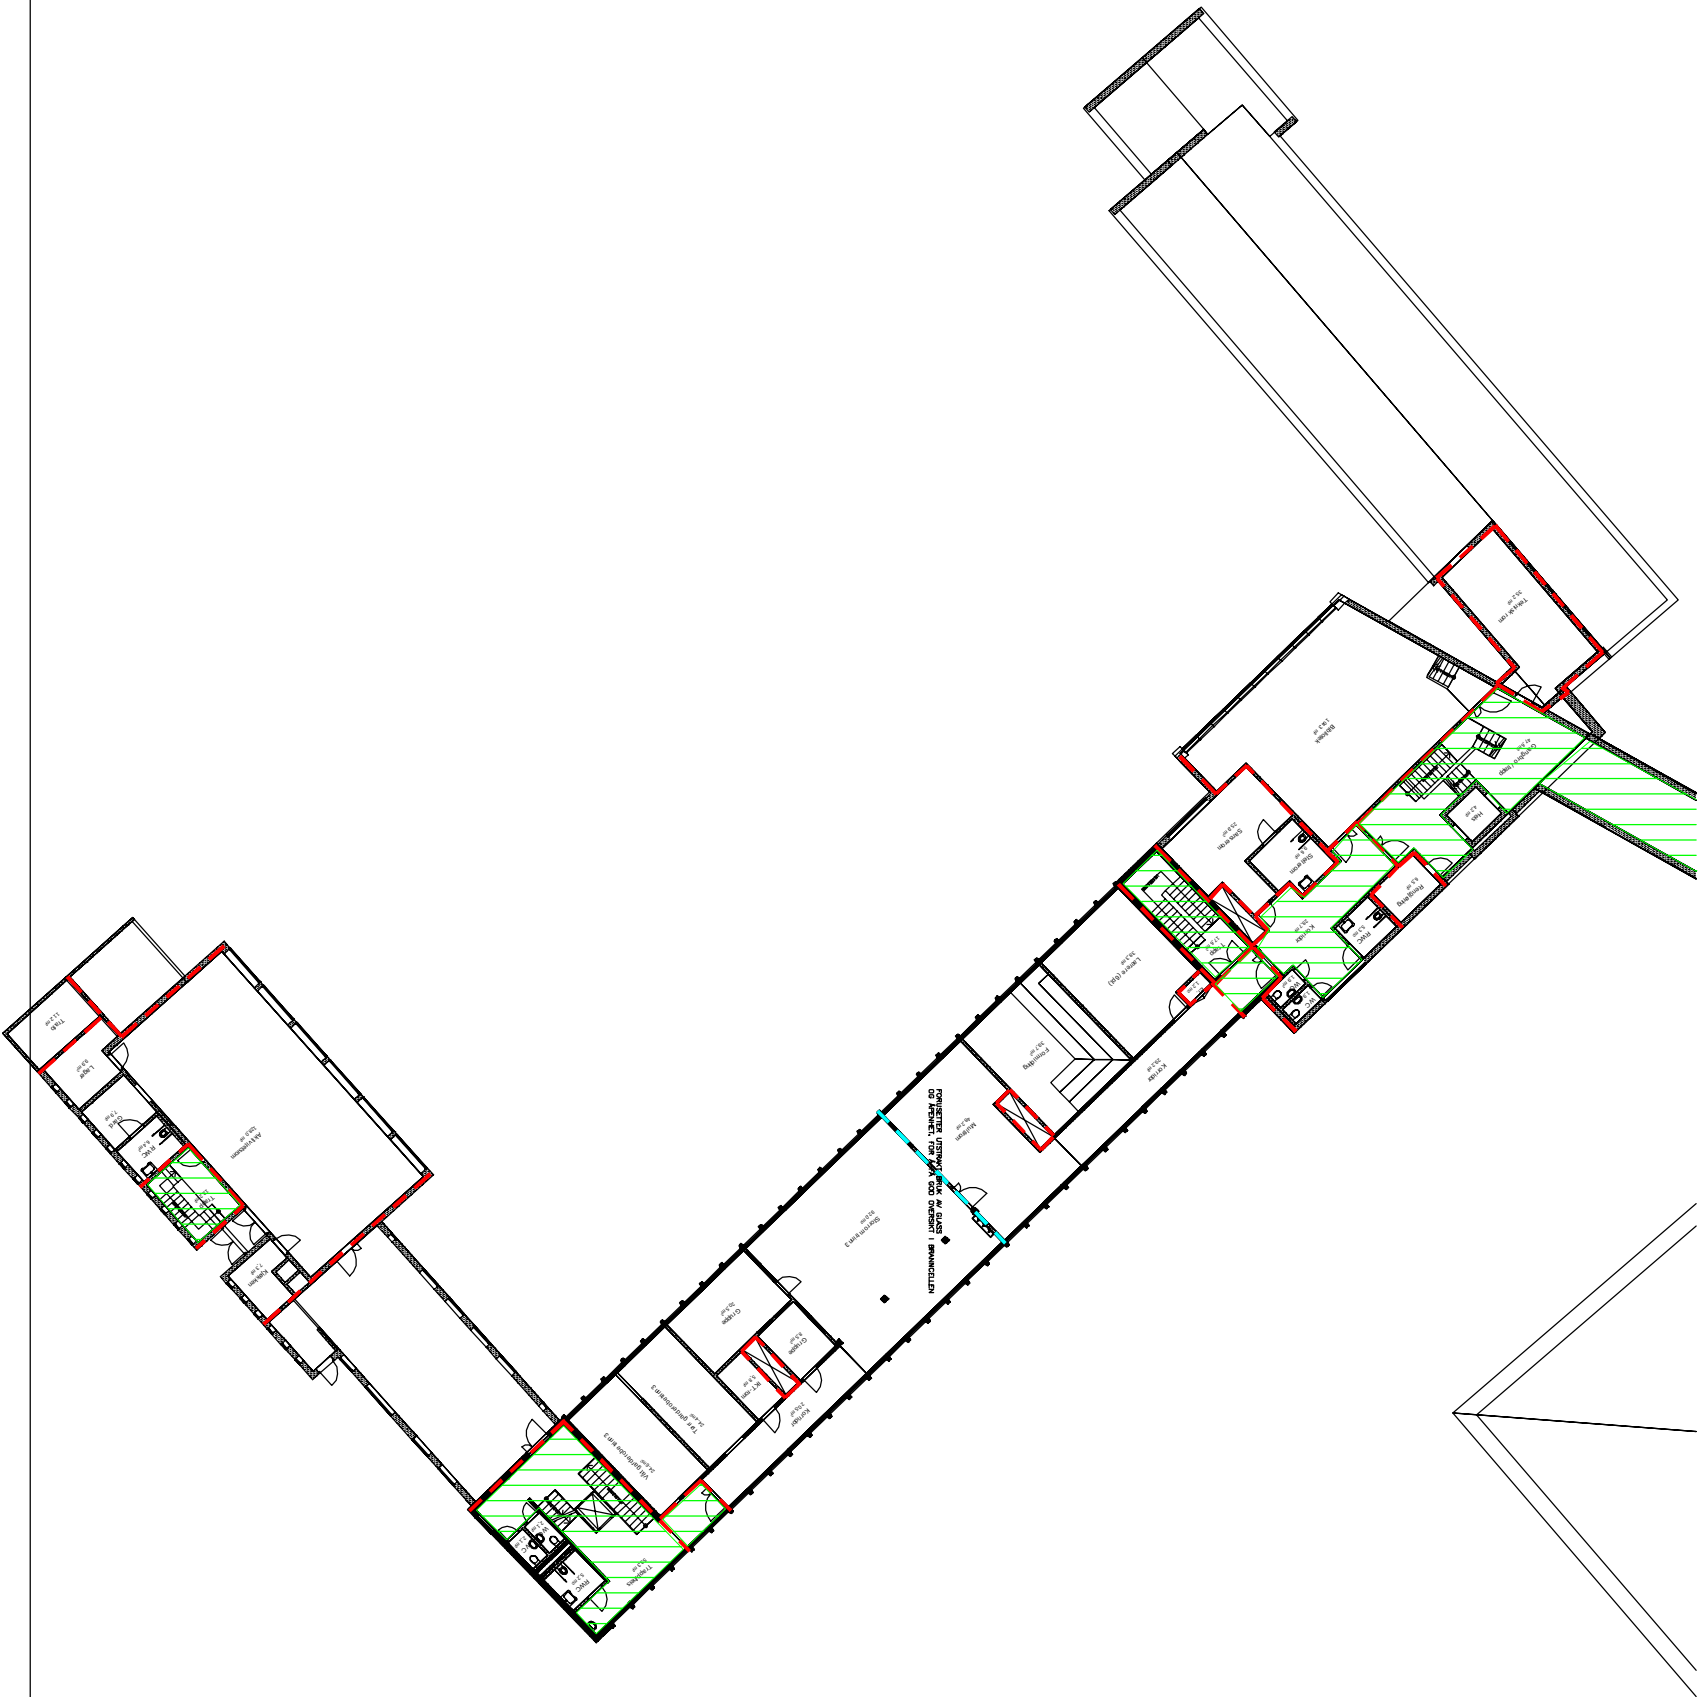

- BRANNCELLEVEGG EI 60 [B60]
- BRANNCELLEVEGG EI 60 [A60]
- BRANNCELLEVEGG EI30 [F30]
- RØMNINGSVEI
- RØMNINGSRETNING
- ALTERNATIV RØMNINGSRETNING

0	Brannmelding	2017-03-28	UAI	BHG	UAI
0	Brannmelding	2017-03-28	UAI	BHG	UAI

SKISSEPROSJEKT



Rambøll Norge AS - Region Midt-Norge
Meliorilla 79 - 7493 Trondheim - Tel 73 84 10 00
Bergen kommune
Kronstad oppvekstsenter

PLAN 3. ETG (Kronstad)
BRANNTEKNIKK

Komplette	Bygget	Bygget	Bygget	Bygget	Bygget
K	003	F	20	001	0