


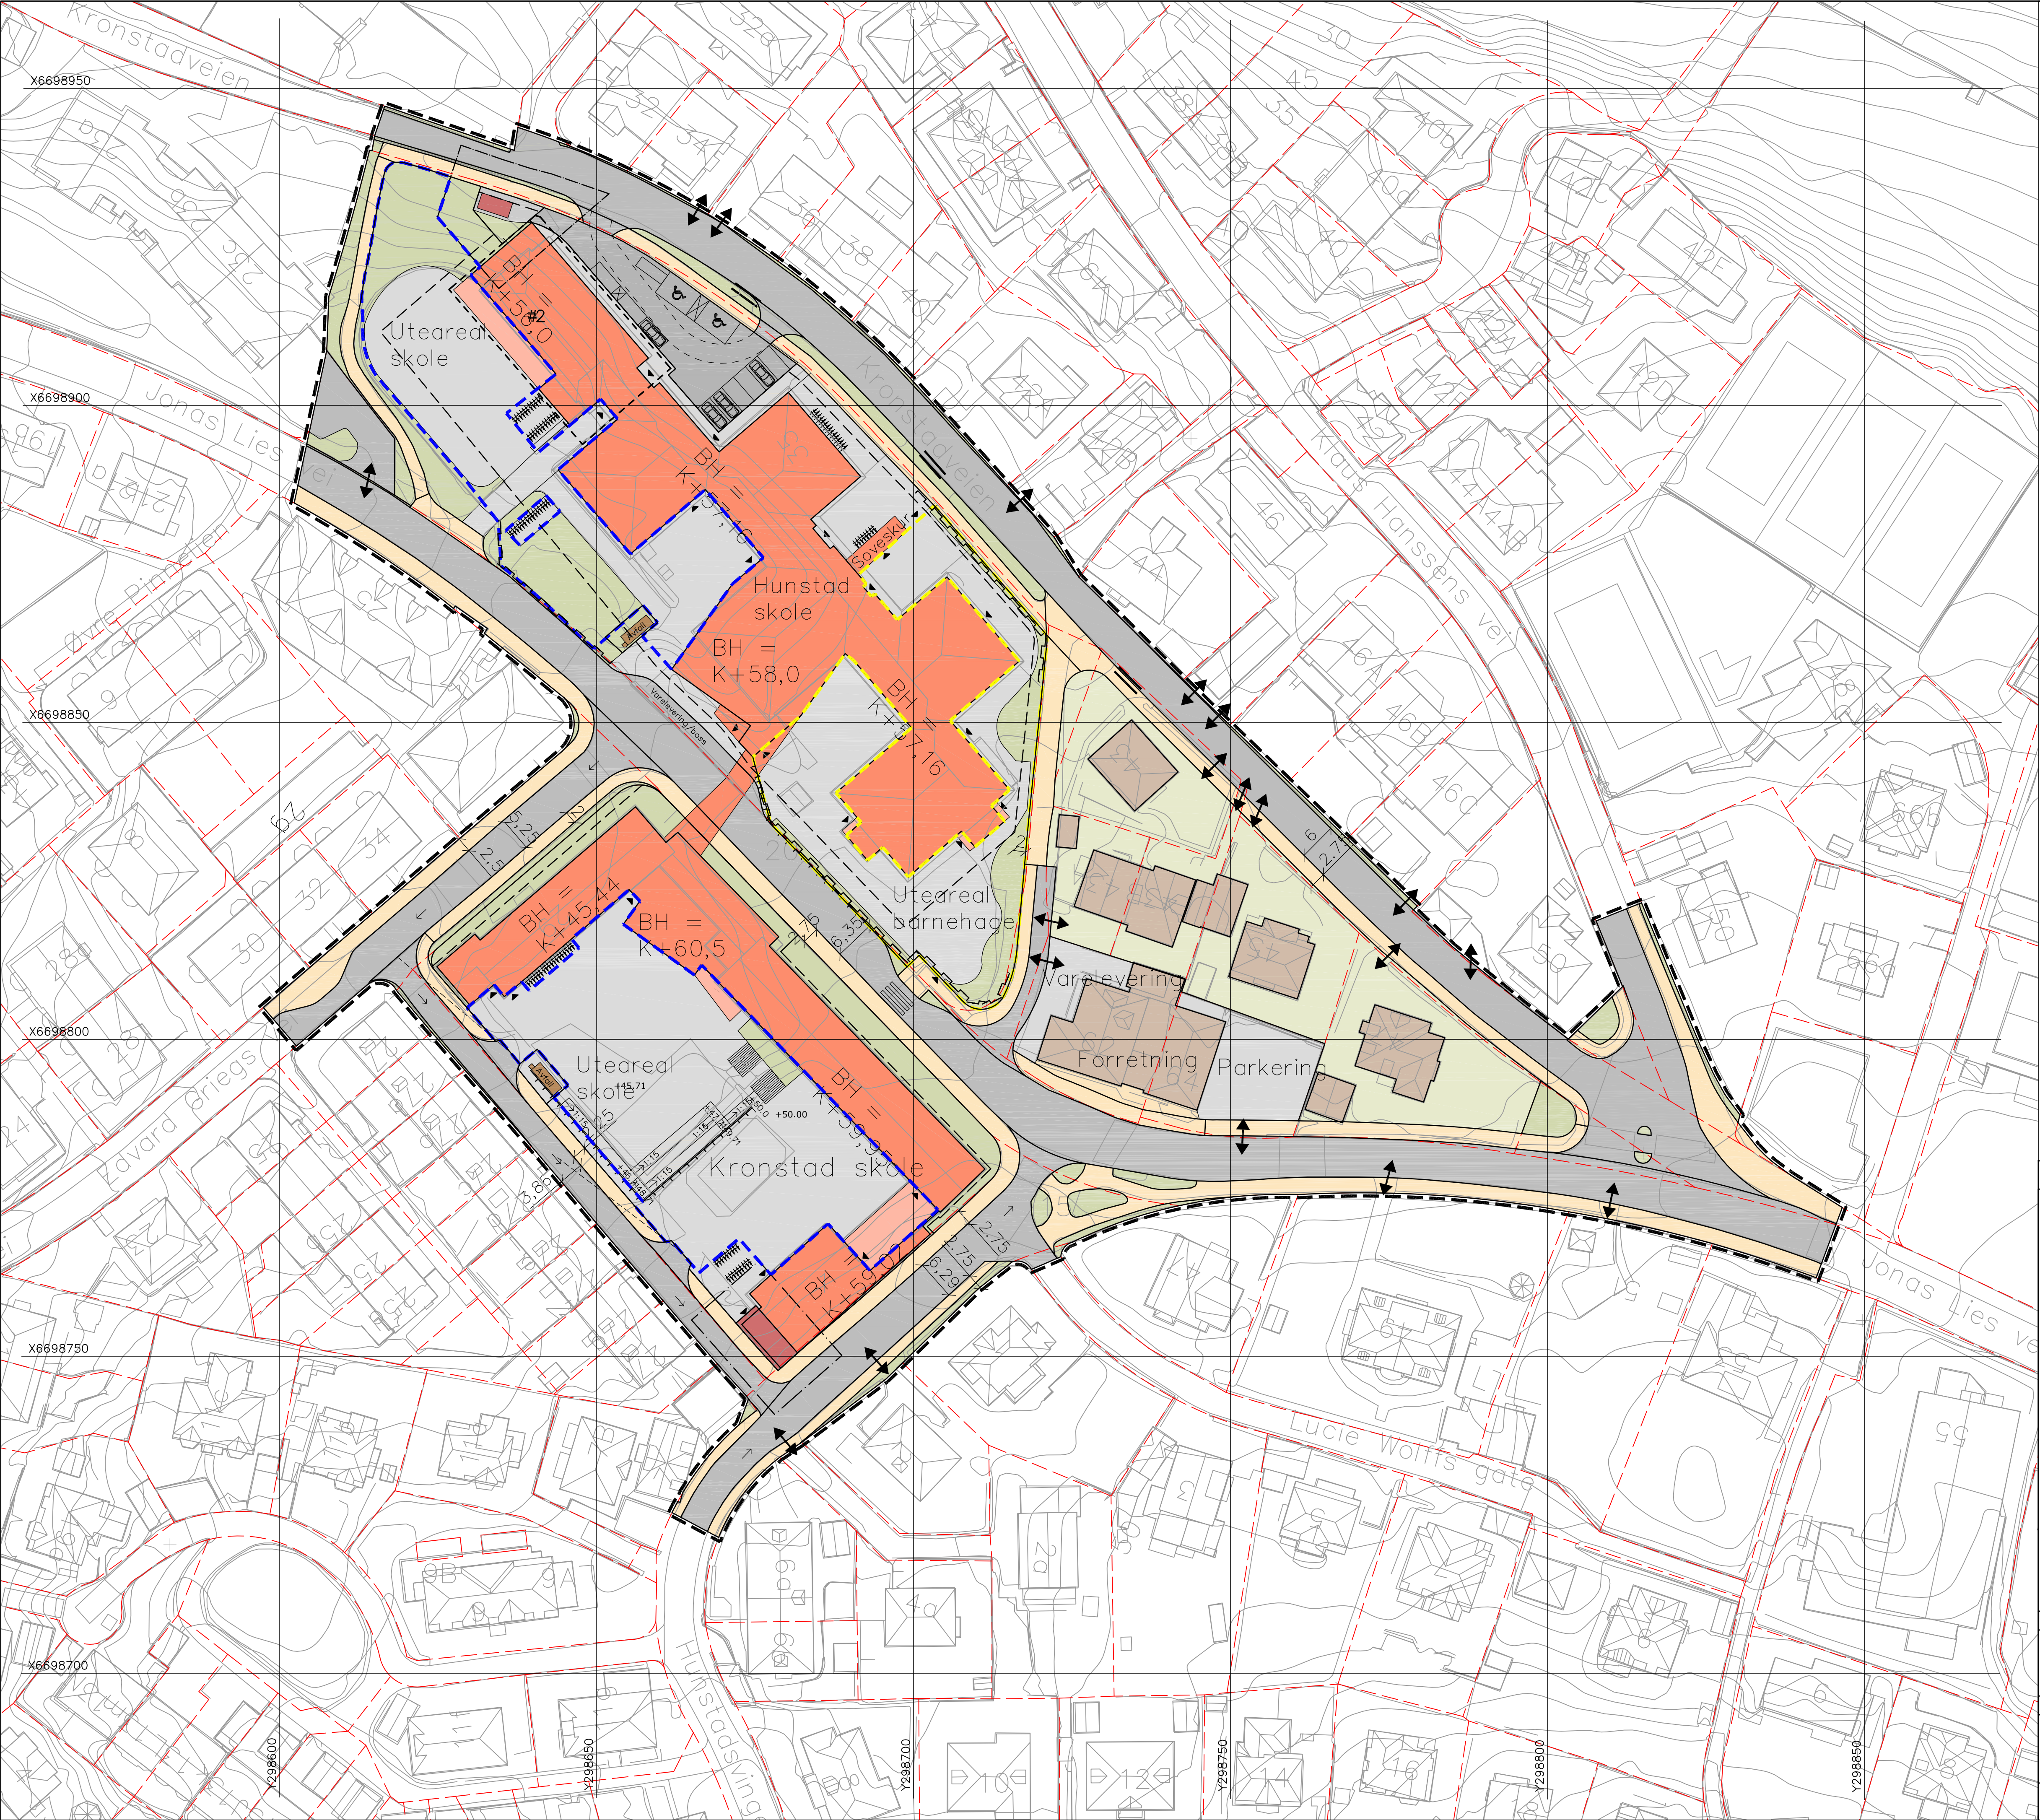

TEGNFORKLARING

	Eksisterende bygg		Illustrasjon av planens avgrensning (Vist 1 m utanfor juridisk plangrense)
	Skole og barnehage		Formålsgrense
	Overbygd areal		Byggjiegrense
	Uteareal		Bygning som inngår i planen
	Nedgravd avfallsøsning		Regulert støyskjerm
	Private hager		Mur
	Grøntstruktur		Måle- og avstandslinje
	Trafikkareal		Sykkelparkering
	Gangareal		Høgder terreng og vei
	Trafoareal		Byggehøyder
	Uteområde skole		
	Uteområde barnehage		
	Inngang		

BASISKART

Eiendomsgrense
Geodetisk grunnlag: UTM32_Eurnf 89
Geodetisk høgdegrunnlag: NN 2000
Siste uttaksdato basiskart: 17.11.17
Ekvidistanse: 1m
Kartmålestokk 1:500 ved arkformat A1

Illustrasjonsplan for:
BERGEN KOMMUNE
KRONSTAD OPPVEKSTTUN,
Gnr 162, Bnr 470 m.fl. PlanID:1201_65430000

	Saksnummer:	201606690
	Plannummer:	1256_65430000
	Dato plankart stet revidert:	19.03.2018