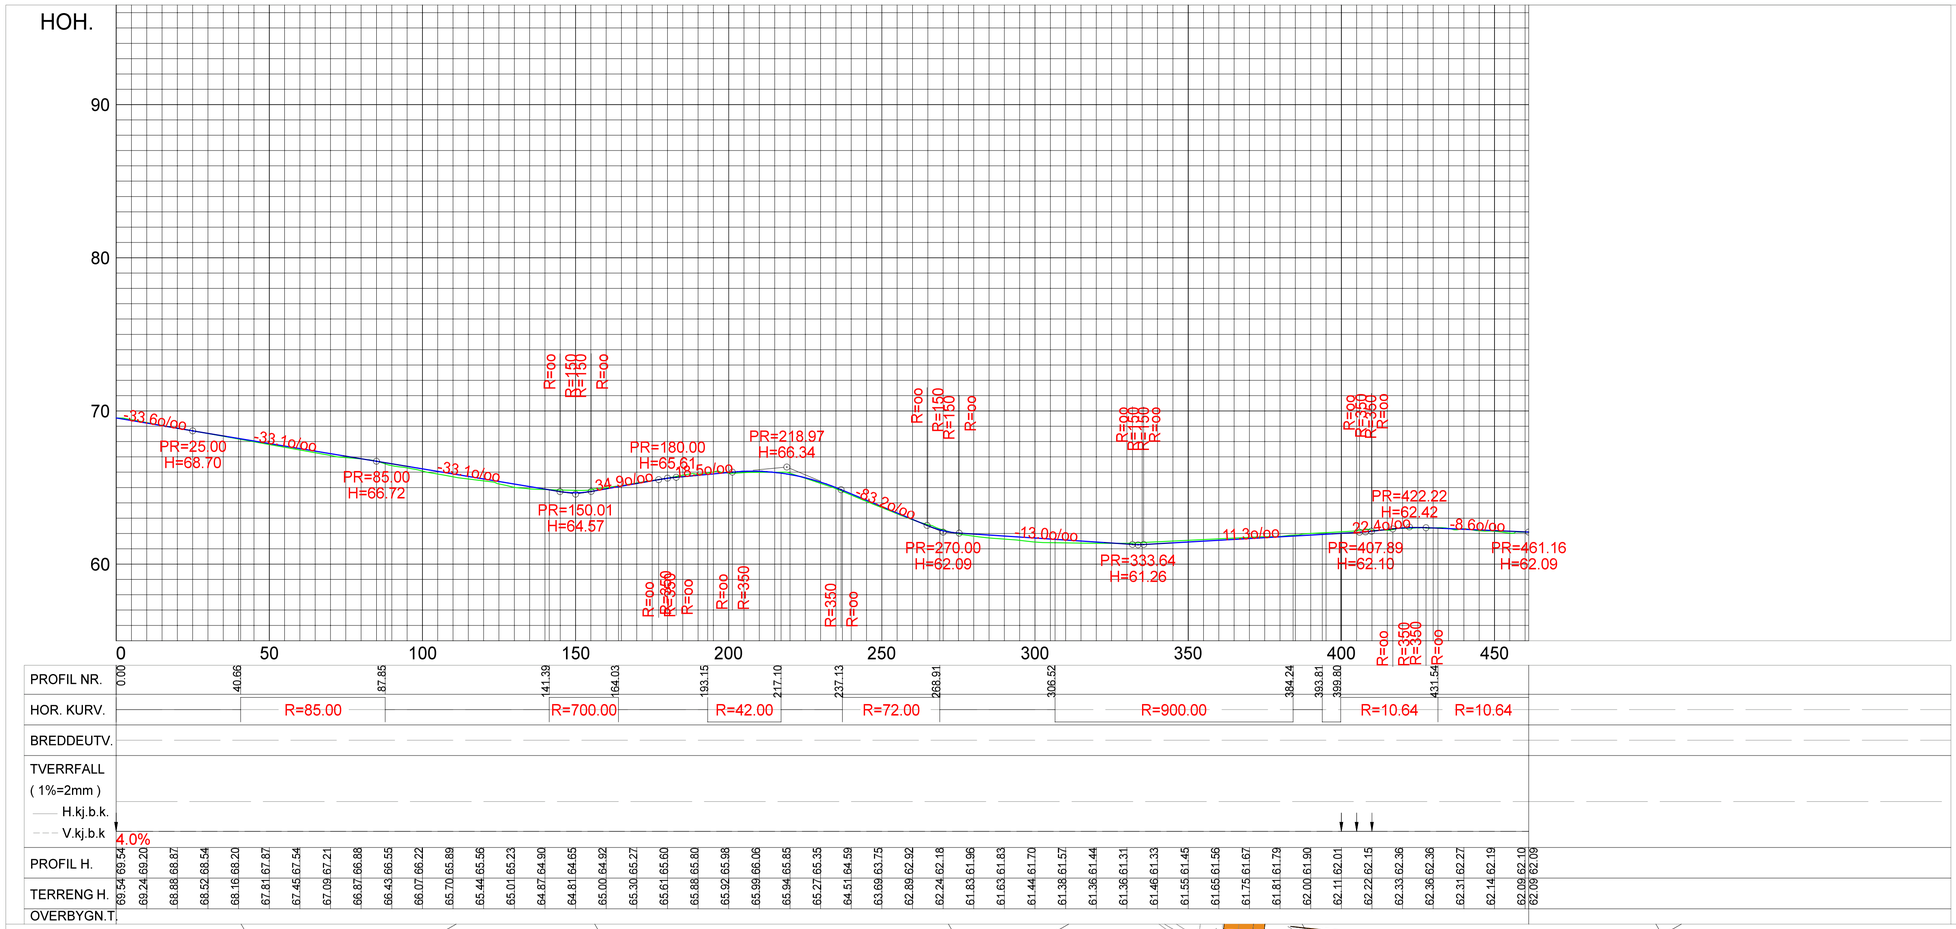
HOH.
90
80
70
60
0
50
100
150
200
250
300
350
400
450
-33.6o/oo
PR=25.00
H=68.70
-33.1o/oo
PR=85.00
H=66.72
-33.1o/oo
PR=150.01
H=64.57
34.9o/oo
PR=180.00
H=65.61
18.5o/oo
PR=218.97
H=66.34
-83.2o/oo
PR=270.00
H=62.09
-13.0o/oo
PR=333.64
H=61.26
11.3o/oo
PR=407.89
H=62.10
22.4o/oo
PR=422.22
H=62.42
-8.6o/oo
PR=461.16
H=62.09
R=oo
R=150
R=150
R=oo
R=oo
R=oo
R=oo
R=oo
R=oo
R=350
R=oo
R=oo
R=350
R=350
R=oo
R=oo
R=oo
R=oo
R=oo
R=oo