


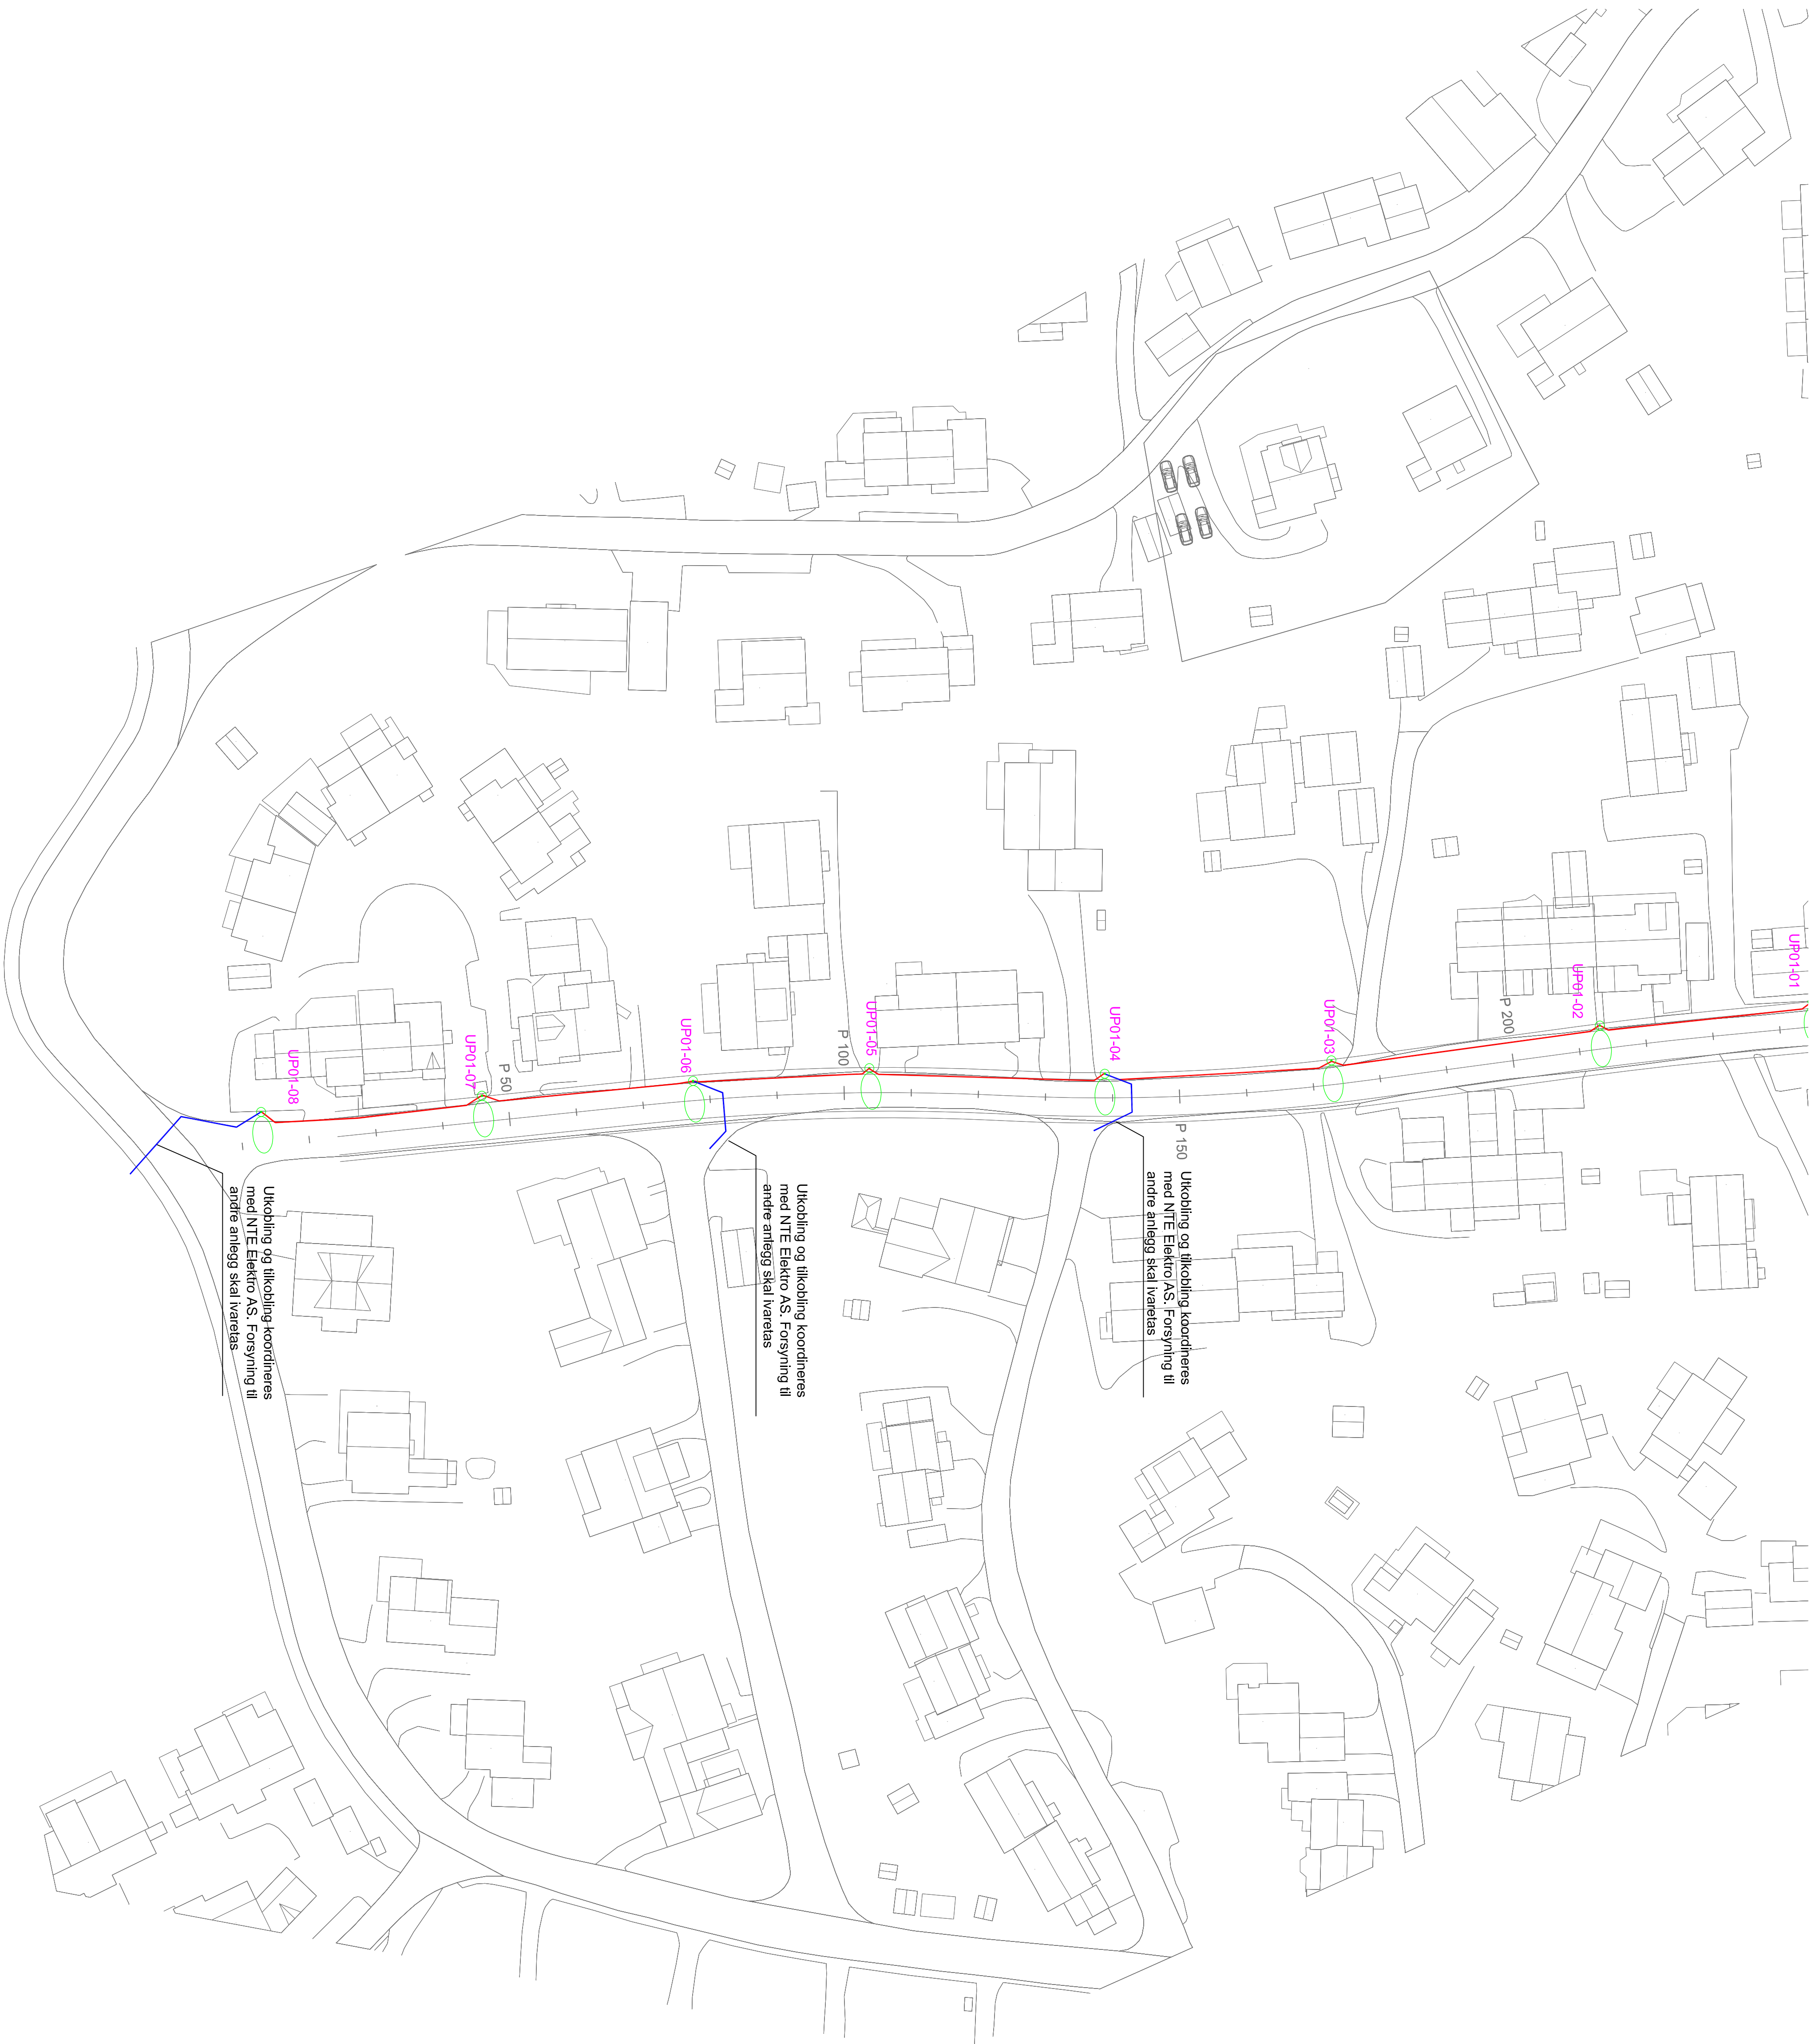

SYMBOLFORKLARING

UP01
Philips BGP761 T25 1xLED50 4S/470 DM12
Armaturer monteres på 7 meters mast

Jordkabel PSFP 3x16mm² Cu
+ jording 25mm² Cu.

Ekisterende kabel
som benyttes videre

Værn i tennskap dimensjoneres iht.
NEK400:2014, dette utføres i samråd med
NTE Elektro AS.

Kabler legges i trekkerør under asfalterte områder

Skala: 1:500 Tegning: IN-101

Rev	Dato	Tittel	Tegn	Kontroll
01	15.04.20	Kombomstveggen	YS	NL

Revisjoner:



Veierhuset AS, 4075 TILDEH I Telefon: 72 89 44 20 E-post: prosjekt@veierhuset.no

Godkjent av: Trondheim Kommune Bydift

Prosjekt

Oppgradering boliggate

Tegningsskisse

Belysningsplan Kombomstveggen

Tegningsskisse			
Anbudsegning			
Målestokk	Utsnitt	Fag	Form
1:500	EL	EL	A1
Dato	Tegnet av	Kontrollert av	Rev. dato
18.04.20	YR	NL	18.04.20
Prosjekt	Tegningsskisse	Rev.	Rev.
17.074	IN-101		00