


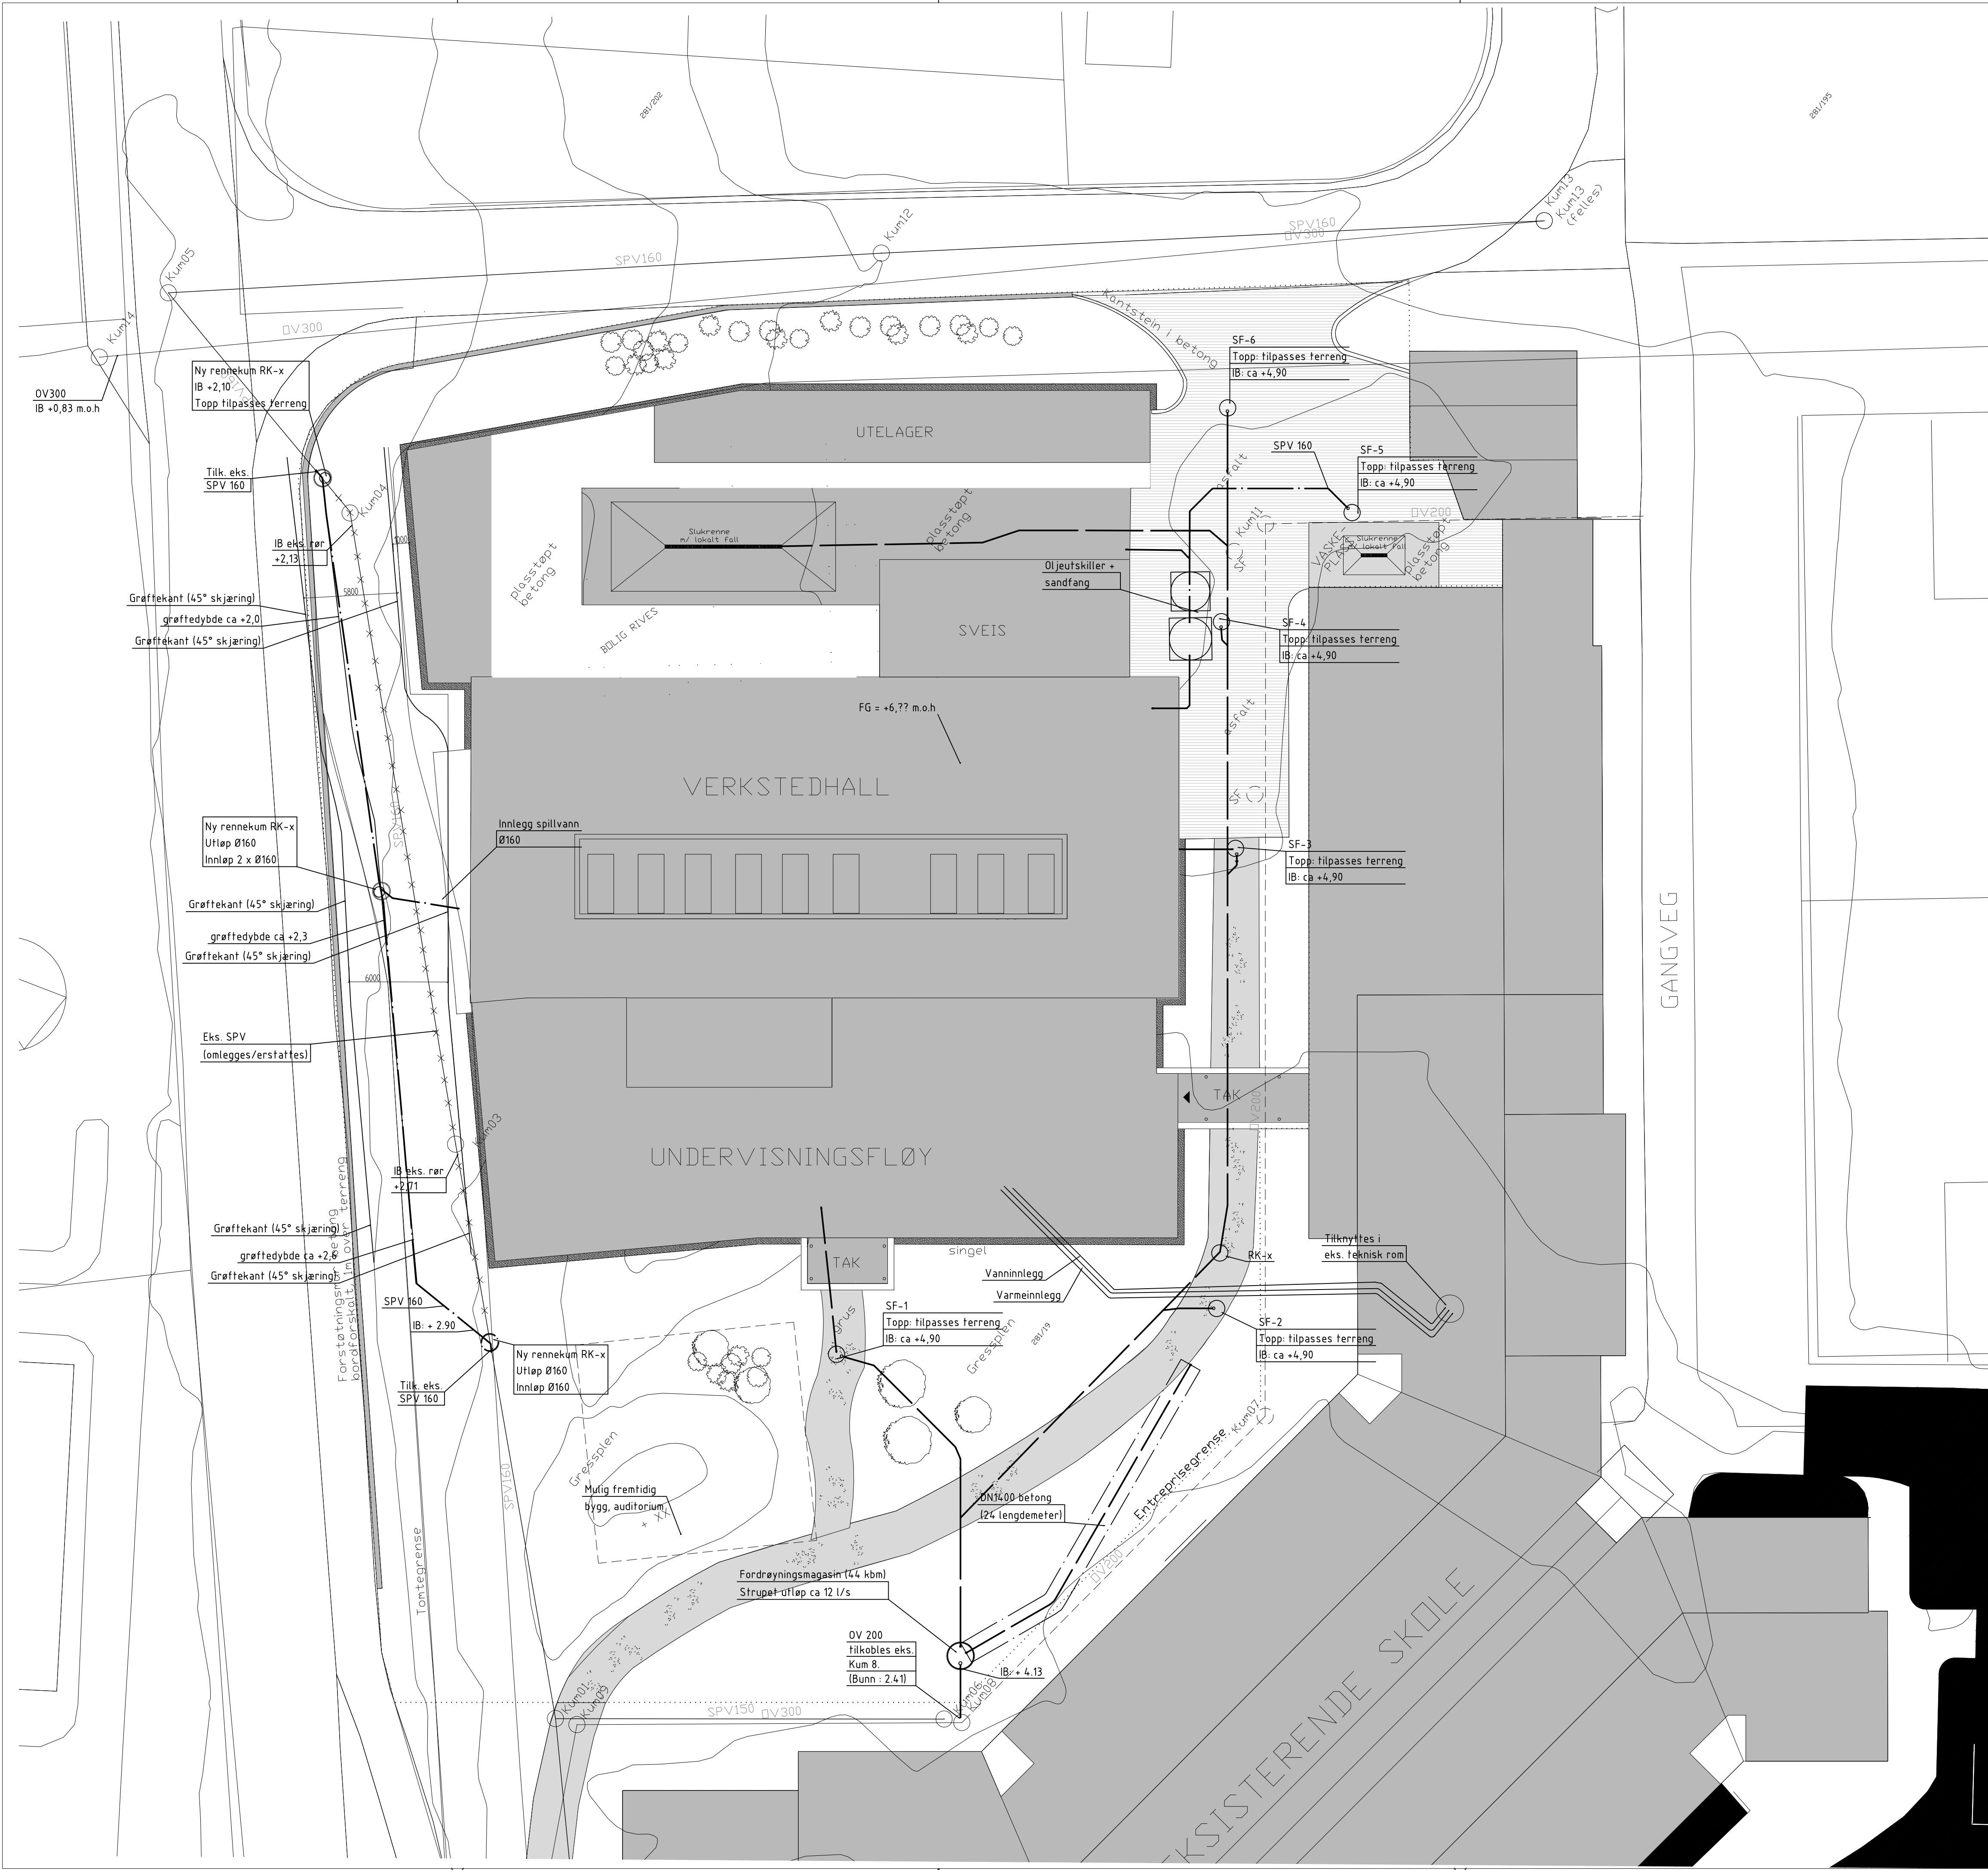

Tegning nr. **V-10-01**

Alle høyder oppgitt iht NN2000

A	Tilbudsunderlag totalentreprise	TK	20.03.18
REV.	TEKST	SEGL	DATO
	ROGALAND FYLKESKOMMUNE	TK	06.03.18
ØLEN VGS		KONT	DATO
VVS-ARBEIDER		ODOKJ	DATO
SITUASJONSPLAN		Målestokk:	1:200/A1, 1:400/A3
		Prosjekt	5317
		Tegn. nr	V-10-01
		Rev	A