
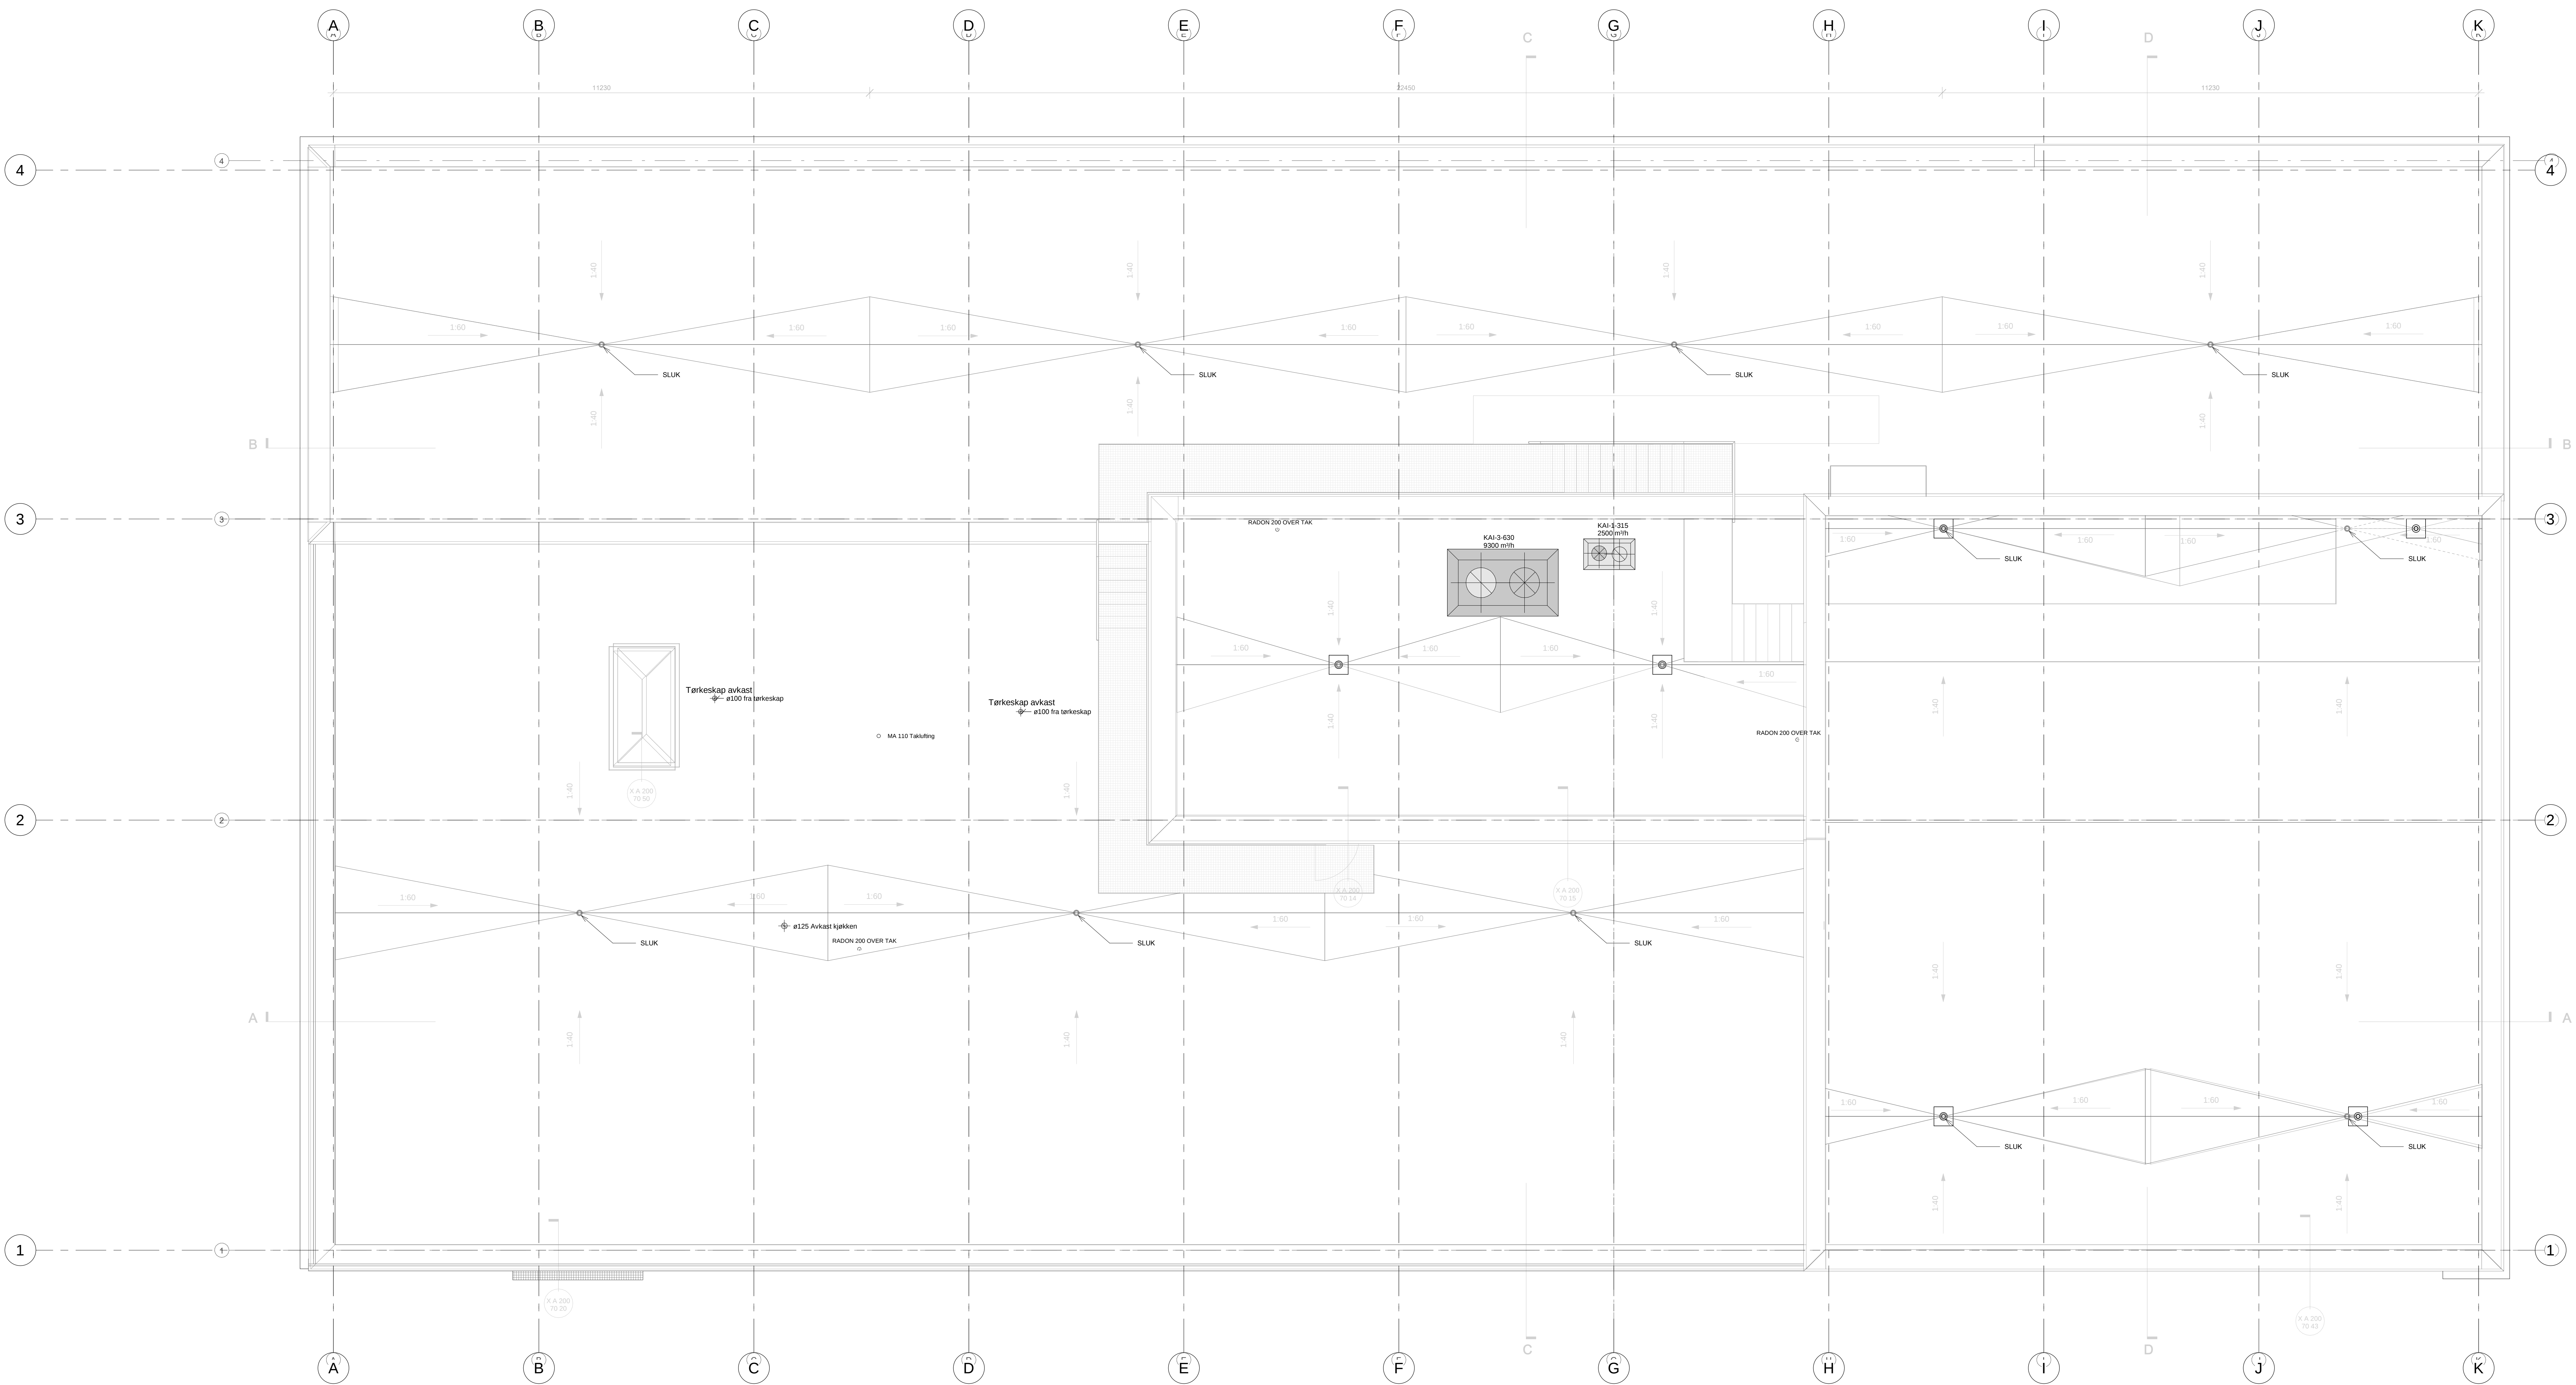


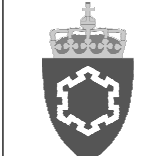

FO	1	Arbeidsdag	2018-04-27	EVSI	HROIs
Fase	Rev.nr	Beskrivelse	Dato	Sign	Kontroll
 FORSVARSBYGG					
Prosjektleder					
Norconsult 					
Jørstadmoen Kontor og testlab			Målestokk	1 : 50	
Takplan			Prosjektnummer	5146854	
			Dato	16/04/18	Godkjent -
			Sign	EVSI	Kontroll HROIs
Tegningsnummer					
0501010115			T	V-300-20-01	FO 1
Gradering	Innsett	Etagje	Fag Syskode	Tegn-type	Løpnr.