
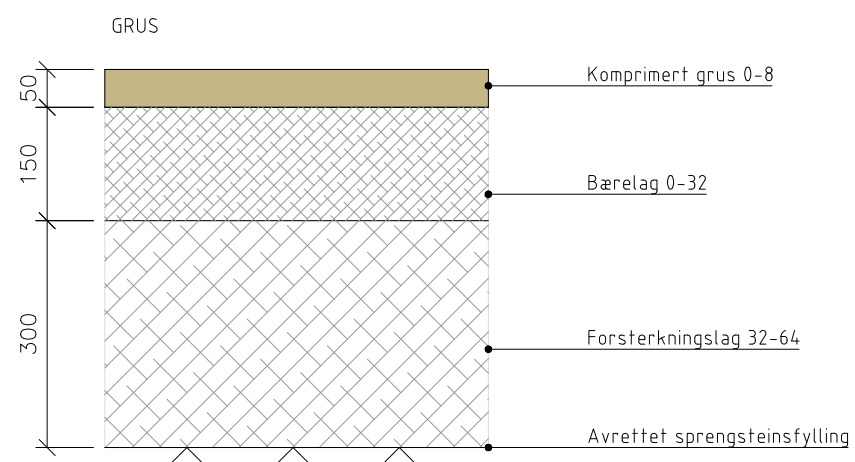
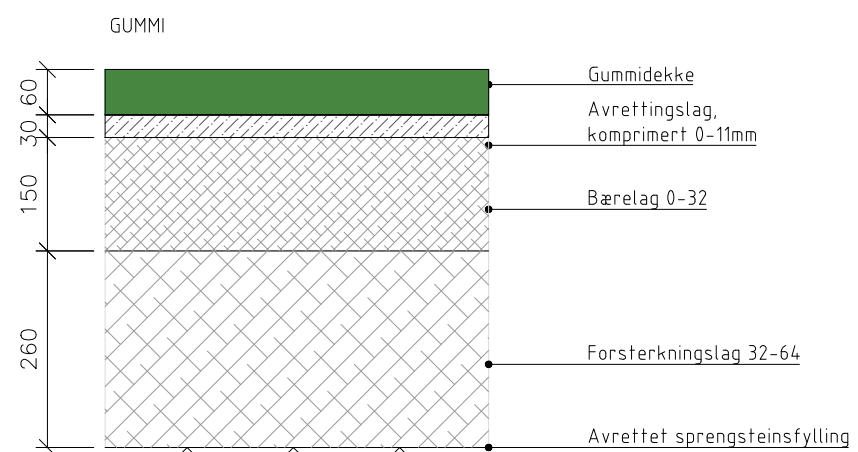
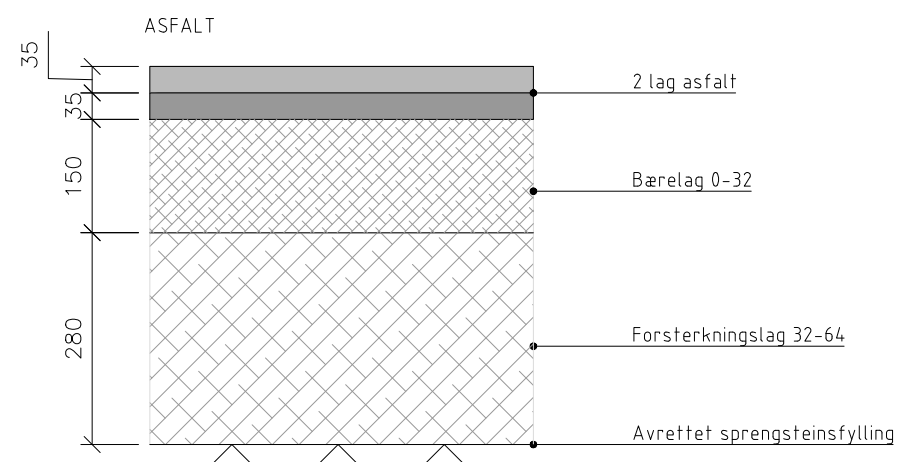


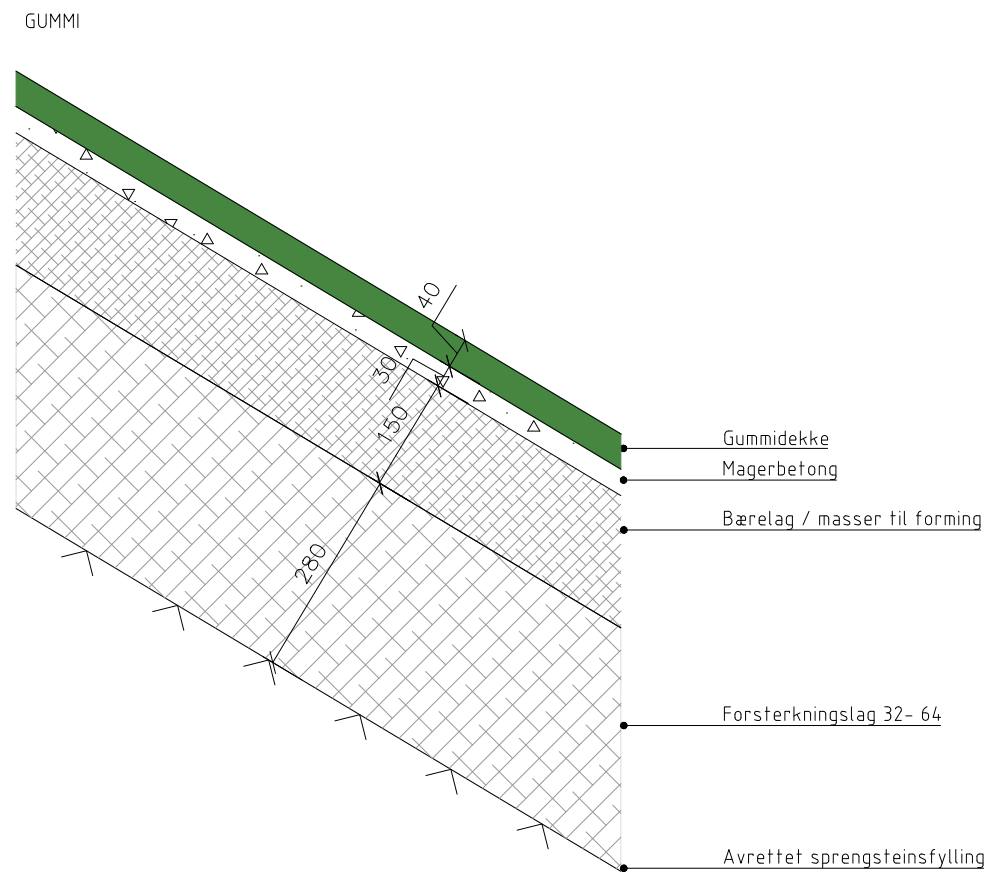

GJELDER ALLE GUMMIAREAL M/ FALLHØYDE <1,5m

Tegningsnummer	Revisjon
L10	

F01	2018-04-26	Konkurransesgrunnlag	KLK	KM	KM
Revisjon	Dato	Beskrivelse	Utarbeidet	Fagkontroll	Godkjent
må bare benyttes til det formål som oppdragsavtalen beskriver, og må ikke kopieres eller gjøres tilgjengelig på annen måte eller i større utstrekning enn formålet tilsier.			Målestokk (gjelder for A3 format)		
Bergen kommune			1:10		
Ulsmåg barnehage Nytt uteområde Generelle snitt					
Norconsult			Oppdragsnummer	Tegningsnummer	Revisjon
			5173778	L10	F01