


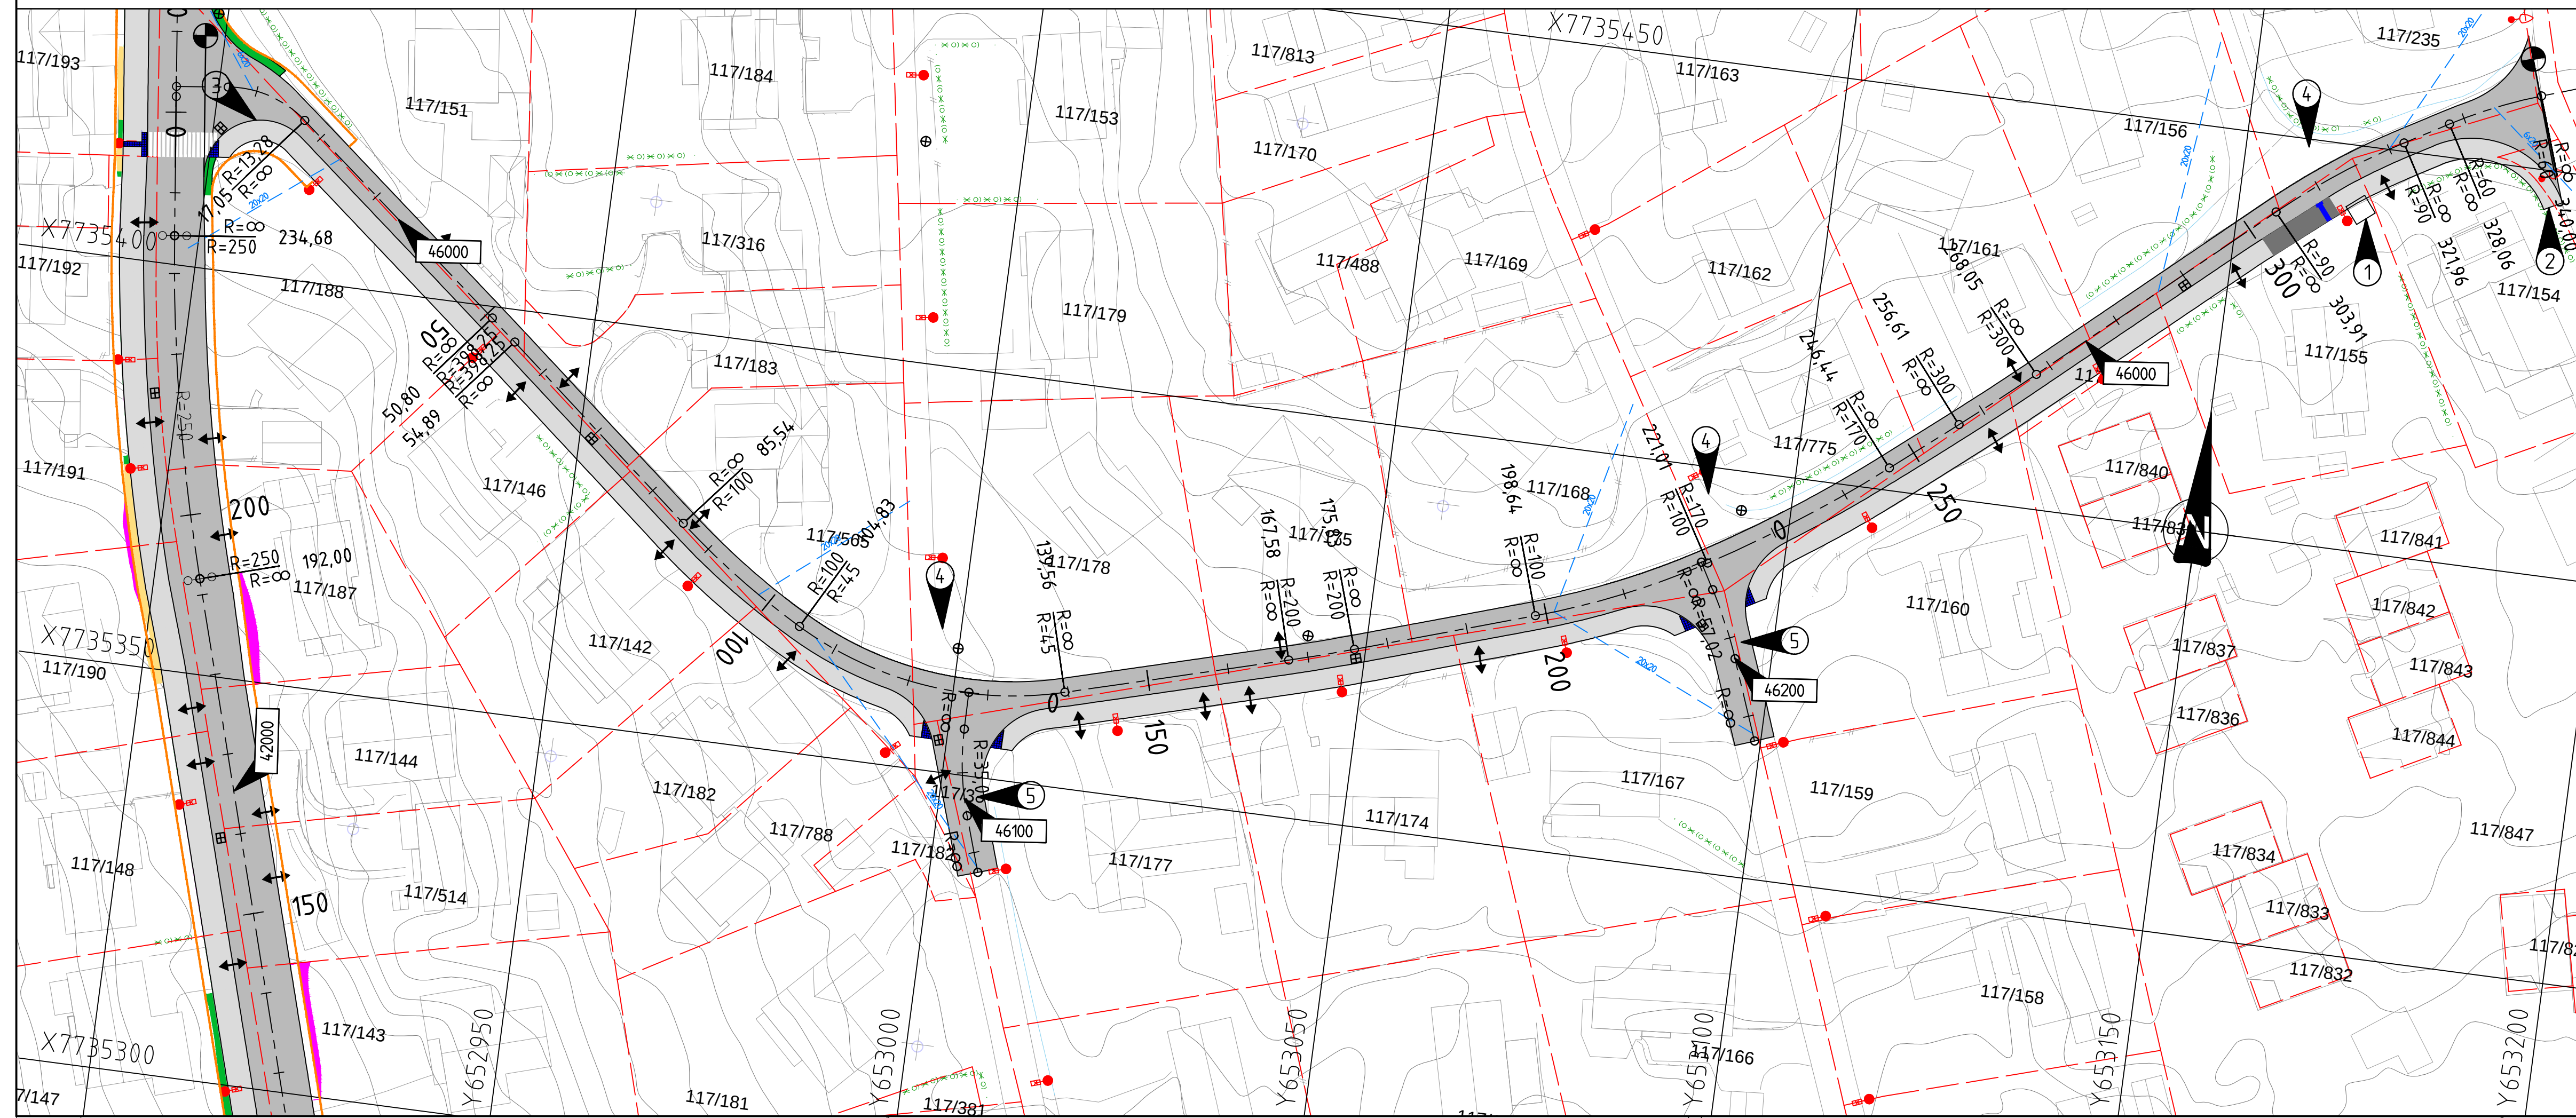

- | TEGNFORKLARING | Prosjektert | Eksisterende |
|---------------------------|---|---|
| Kjøreveg |  | |
| Fortau |  | |
| Grøft |  |  |
| Taktil oppmerking |  | |
| Plattform/busstopp |  | |
| Henvisning til vegmodell |  | |
| Eiendomsgrense | |  |
| RP grense/formålsgrense | |  |
| Frisikt | |  |
| Gjerde | |  |
| Hekk | |  |
| Gangfelt |  | |
| Gatesluk, sandfangskum |  | |
| Terrengsluk, sandfangskum |  | |
| Avkjørsel |  | |
| Parsellgrense |  | |
| Lysmast |  | |

[illegible]