



Del 2 trase 4

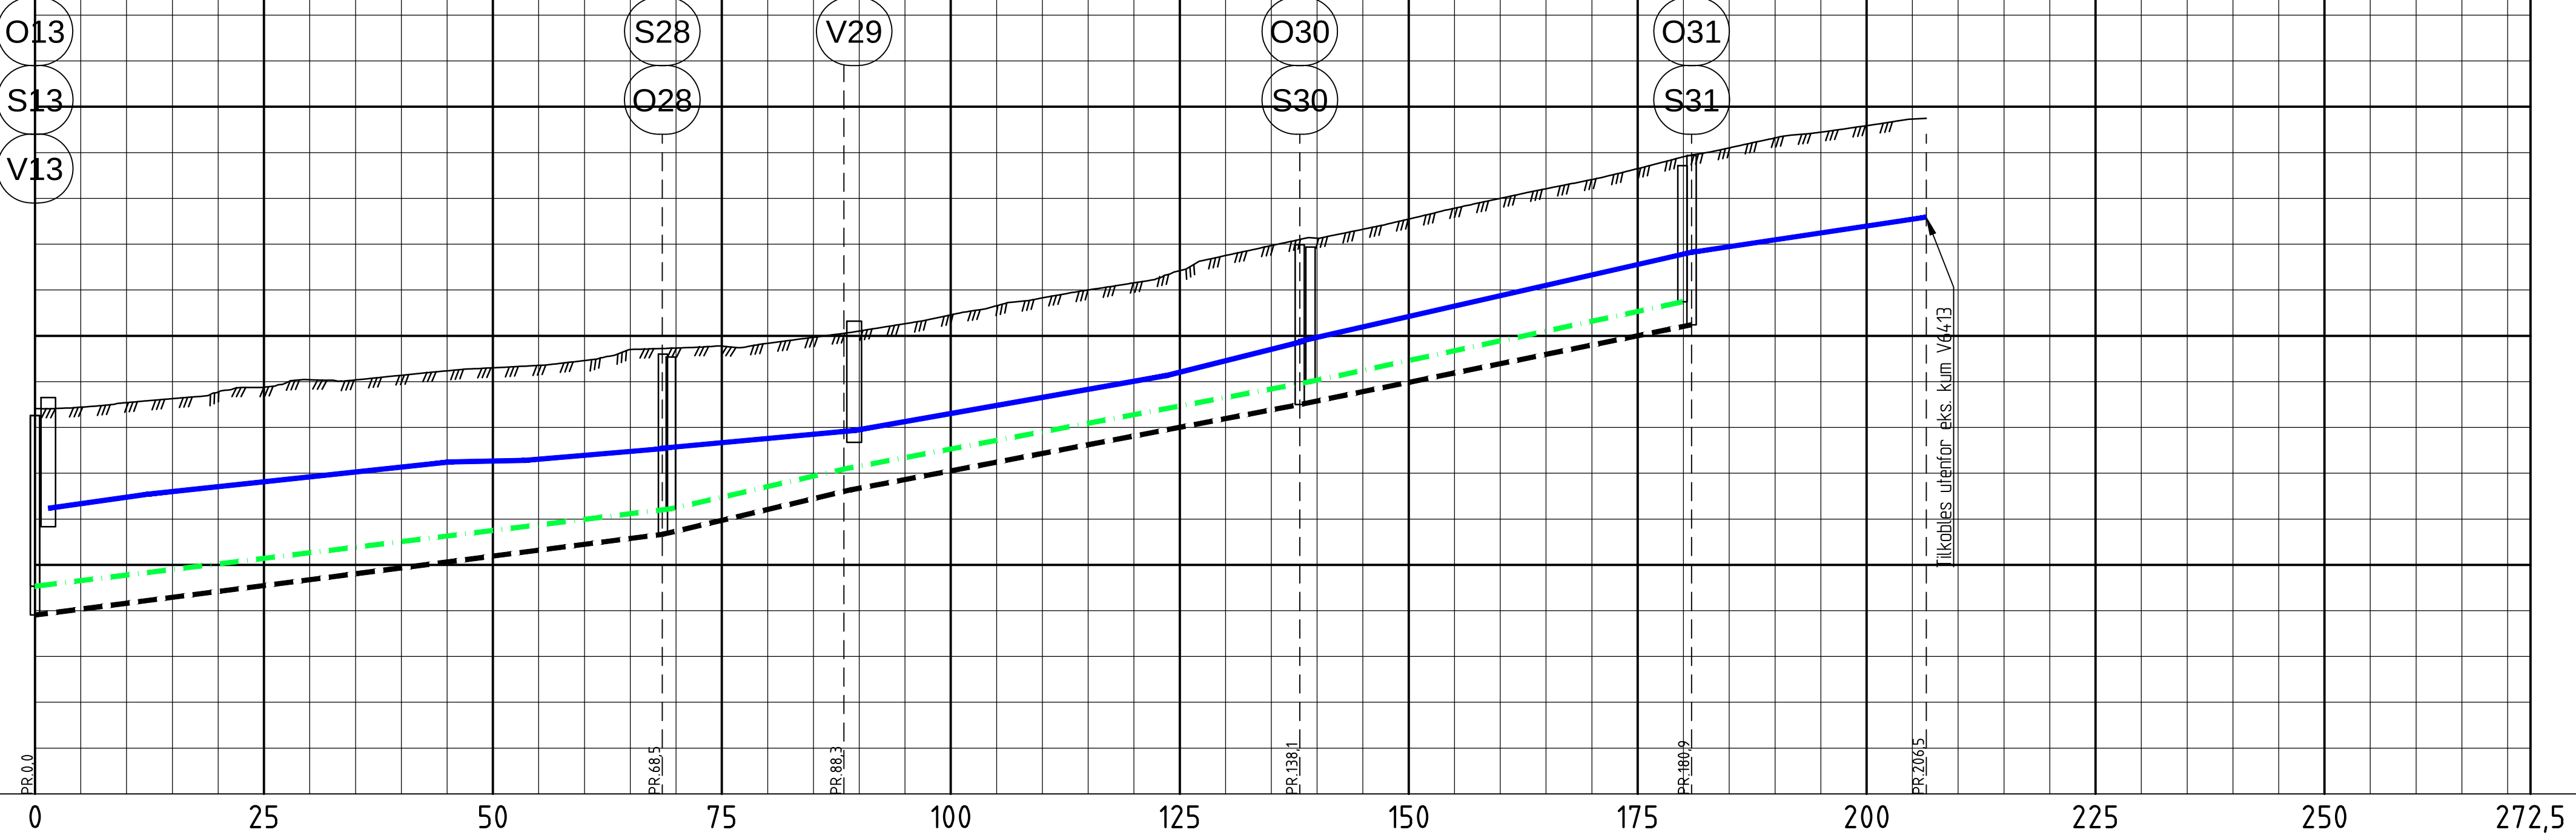

PROFIL NR.		0 25 50 75 100 125 150 175 200 225 250 272,5									
Grunneier											
Markslag											
Grunnforhold											
TERRENG H./TOPP VEGDEKKE		76.38	76.45	76.55	76.65	76.74	76.84	76.94	77.04	77.14	77.23
Hor.vinkelpunktavstand i m											
Vannledning	Kumavstand i m										
	Fall i ‰	28.4		21.4		4.1		16.9		20.9	
	Kote utv. topp	76.23	76.54			77.25	77.28			77.54	77.73
	Type og dim									160PVC SDR 21	
Spillvannledning	Kumavstand i m										
	Fall i ‰										
	Kote innv. bunn	74.53								76.22	77.11
	Type og dim									160PVC SN8	
Overvannledning	Kumavstand i m										
	Fall i ‰										
	Kote innv. bunn	73.91								75.62	76.64
	Type og dim									250PVC SN8	200PVC SN8

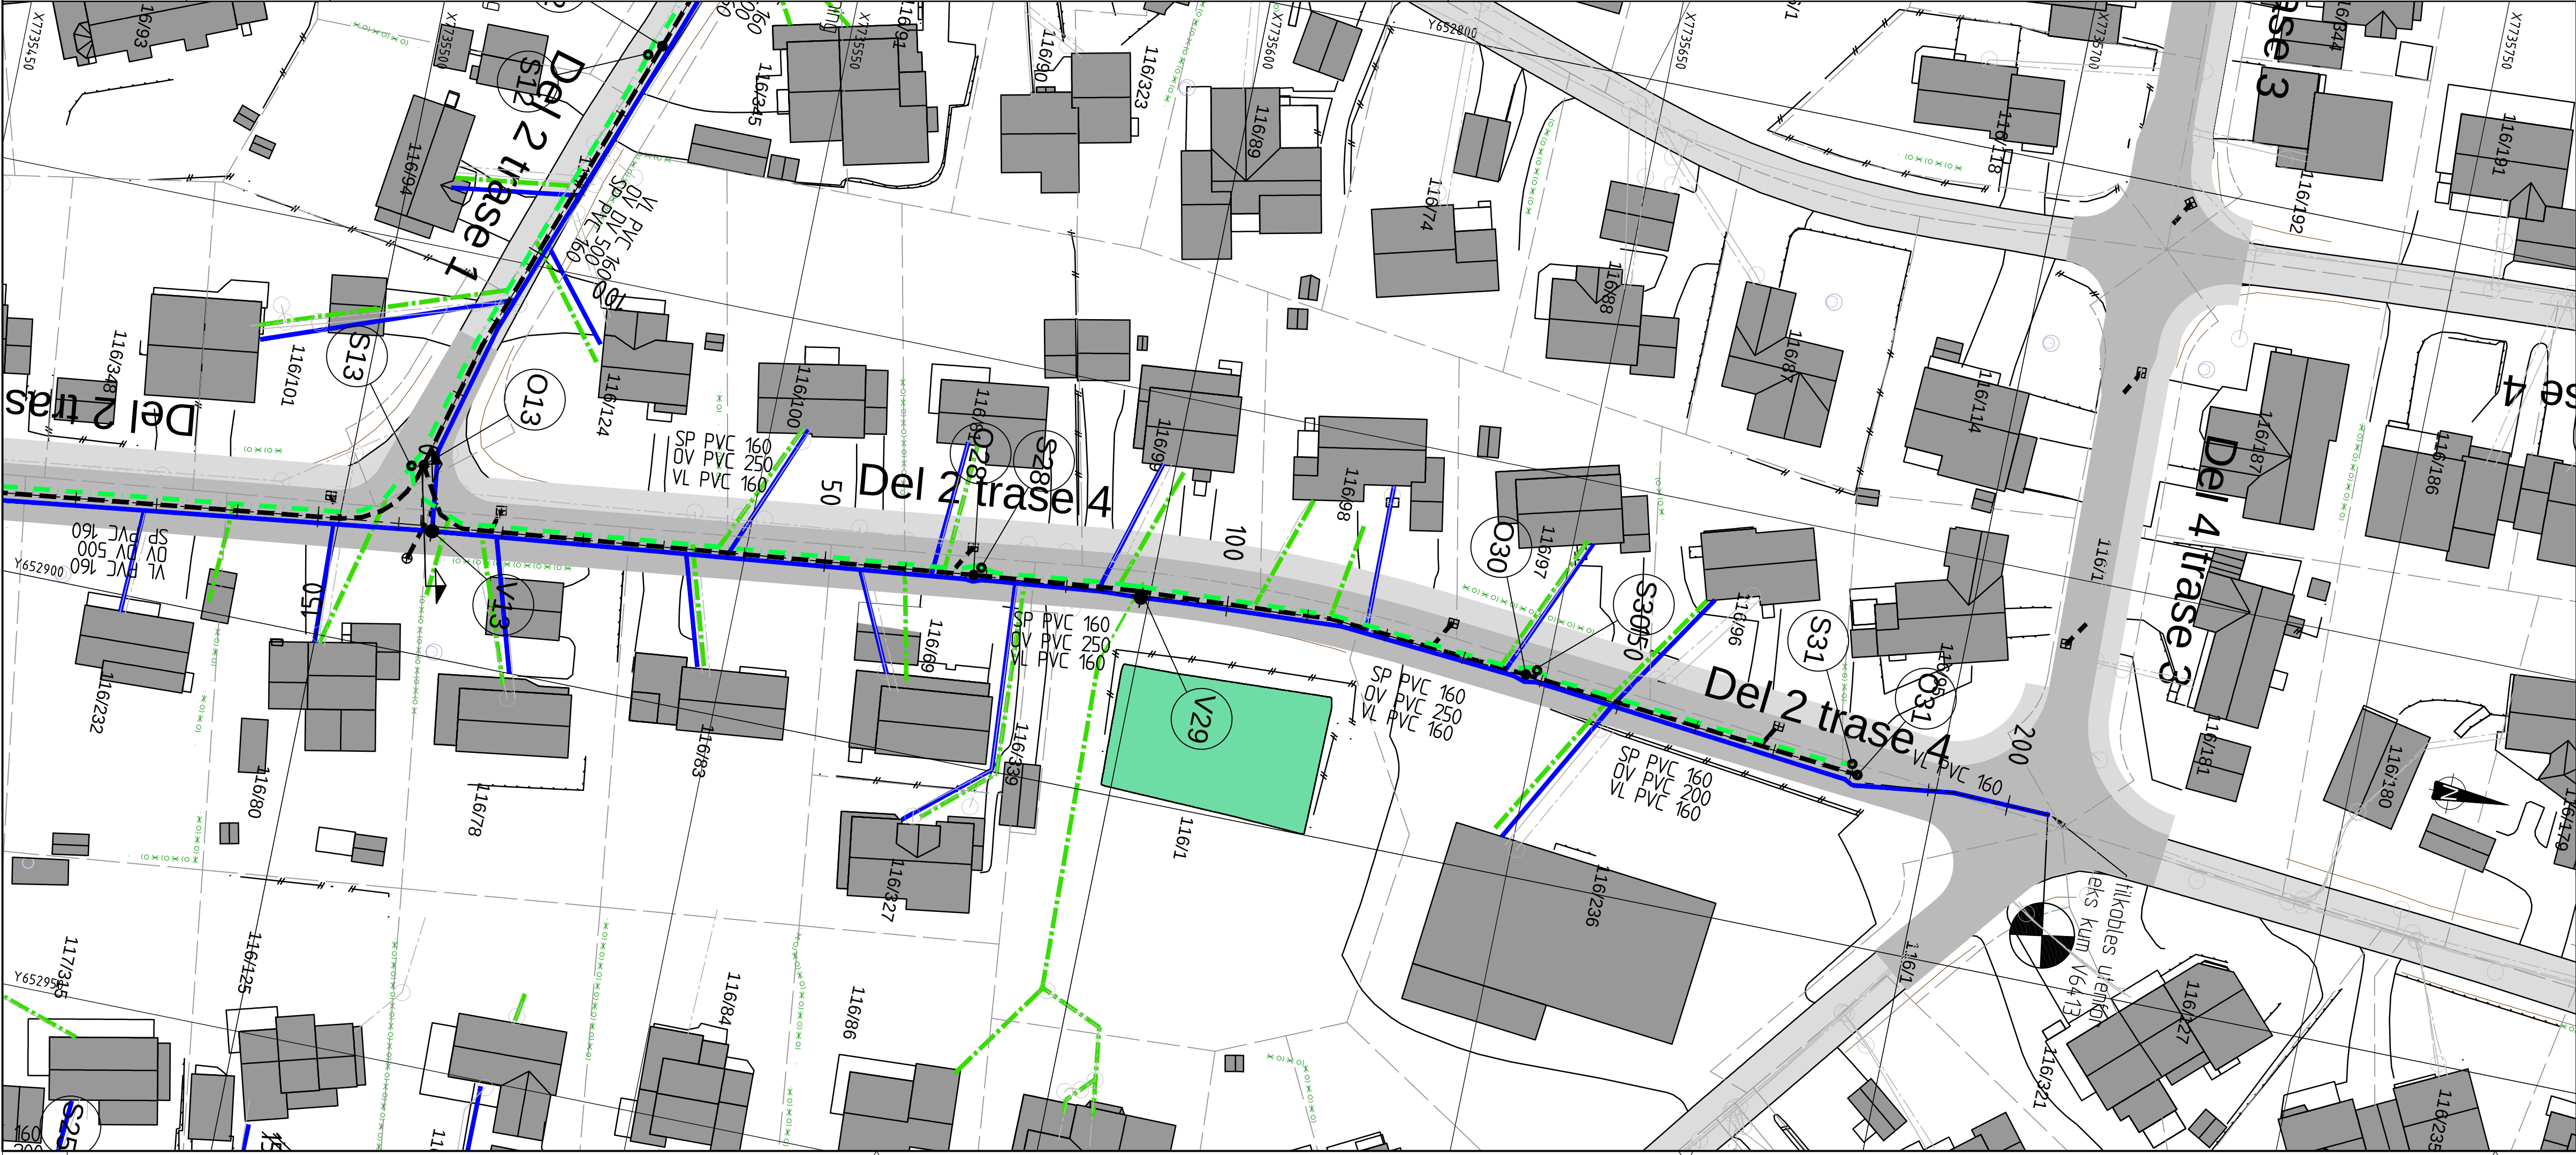

Tegningstittel: Plan og profil
Tegningsstatus: Tilbudstegning

Dokumentnummer: 51246001-H-205-00

TEGNFORKLARING:

Vannledning
Spillvann
Avløp felles
Overvann
Kum
Brannkum
Grense del 2
Entreprensegrense
Eiendomsgrense

Prosjektert
VL
SP

Eksisterende
VL
SP
AF
OV

Status	Rev.	Endring	Utført	Kontr.	Ansv.	Dato
			noane	noseri	nopede	04.04.2018
Målestokk						Format
1:500						A1
Tromsø kommune - Vann og avløp						
Mortensnes del 2-5, detaljprosjekt						
Plan og profil Del 2 Trase 4 Profil 0 - 205,5 Tilbudstegning						
Oppdragsleder: Kjell Strandli						Rev.
Koordinatsystem: UTM 33, NN2000						
Oppdragsnr.						
51246001						
Løpenummer:						
H205						00

SWECO

SWEKO Norge AS
Hjalmar Johansens gate 23, 9007 TROMSØ
TLF: 77 60 09 00 FAX: 77 60 09 01

p:\24\51246001\900701\mortensnes del 2-5, detaljprosjektering\19 tegninger\lay_1, del 2.dwg
Plottet dato: 26. april 2018 kl 14:42