
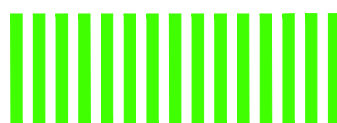
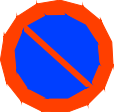



Posisjonsnr.	Linjetype	Symbol	Mål i meter			Farge	Merknad
			Linjelengde	Linjeåpning	Linjebredde		
1 2	1024 Gangfelt		0.5	0.5	3	Hvit	Ekstrudert plast

- Hvis ikke annet er anigtt festes skiltene på 3” stolpe med standard skiltfundament.
- Skilt som plasseres over gangareal skal ha en høyde på minimum 2,5 m fra OK fortausbelegg til UK skiltplate (nederste skiltplate ved flere skilt eller UK utliggerarm).
- Skiltene skal aldri være nærmere kantsteinsvisen enn 0.30 m.
- Det må utføres en visuell kontroll ved oppsetting av trafikkskilt slik at skilt ikke blir skjult av andre skilter eller objekter. Skilthøydene må da nødvendigvis justeres i høyden og eventuelt også flyttes i planet.
- Eventuelle skilt som ikke er vist bevares som er.
- Monteringshøyde bestemmes i henhold til Håndbok N300 “Trafikkskilt”, Figur1-3.5

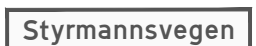

Alle skilt skal normalt stå midt på stolpe, men kan plasseres forskjøvet ved behov.
Skilt 516 skal stå maks 2,5 m fra gangfelt/kantstein.

Posisjonsnr.	Skilttegning	Skiltnr.	Størrelse	Antall	Refleks klasse	Merknad
4 7 11		516.V 516.H	LS	3	3	Tosidig skilt i bøyle Personen vises gående inn mot gangfelt
10		516.V 516.H	LS	1 1	3	Ensidige skilter som festes på lysmast. Personen vises gående inn mot gangfelt
3 9		512	400x260	1	1	Nr.9 Kommer som en del av nytt leskur. (Plasseres på begge endevegger) Nr.3 Tosidig skilt i bøyle
1 8		372	LS	2	2	Tosidig skilt i bøyle
2 6		729	Teksthøyde: 70 mm	2	2	Vegnavn: Styrmannsvegen Nr. 6 Ensidig skilt Nr. 2 Ensidig skilt på lysmast
5		729	Teksthøyde: 70 mm	1	2	Vegnavn: Jungmannsvegen Tosidig skilt i bøyle

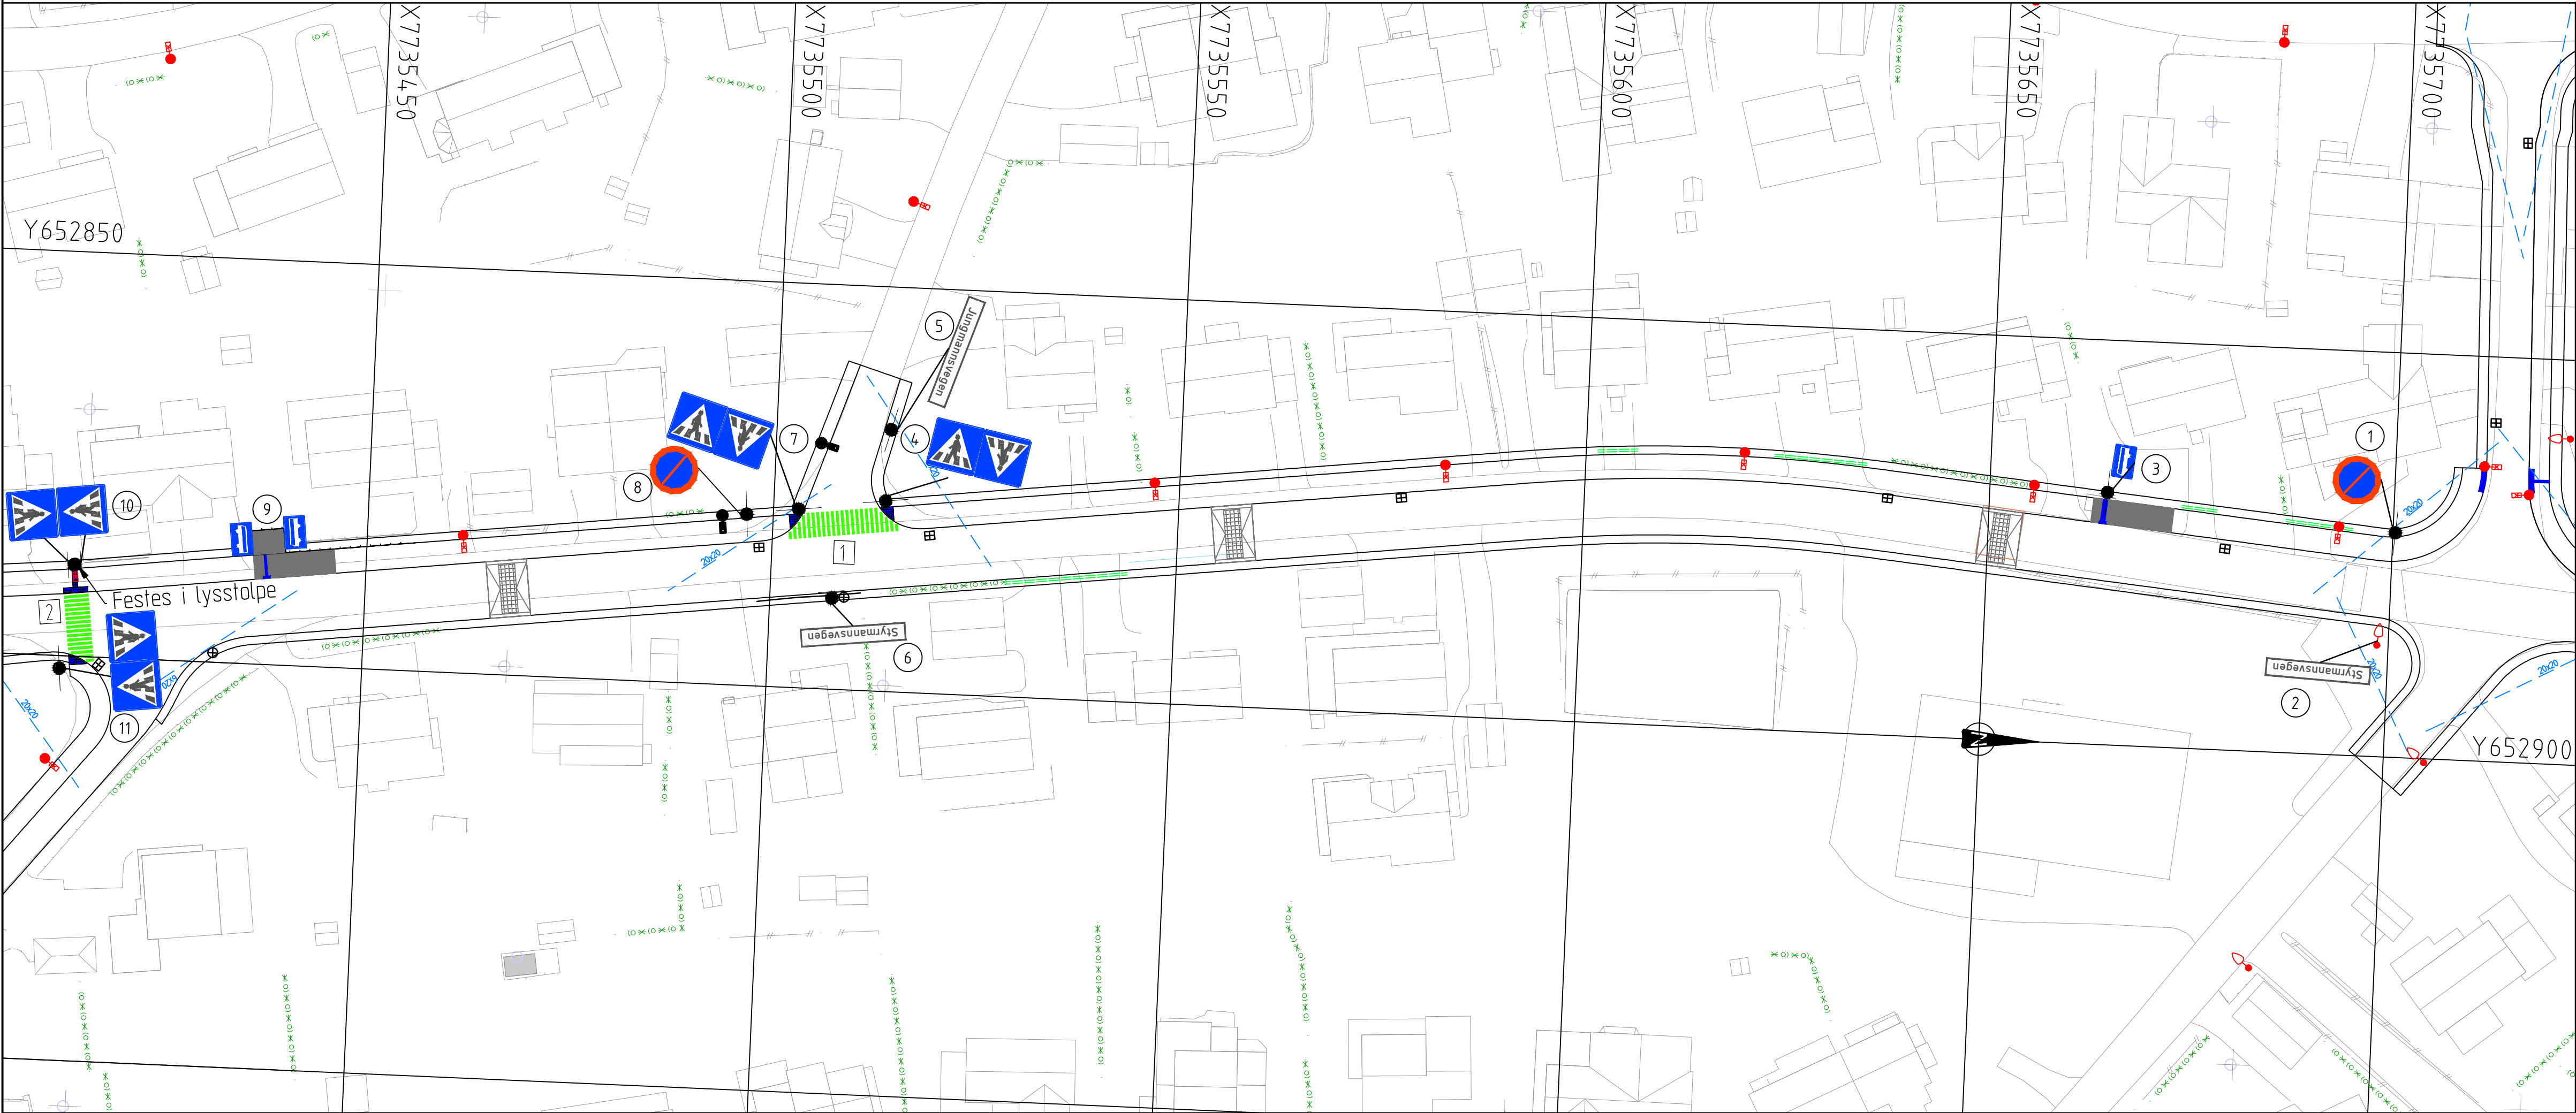

TEGNFORKLARING:

	Prosjektert	Eksisterende
Lysmast		
Skilt		
Plattform/busstopp		
Taktil oppmerking		
Frisikt		
Mur		
Gjerde		
Hekk		
Gangfelt		
Farthump		
Gatestluk, sandfangskum		
Terrengsluk, sandfangskum		
Avkjørsel		
Stikkrenne		

 Eksisterende skilt fjernes

 Nytt skilt

Status	Rev.	Endring	Utført	Kontr.	Ansv.	Dato
			nomit	noamu	nopede	04.04.2018
Tromsø kommune - Vann og avløp			Målestokk	Format		
			1:500	A1		
Mortensnes del 2-5, detaljprosjekt			Oppdragsleder:	Kjell Strandli		
Skilt- og oppmerking			Koordinatsystem:	UTM 33, NN2000		
Styrmannsvegen 42000			Oppdragsnr.	51246001		
Delområde 2			Løpenummer:	L108		
Tilbudstegning				Rev:		
				00		



SWECO Norge AS
Hjalmar Johansens gate 23, 9007 TRONHØI
Tlf.: 77 60 09 00 Fax: 77 60 09 01