



- Hvis ikke annet er anigtt festes skiltene på 3" stolpe med standard skiltfundament.
- Skilt som plasseres over gangareal skal ha en høyde på minimum 2,5 m fra OK fortausbelegg til UK skiltplate (nederste skiltplate ved flere skilt eller UK utliggerarm).
- Skiltene skal aldri være nærmere kantsteinsvisen enn 0.30 m.
- Det må utføres en visuell kontroll ved oppsetting av trafikkskilt slik at skilt ikke blir skjult av andre skilter eller objekter. Skilthøydene må da nødvendigvis justeres i høyden og eventuelt også flyttes i planet.
- Eventuelle skilt som ikke er vist bevares som er.
- Monteringshøyde bestemmes i henhold til Håndbok N300 "Trafikkskilt", Figur1-3.5

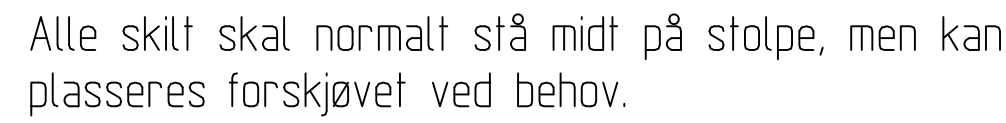

Posisjonsnr.	Skilttegning	Skiltnr.	Størrelse	Antall	Refleks klasse	Merknad
12 18 23		526.1 729	400x600 Teksthøyde: 70mm	3 3	1 2	Skilter festes vinkelrett på hverandre Vegnavn: Losvegen - 2-sidig skilt
13 17 22		526.2	600x400	3	1	
14 19 27		302	LS 600 mm	3	2	nr.27: Eksisterende skilt 302 erstattes (inkl.stolpe og fundament)
15 20 25		330.1	LS 600 mm	3	2	
16 21 26		729	Teksthøyde: 70mm	1 1 1	2	Vegnavn: Båtsmannsvegen - 2-sidig skilt Stuertvegen - Ensidig skilt (festes i lysstolpe) Kokkvegen - 2-sidig skilt
24		512	400x260	1	1	Tosidig skilt i bøyle

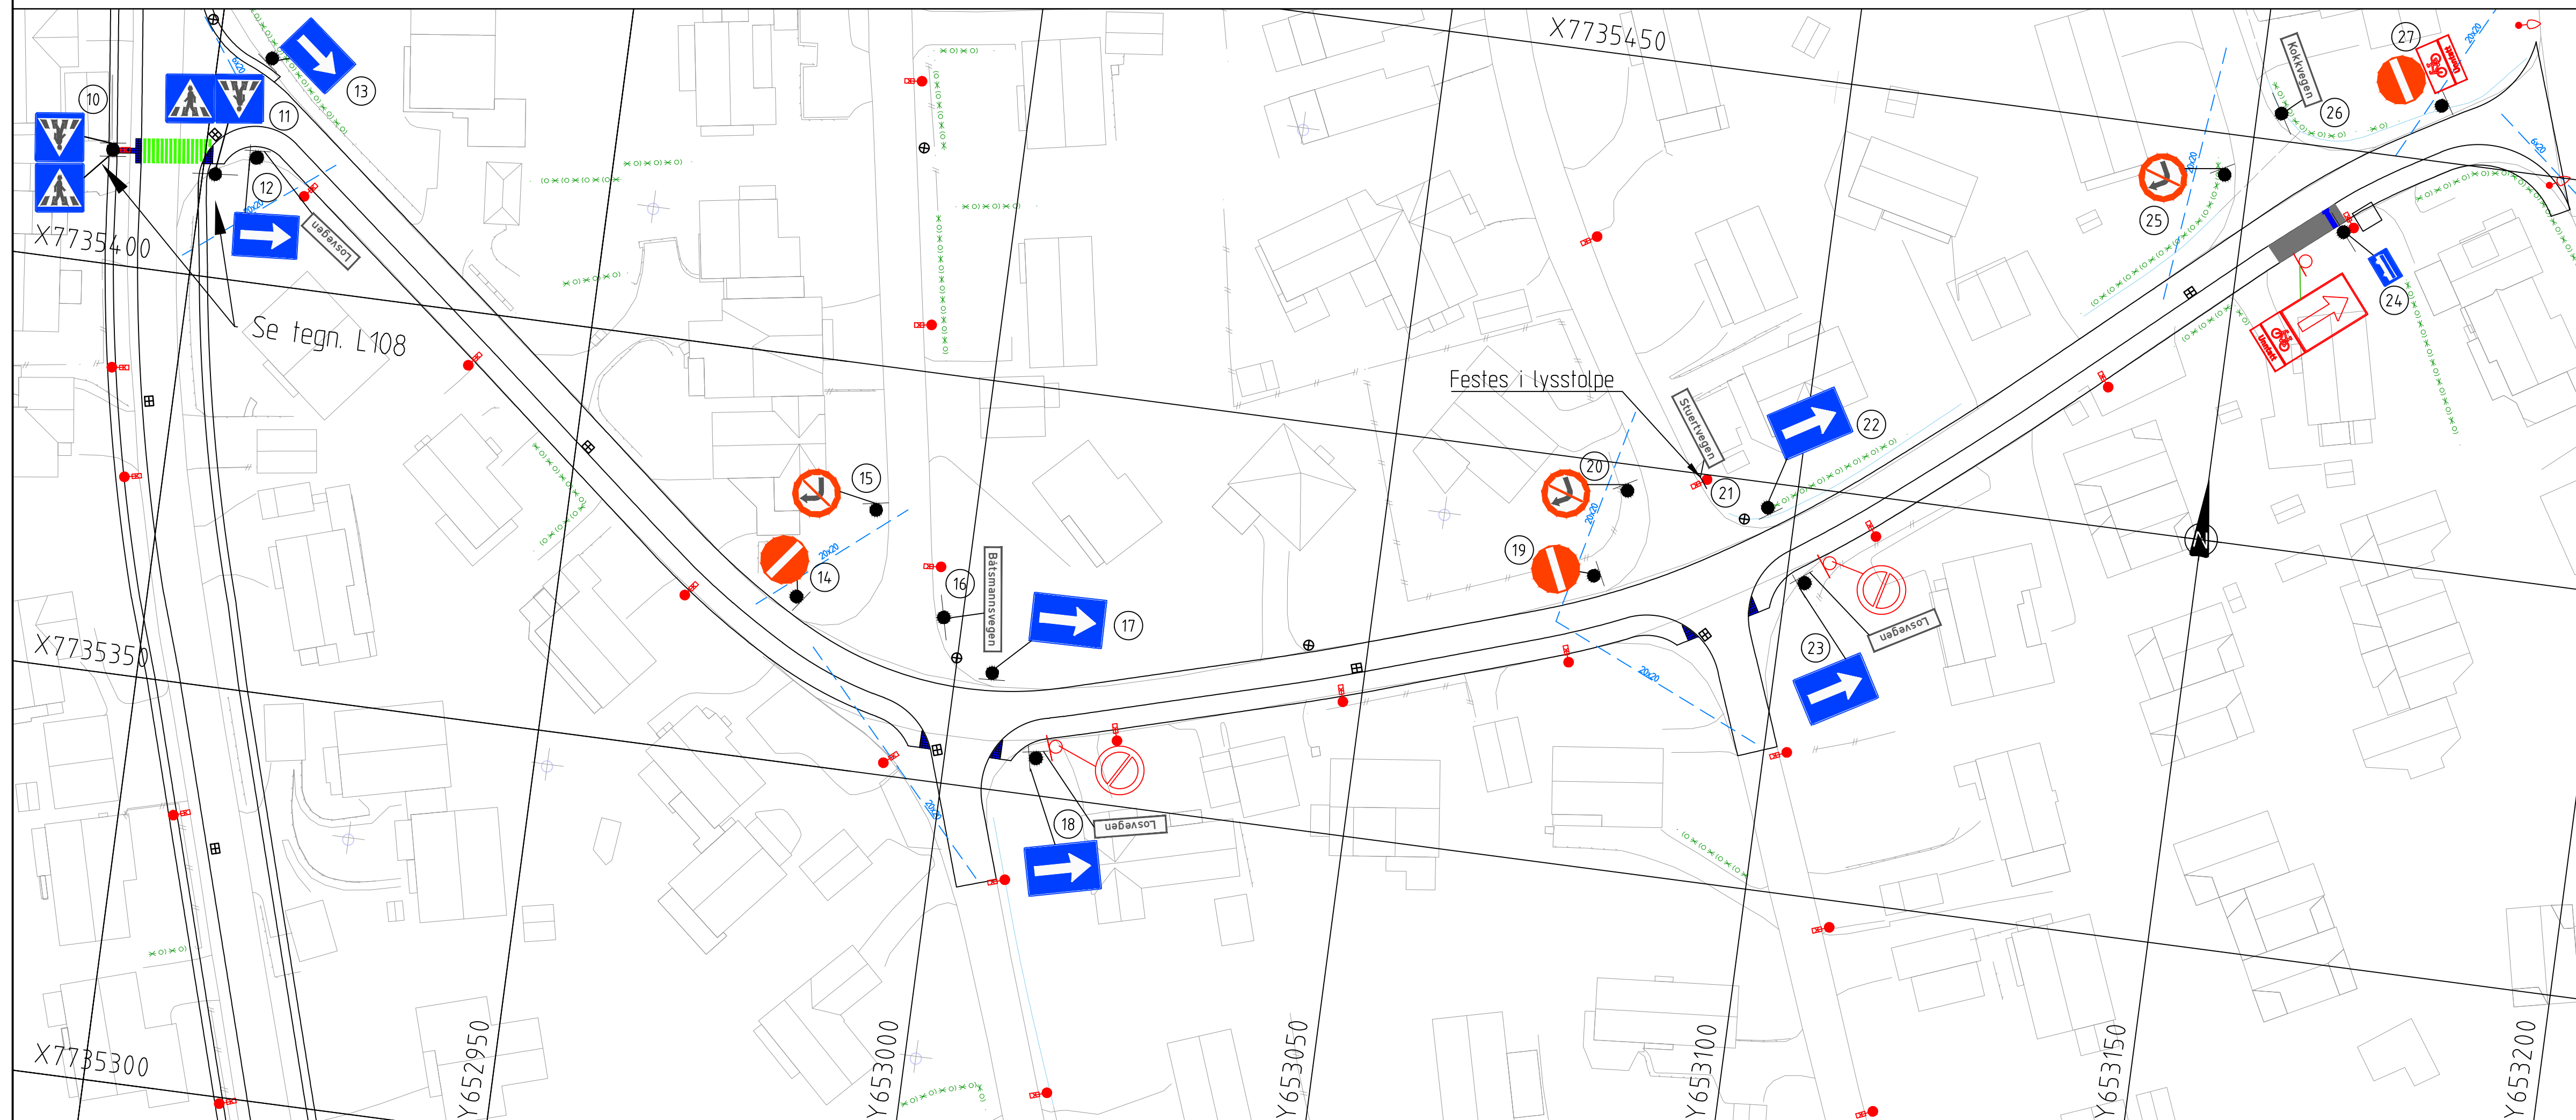

	</									