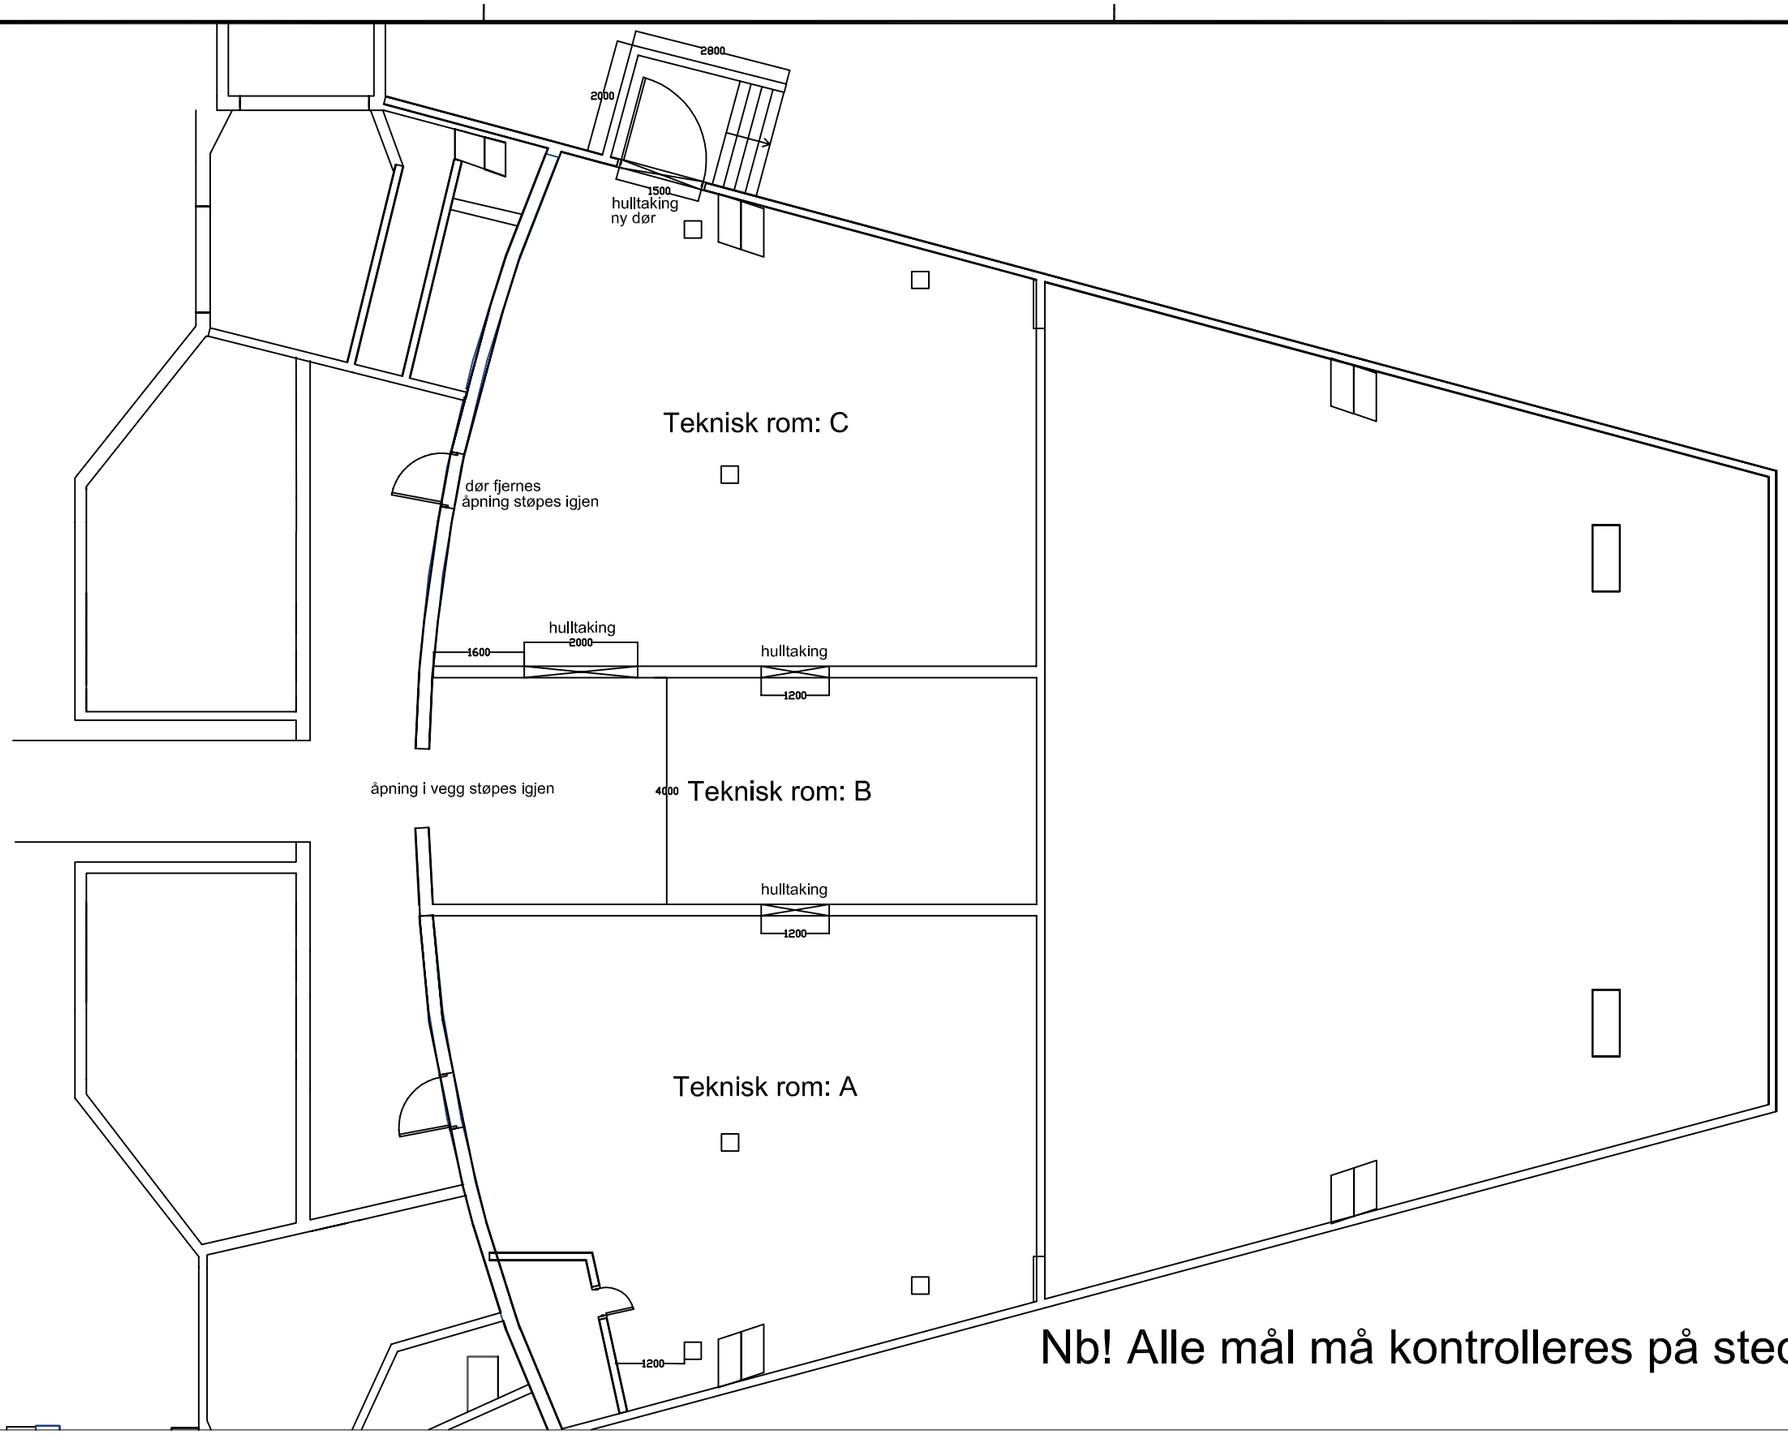

Nb! Alle mål må kontrolleres på stedet.

Rev.	Dato	Revideringen gjelder	Nr.	Saksb.	Sidem.k.	Oppdr.a.

Kristiansund kommune

Caroline kino
Teknisk rom (grunnplan-kjeller)

Hultaking, teknisk rom
Ventilasjonsagregat

Tegnet av	gabj
Saksbehandler	eine
Sidemannskontr.	eine
Oppdragsansvarlig	eine
Fag	Bygg
Målestokk	x
Dato	04.04.18
Oppdragsnr.	A098352
Status	konkurransegrunnlag
Tegning nr.	RIB-101
Rev.	

COWI

Format: A3 Filnavn: \\cowi.net\projects\A095000\A098352\RIB AutoCad\RIB tegninger\Caroline kino Grunnplan kjeller 2018.dwg Xref:

Plot: GABJ 12.04.2018 13:39:59