


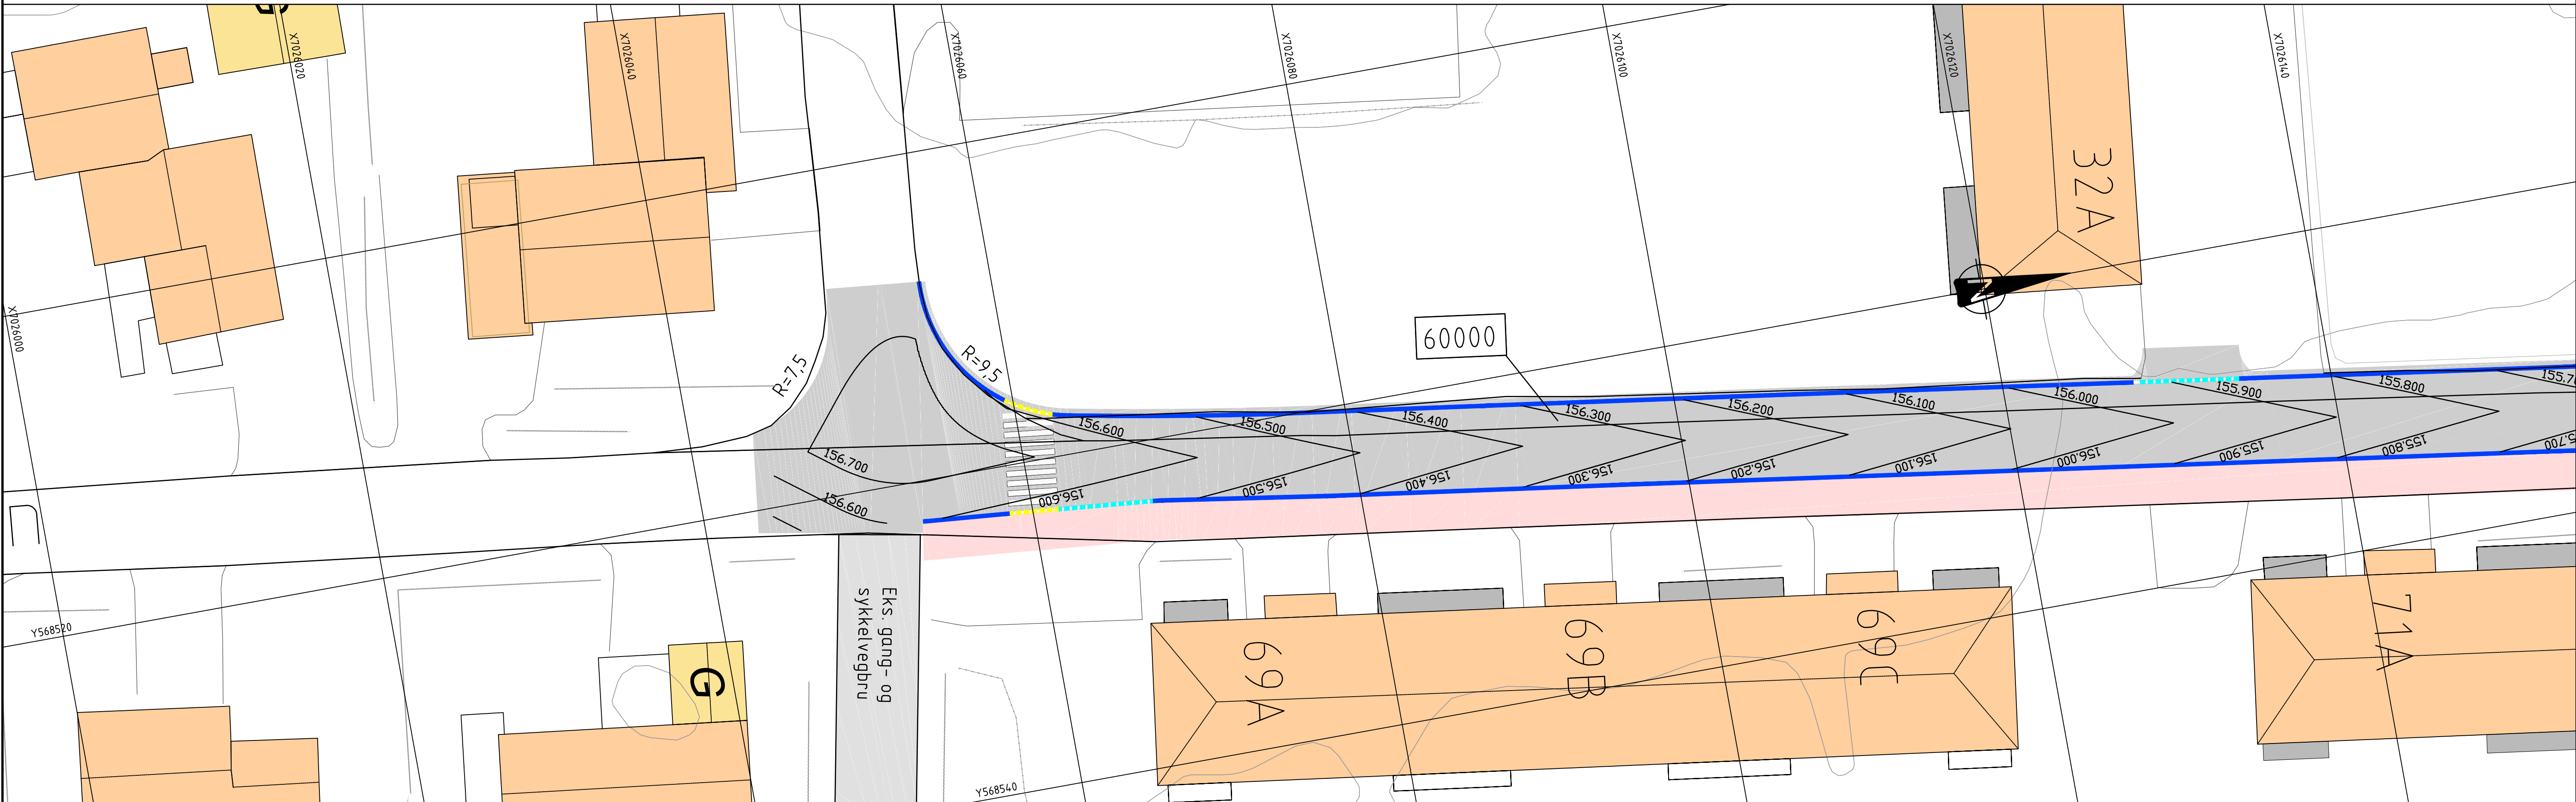

TILBUDSTEGNING

Tegnforklaring

- Faskantstein, 125x250mm, vis 13 cm
- Faskantstein, 125x250mm, vis 4 cm
- Faskantstein, 125x250mm, vis 2 cm
- Kjørebane
- Fortau
- Gangfelt

Henvisninger

- F-001Normalprofil
- TK-E 03AVKJØRSLER, UTFORMING
- TK-E 05 - 02NEDSENKING AV KANTSTEIN
- TK-J 01UTKILING I VEG
- TK-J 02DETALJER KANTSTEIN KJØREVEG

Geodetisk referanse:
Kartplan (x,y):
Høydereferanse:

EUREF89/UTM sone 32
NN2000

Multiconsult
www.multiconsult.no

Status	Konstr./Tegnet	Kontrollert	Godkjent
Oppdragsnr.	ErikS	StAA	BryBr
418480			
Tegningsnr.	E-002		
Rev.			