



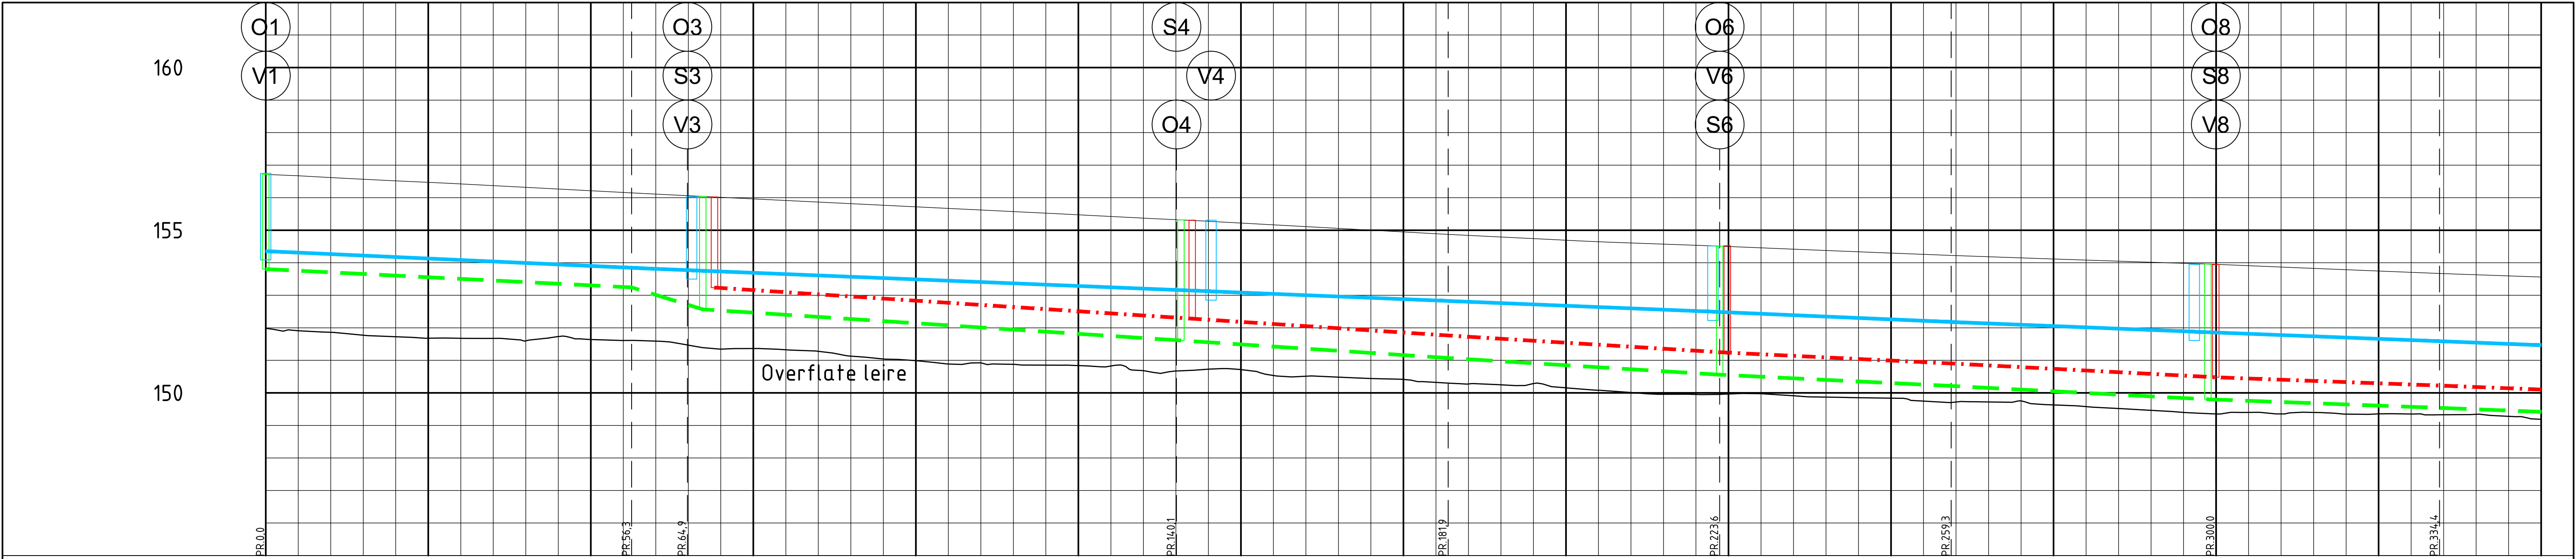

PROFIL NR.		0	25	50	75	100	125	150	175	200	225	250	275	300	325	350
Grunneier																
Markslag																
Grunnforhold																
TERRENG H./TOPP VEGDEKKE		156,72	156,67	156,62	156,57	156,52	156,47	156,42	156,37	156,32	156,27	156,21	156,16	156,11	156,06	155,91
Hor.vinkelpunktavstand i m		56,3					8,6								75,2	41,8
Vannledning	Kumavstand i m	58,1					7,4								79,9	36,4
	Fall i ‰	-8,1					-8,1								-8,1	-8,1
	Kote utv. topp	154,36					153,83								153,12	152,83
Type og dim							153,83								153,12	152,83
Spillvannledning																
Spillvannledning	Kumavstand i m														73,5	40,5
	Fall i ‰														-13,0	-13,1
	Kote innv. bunn														152,24	151,75
Type og dim															152,24	151,75
Overvannledning																
Overvannledning	Kumavstand i m	56,3					10,9								73,5	41,8
	Fall i ‰	-10,0					-61,7								-13,0	-12,3
	Kote innv. bunn	153,81					152,57								151,07	150,56
Type og dim							200Betong mufferør								250Betong mufferør	300Betong mufferør
																400Betong falsrør

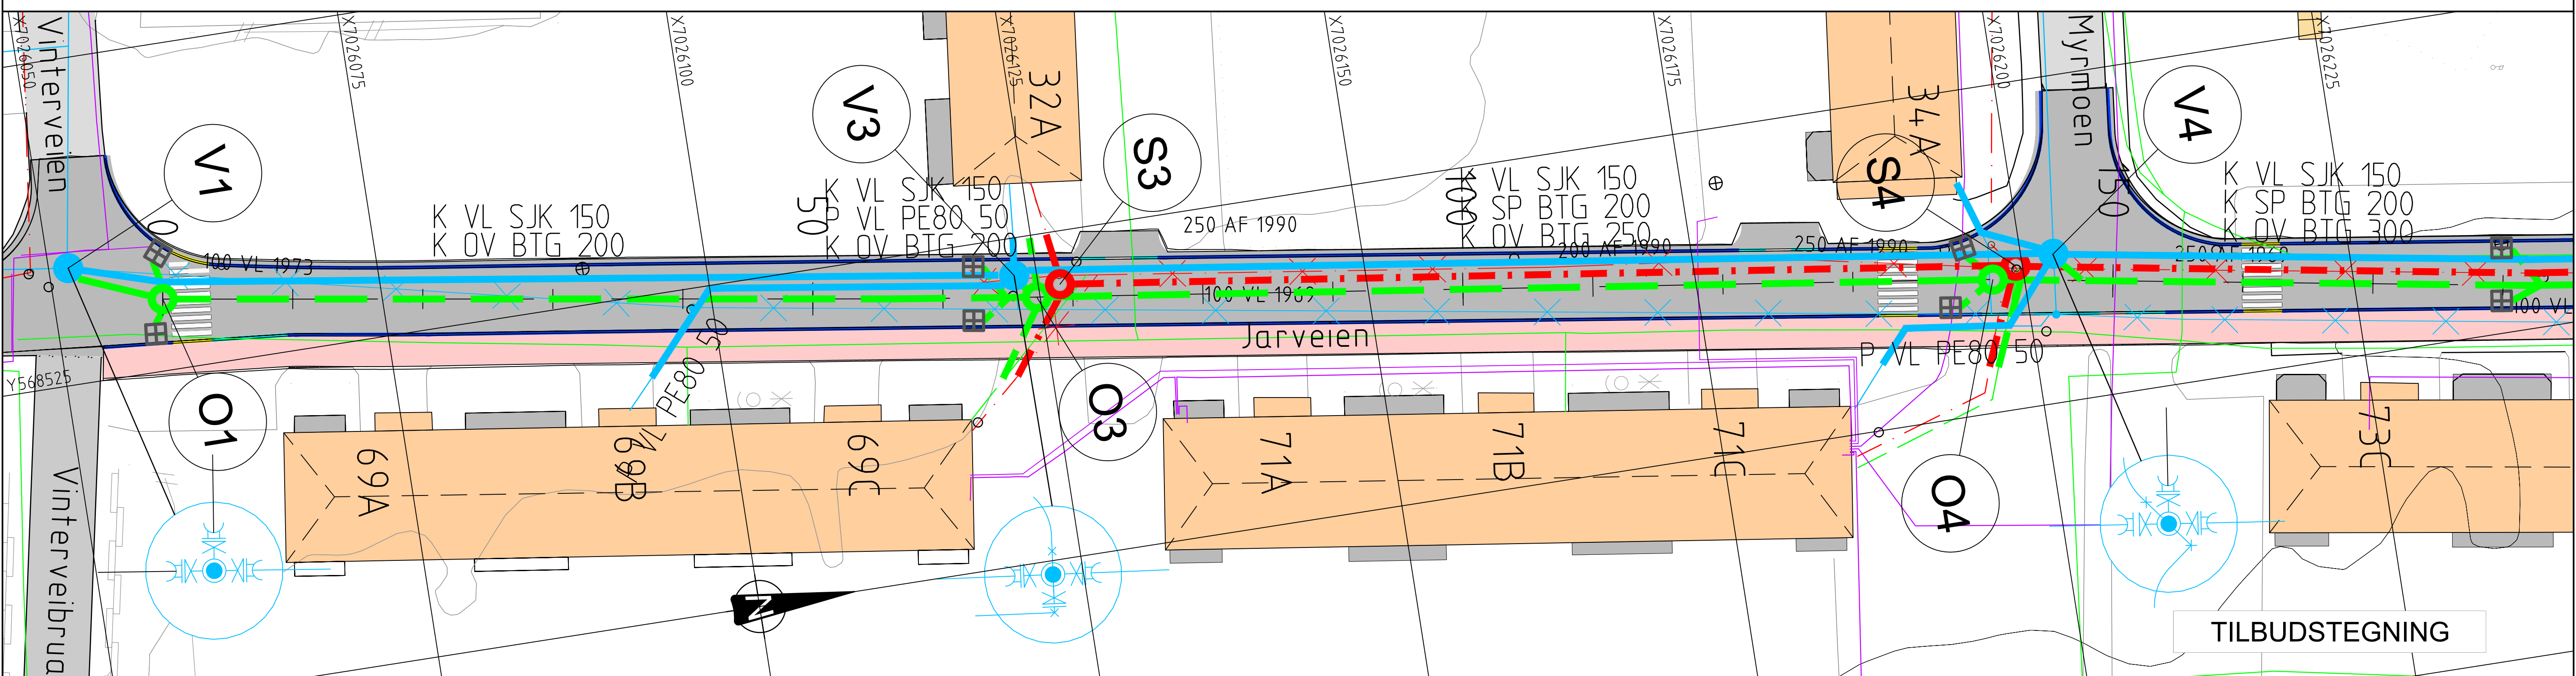

PROSEDYRE TRYKKPRØVING VANNLEDNING:

Strekning:	Merknader:
Kum V1 - kum V3	Strekingen prøves mot stengte ventiler i kum V1 og kum V3
Kum V3 - kum V4	Strekingen prøves mot stengte ventiler i kum V3 og kum V4
Kum V4 - kum V6	Strekingen prøves mot stengte ventiler i kum V4 og kum V6

PROSEDYRE PLUGGKJØRING VANNLEDNING:

Strekning:	Merknader:
Kum V1 - kum V3	Plugg inn i brannventilavstikker i kum V1 og ut via brannventilavstikker i kum V3
Kum V3 - kum V4	Plugg inn i brannventilavstikker i kum V3 og ut via brannventilavstikker i kum V4
Kum V4 - kum V6	Plugg inn i brannventilavstikker i kum V4 og ut via brannventilavstikker i kum V6

PROSEDYRE KLORING VANNLEDNING:

Strekning:	Merknader:
Kum V1 - kum V3	Klor inn via serviceventil i kum V1 og ut via serviceventil i kum V3
Kum V3 - kum V4	Klor inn via serviceventil i kum V3 og ut via serviceventil i kum V4
Kum V4 - kum V6	Klor inn via serviceventil i kum V4 og ut via serviceventil i kum V6

TEGNFORKLARING

Vannledning	Existerende	Nedlagges	Planlagt
Spillvannledning			
Overvannledning			
AF-rioles			
Overledning			
Pumpeledning spillvann			
Varekum			
Spillvannskum			
Overvannskum			
Brannkum			
Snarledungskum, plan rist/kappe rist			
El-kabel, høyspenn			
El-kabel, lavspenn			
Tele-kabel			
Fjernvarme			

Geodetisk referanse: EUREF89/UTM sone 32
Kartplan (x,y):
Høydereferanse: NN2000

TRONDHEIM KOMMUNE
Jarveien

VA
Plan- og profiltegning

Multiconsult
www.multiconsult.no

Rev.	Beskrivelse	Dato	Tegn.	Kontr.	Gjddr.
			FA		A1
			Dato	22.05.2018	
			Format/Målestokk:	1:250	
			Status	Konstr./Tegnet	Kontrollert
			Oppdragsnr.	Mar10	BB
			Tegningsnr.	GH-001	
			Rev.		