



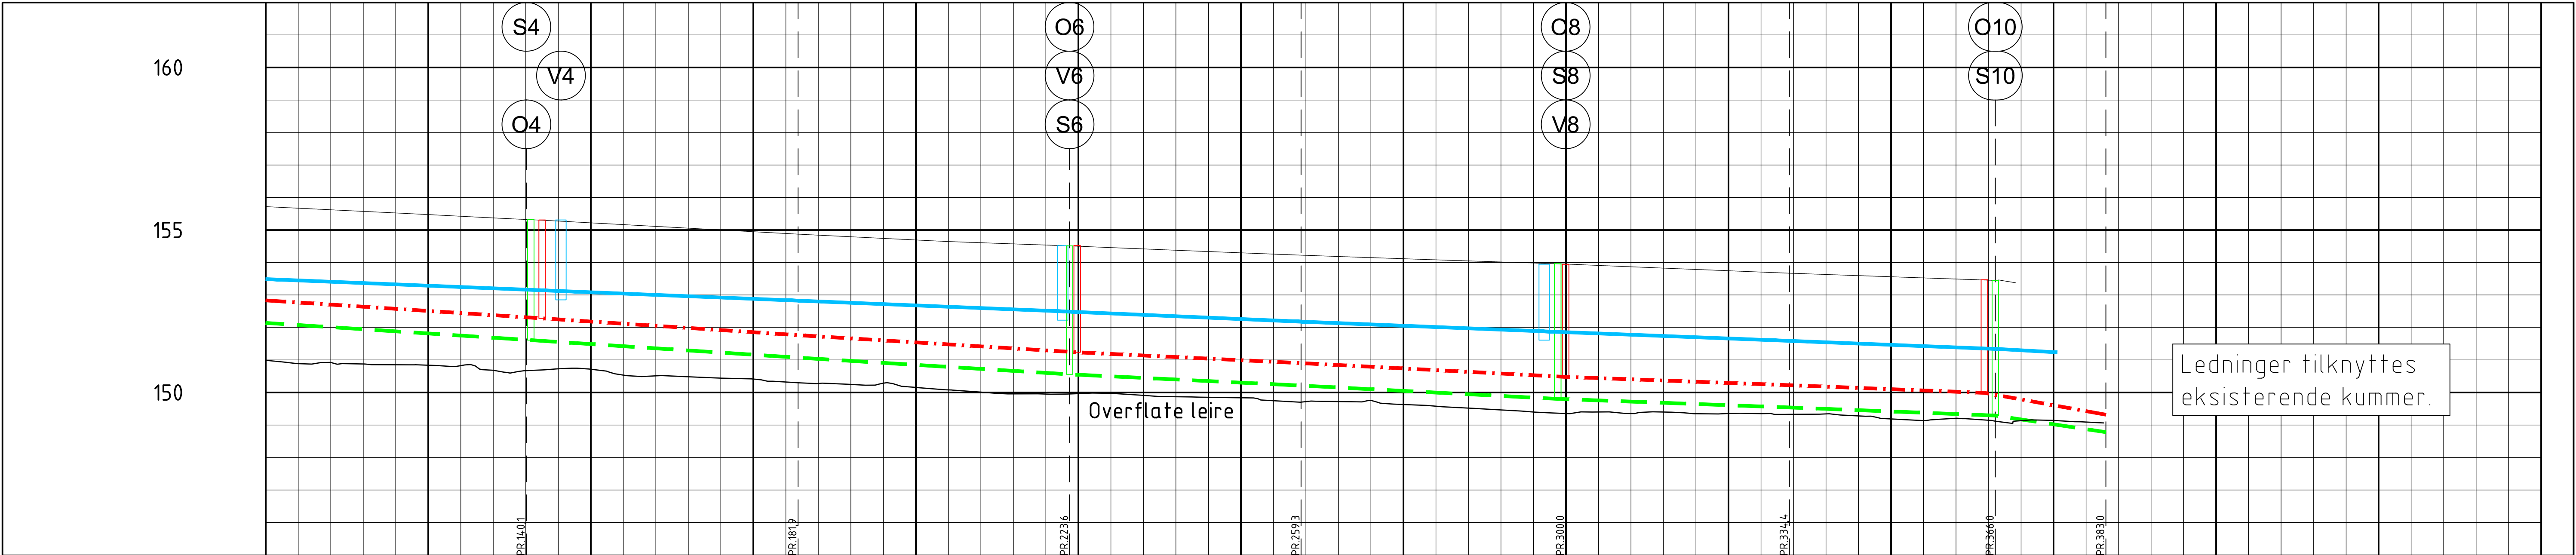

PROFIL NR.		100	125	150	175	200	225	250	275	300	325	350	375	400	425	450
Grunneier																
Markslag																
Grunnforhold																
TERRENG H./TOPP VEGDEKKE		155,72	155,67	155,62	155,57	155,52	155,47	155,42	155,37	155,32	155,27	155,22	155,17	155,11	155,06	155,00
Hor.vinkelpunktavstand i m		75,2				41,8				35,6				40,7		17,0
Vannledning	Kumavstand i m	79,9				36,4				36,7				37,7		8,6
	Fall i ‰	-8,1				-8,1				-8,6				-7,8		-8,1
	Kote utv. topp	153,49				153,12				152,50				151,88		151,24
Type og dim		150SJK C64														
Spillvannledning	Kumavstand i m	73,5				40,5				34,4				34,4		18,7
	Fall i ‰	-13,0				-13,1				-9,7				-7,4		-32,5
	Kote innv. bunn	152,83				152,28				150,90				150,23		149,32
Type og dim		200Betong muffrer – gjennomfarert rød														
Overvannledning	Kumavstand i m	73,5				41,1				39,5				29,3		17,0
	Fall i ‰	-13,0				-13,1				-10,4				-7,9		-28,4
	Kote innv. bunn	152,14				151,61				149,80				149,29		148,78
Type og dim		250Betong muffrer														
		300Betong muffrer														
		400Betong falsrør														

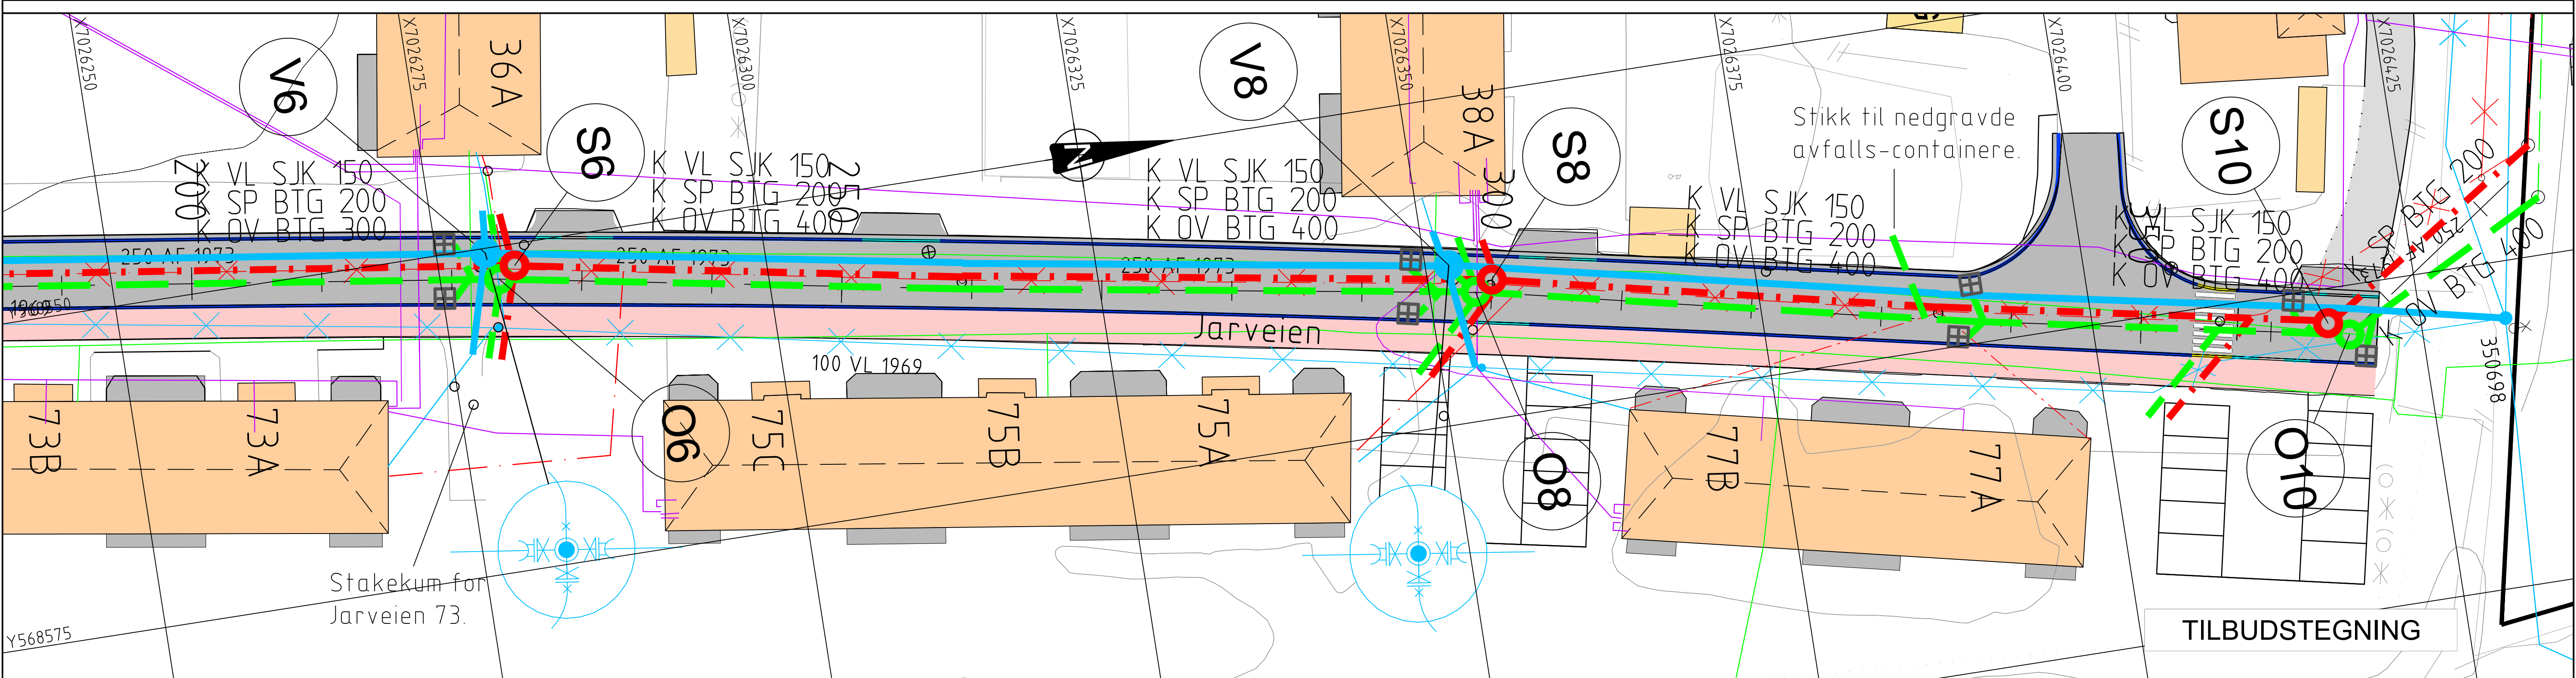

PROSEDYRE TRYKKPRØVING VANNLEDNING:

Strekning:	Merknader:
Kum V4 - kum V6	Strekingen prøves mot stengte ventiler i kum V4 og kum V6
Kum V6 - kum V8	Strekingen prøves mot stengte ventiler i kum V6 og kum V8
Kum V8 - eks. kum 350698	Strekingen prøves mot stengte ventiler i kum V8 og eksisterende kum 350698

PROSEDYRE PLUGGKJØRING VANNLEDNING:

Strekning:	Merknader:
Kum V4 - kum V6	Plugg inn i brannventilavstikker i kum V4 og ut via brannventilavstikker i kum V6
Kum V6 - kum V8	Plugg inn i brannventilavstikker i kum V6 og ut via brannventilavstikker i kum V8
Kum V8 - eks. kum 350698	Plugg inn i brannventilavstikker i kum V8 og ut via brannventilavstikker i eksisterende kum 350698

PROSEDYRE KLORING VANNLEDNING:

Strekning:	Merknader:
Kum V4 - kum V6	Klor inn via serviceventil i kum V4 og ut via serviceventil i kum V6
Kum V6 - kum V8	Klor inn via serviceventil i kum V6 og ut via serviceventil i kum V8
Kum V8 - eks. kum 350698	Klor inn via serviceventil i kum V8 og ut via serviceventil i eksisterende kum 350698

TEGNFORKLARING

Vannledning	Existerende	Nedlagges	Planlagt
Spillvannledning	—	—	—
Overvannledning	—	—	—
AF-ledes	—	—	—
Overledning	—	—	—
Pumpeledning spillvann	—	—	—

Varekum	Spillvarekum	Overvarekum	Brannkum	Snarfangkum, plan rist/kappefrist
●	●	●	●	●

El-kabel, høyspent	El-kabel, lavspent	Tele-kabel	Fjernvarme
—	—	—	—

Geodetisk referanse: EUREF89/UTM sone 32
Kartplan (x,y): NN2000
Høydereferanse:

Rev.	Beskrivelse	Dato	Tegn.	Kontr.	Godkj.
			VA		A1

TRONDHEIM KOMMUNE
Jarveien

VA
Plan- og profiltegning

Multiconsult
www.multiconsult.no

Status	Konstr./Tegnet	Kontrollert	Godkjent
Oppdragsnr: 418480	Tegningsnr: Mar10	BB	BB

GH-002