


Samordningsprofil 3,
Jarveien 38-75

M=1:100 (A3), M=1:50 (A1)
BREDDE= 15,1 meter

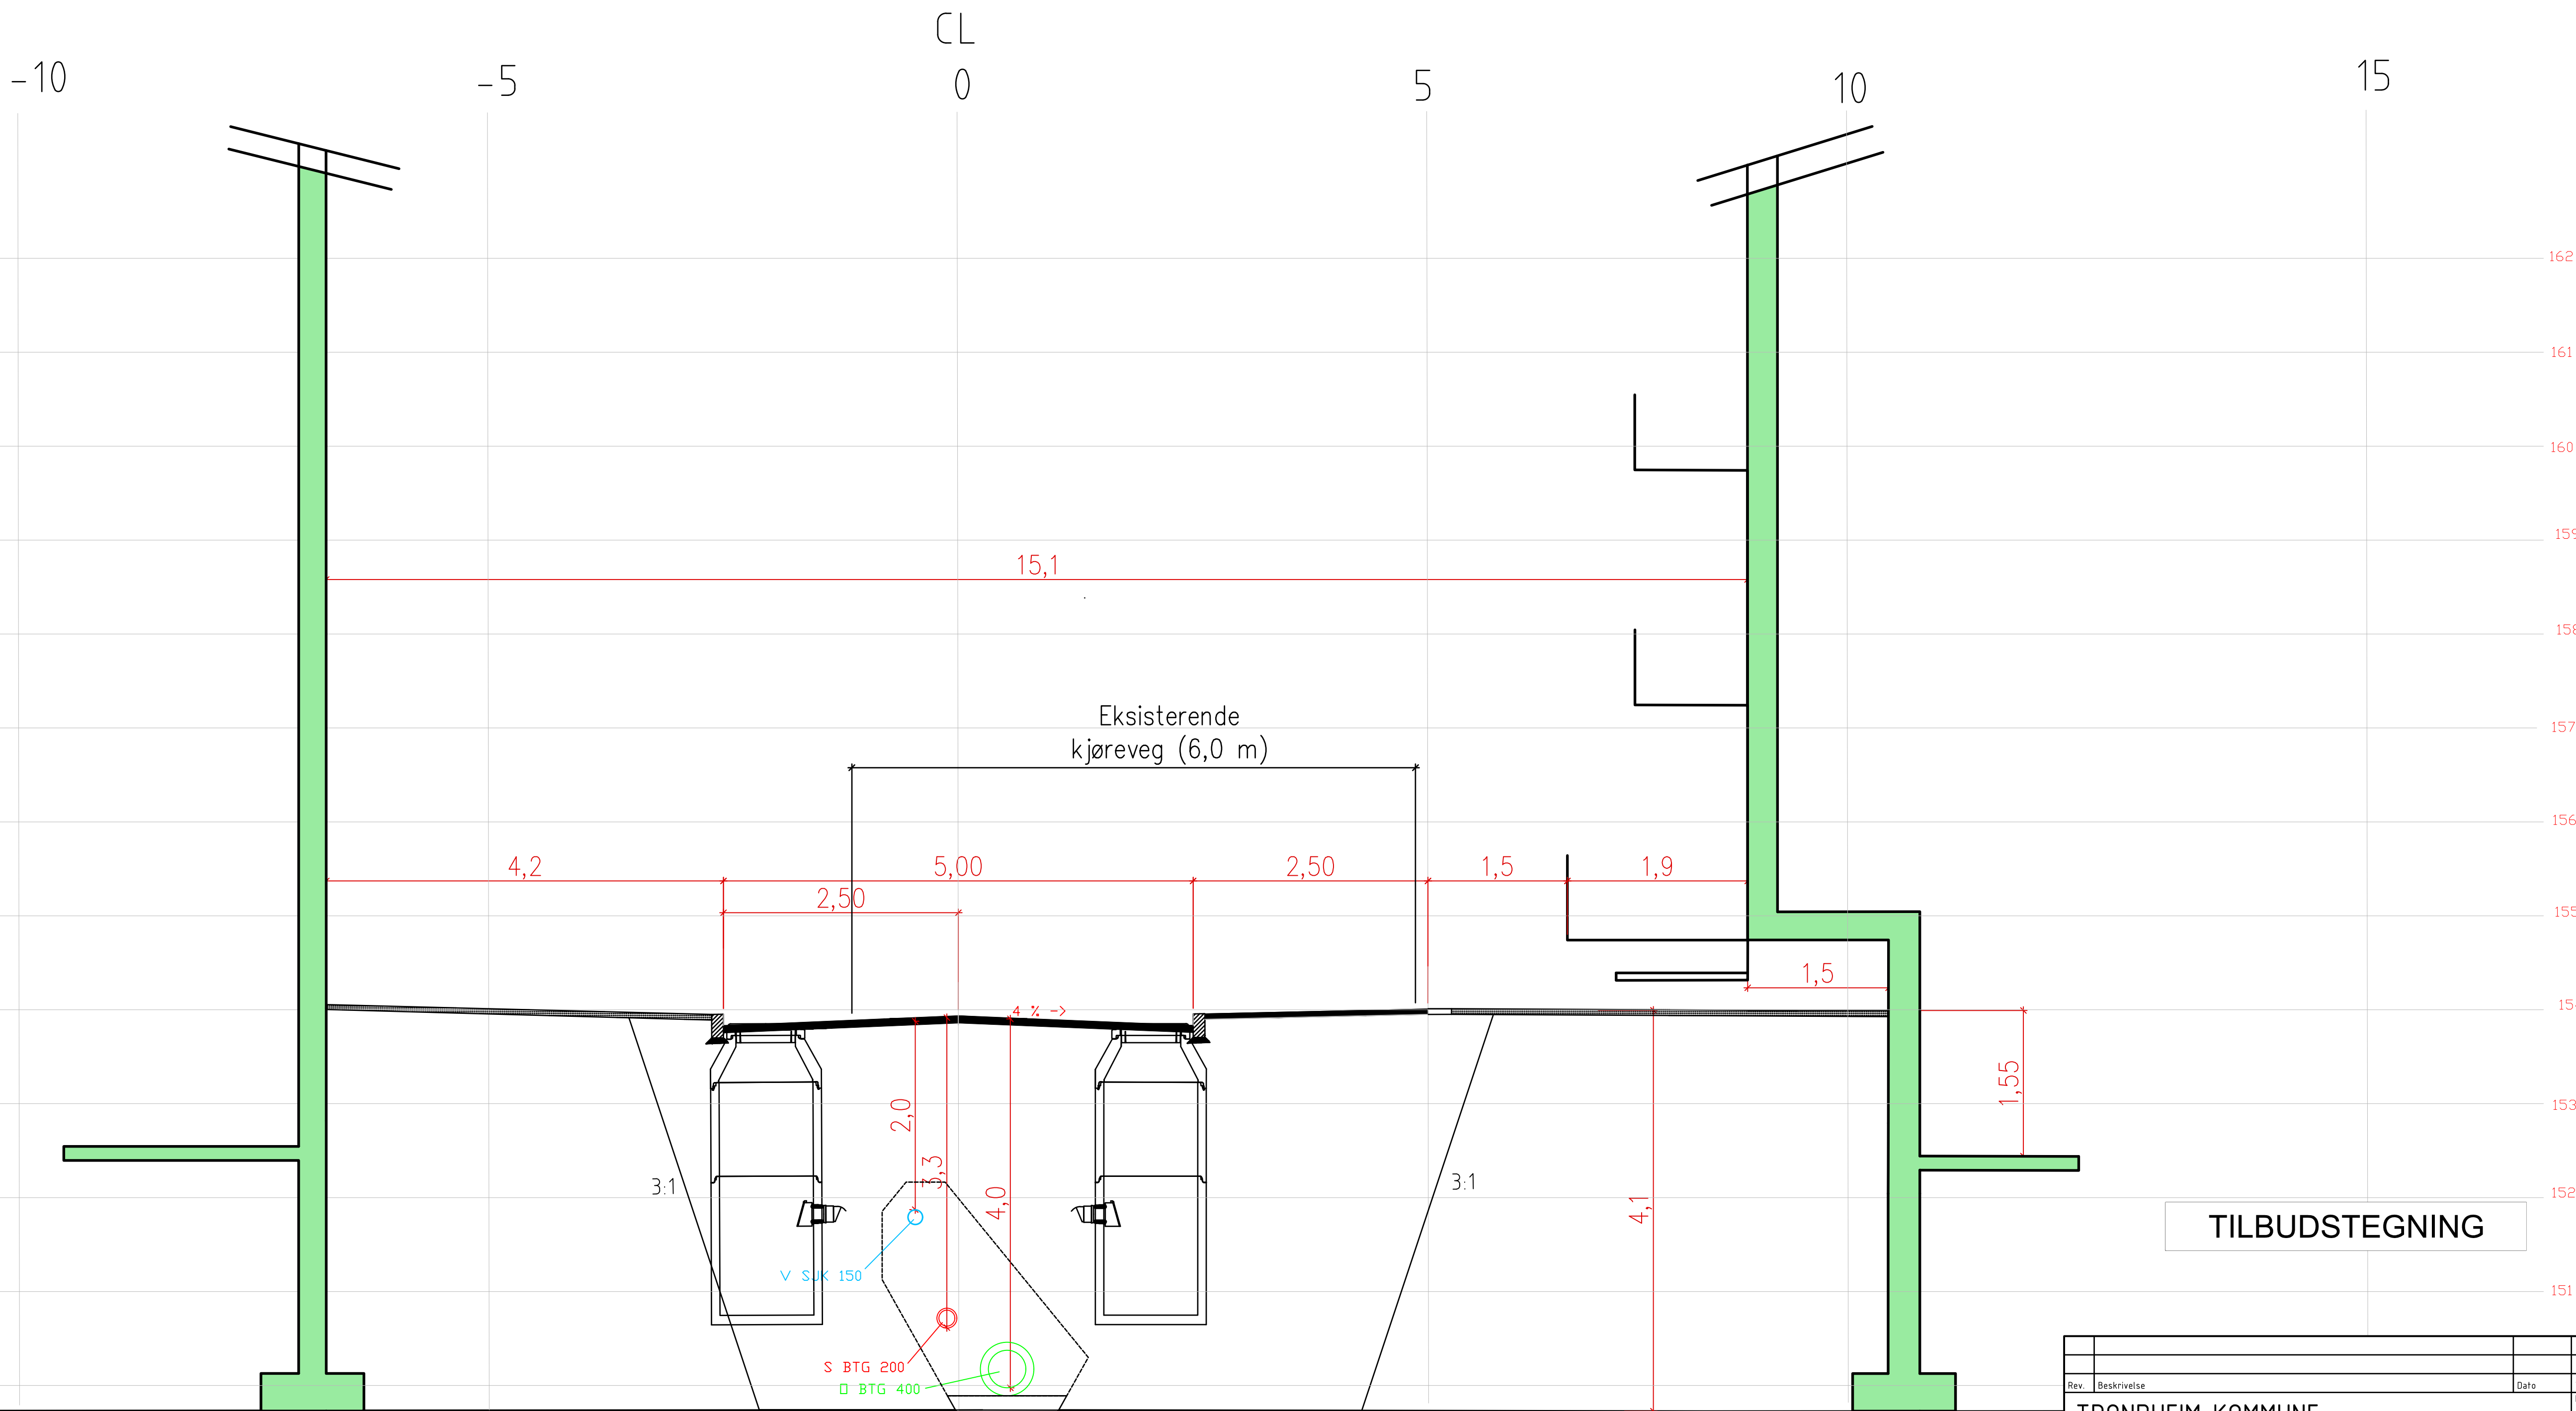

TILBUDSTEGNING

Rev.	Beskrivelse	Dato	Tegn.	Kontr.	Godkj.
Fag	VA				Format A1
Dato	22.05.2018				
Format/Målestokk	1:40				
Status	Konstr./Tegnet	Kontrollert	Godkjent		
Oppdragsnr.	418480	Tegningsnr.	GH-018		
Rev.					