


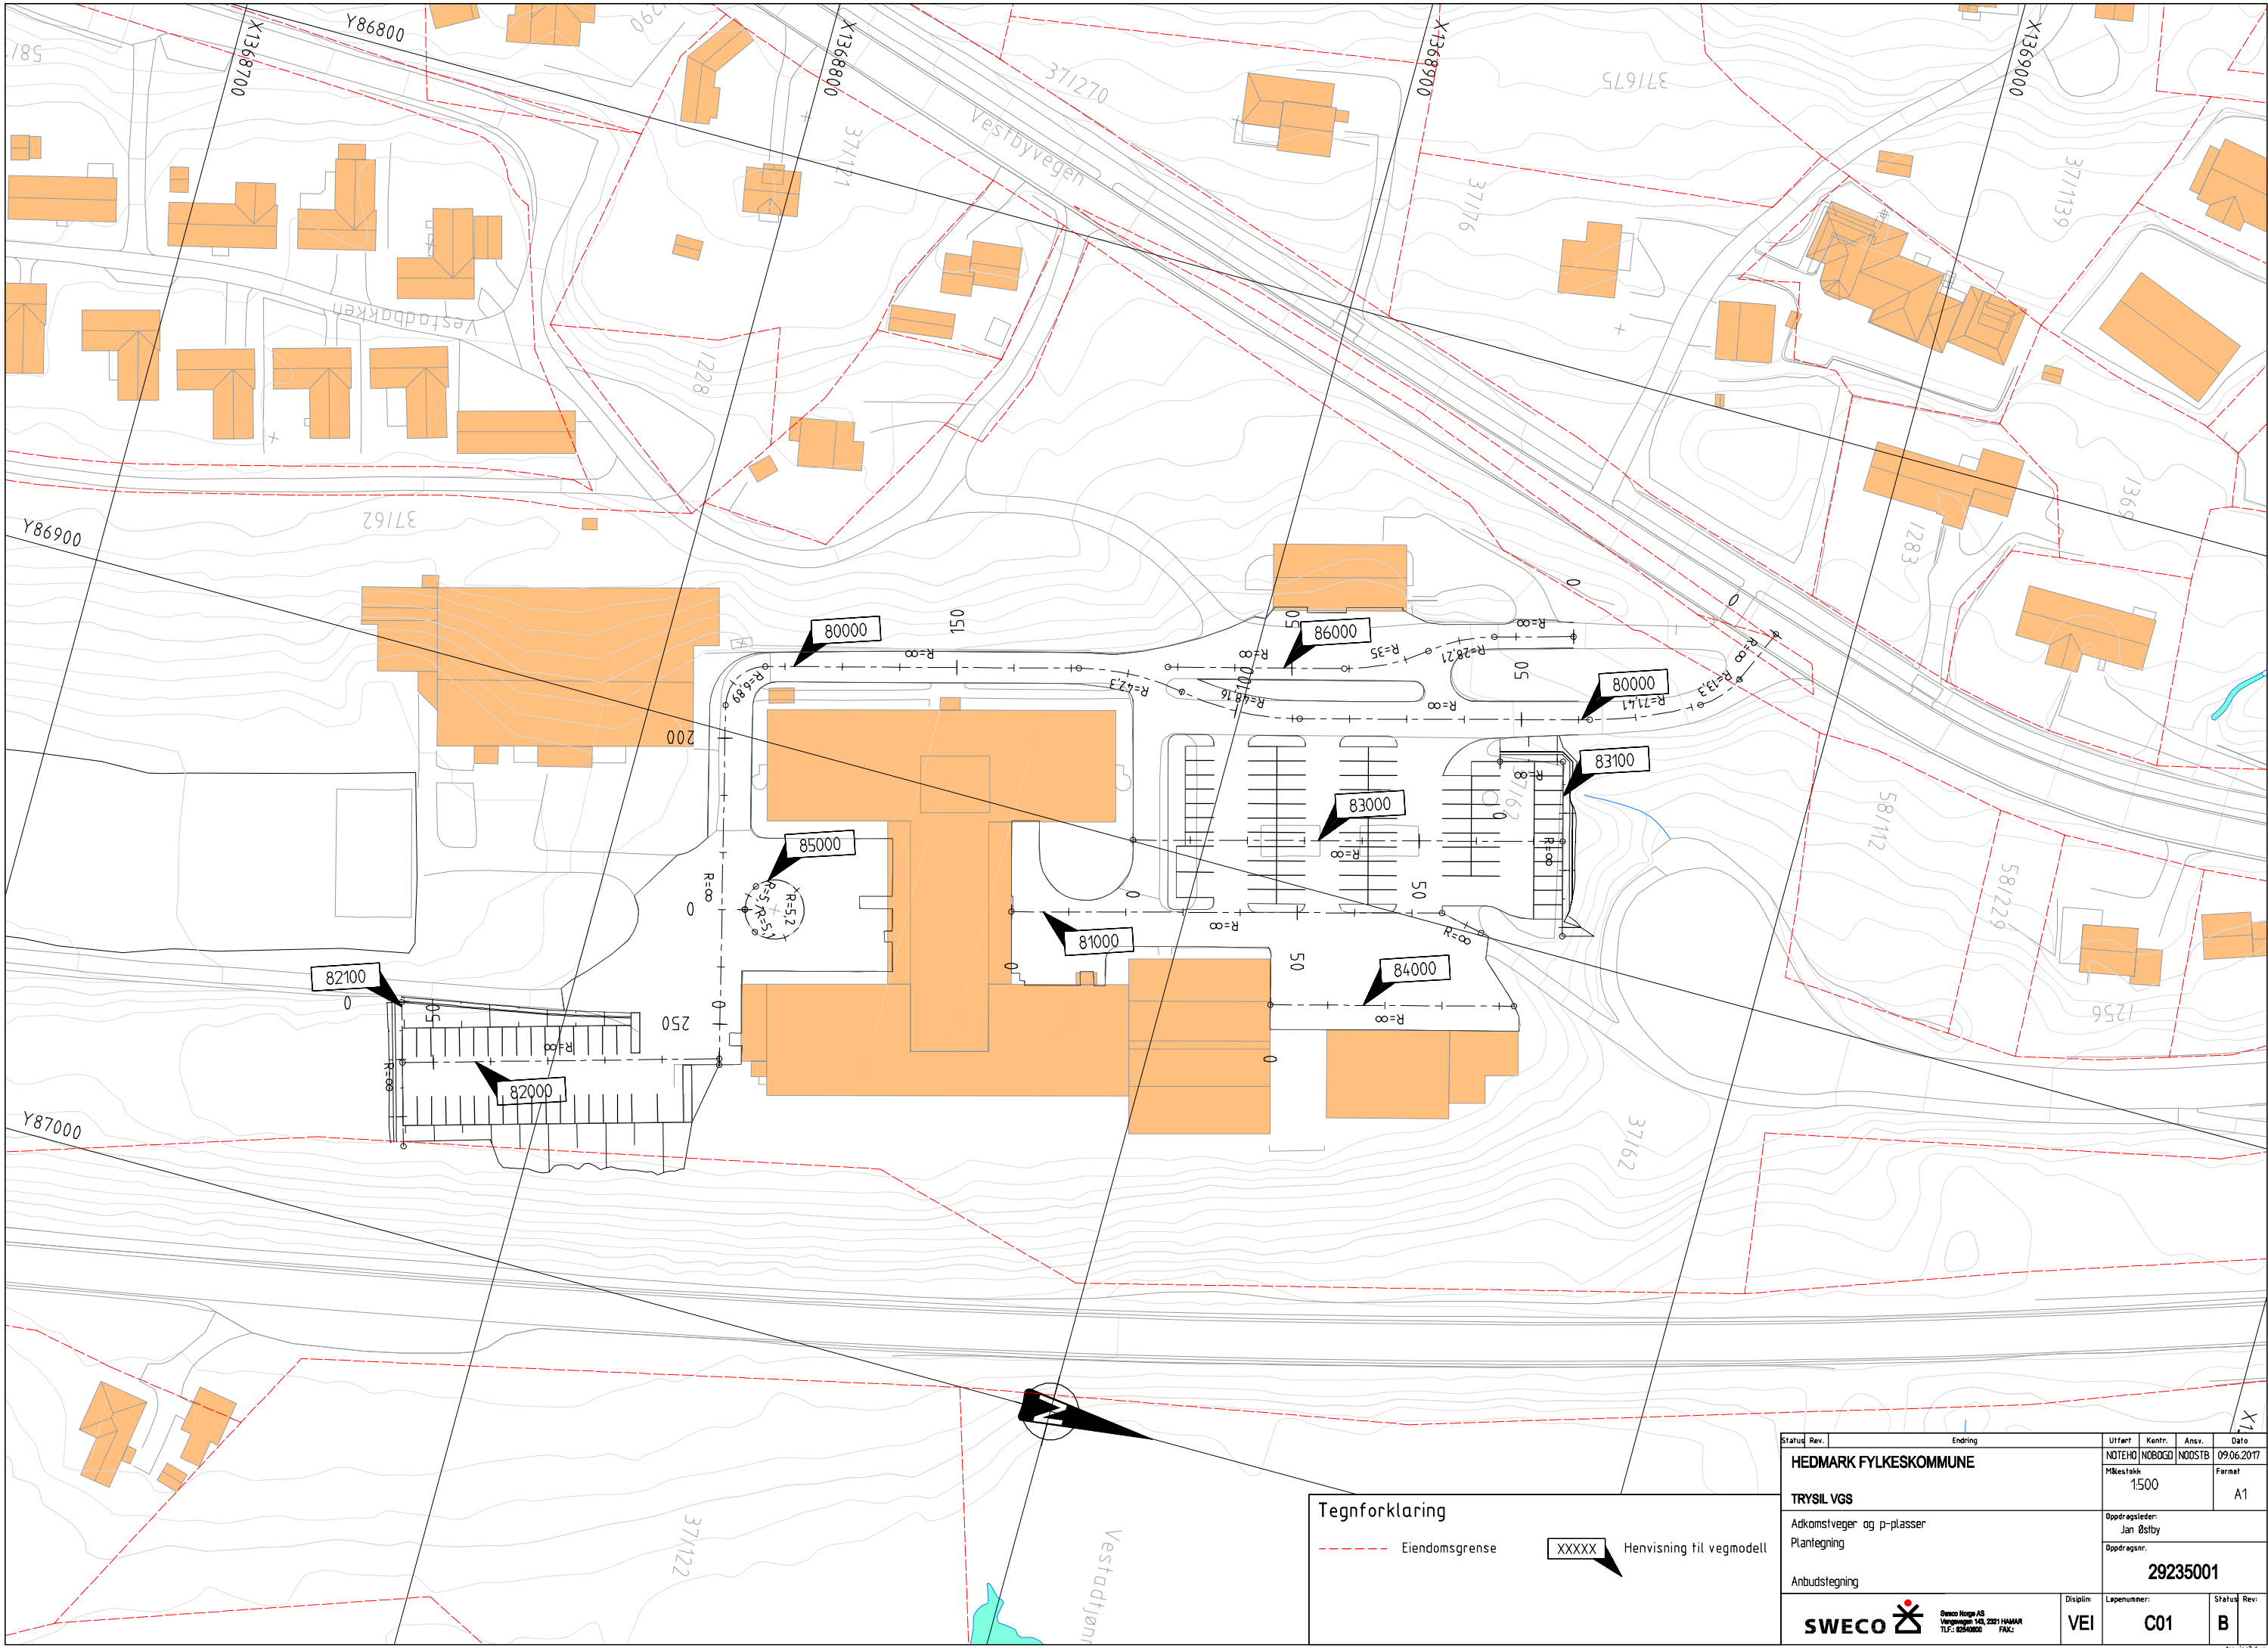

Tegnforklaring

- Eiendomsgrense
- XXXXXX Henvising til vegmodell

Status	Rev.	Endring	Utført	Kont.	Ansv.	Dato
NOTEH	NOBOGD	NOOSTB	NOTEH	NOBOGD	NOOSTB	09.06.2017
HEDMARK FYLKESKOMMUNE			Målestokk		Format	
TRYSL VGS			1500		A1	
Adkomstveger og p-plasser			Oppdragsleder:		Jan Østby	
Plantegning			Oppdragsnr.		29235001	
Anbudstegning			Disiplin		Løpenummer:	
SWECO			VEI		C01	
Sweco Norge AS Vergangen 143, 2021 HAMAR Tlf: 62840000 Fax: 62840001			Status		Rev.	
			B		A	