
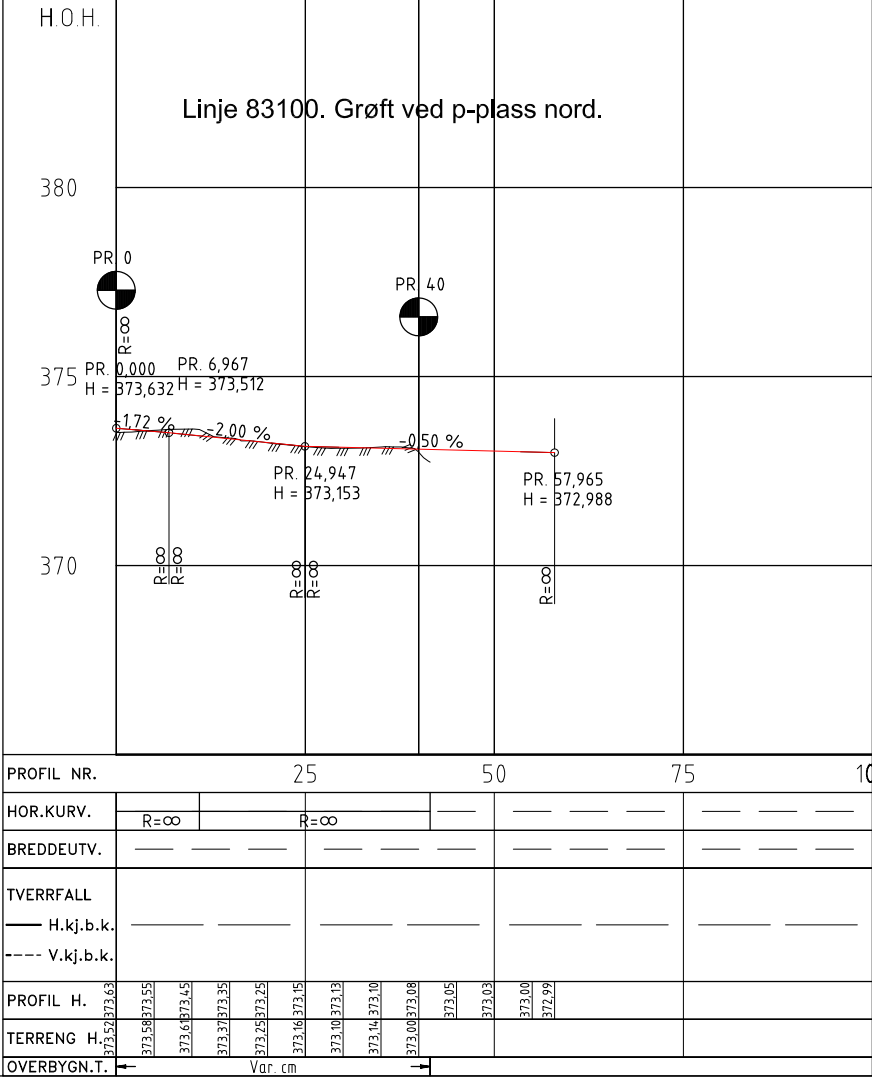
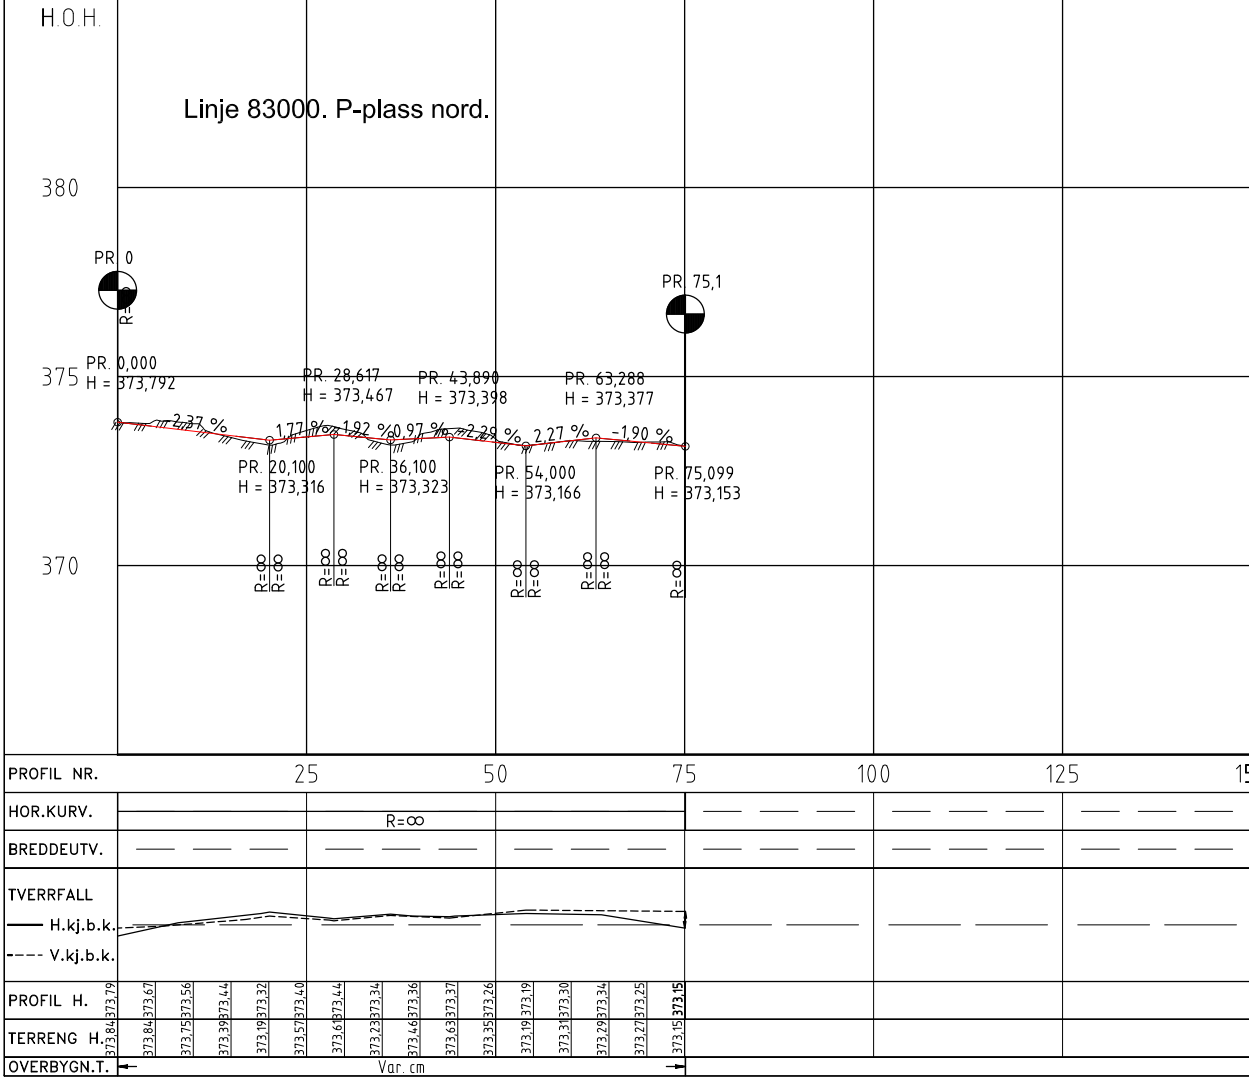
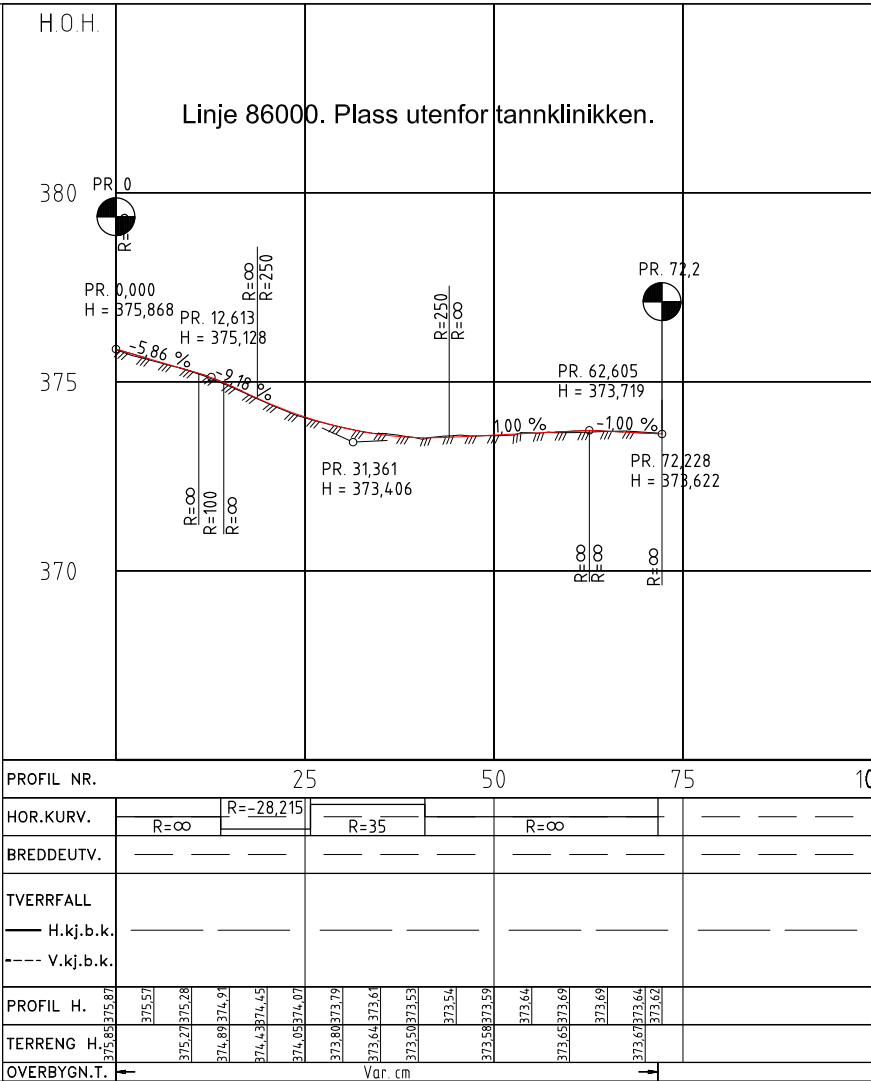
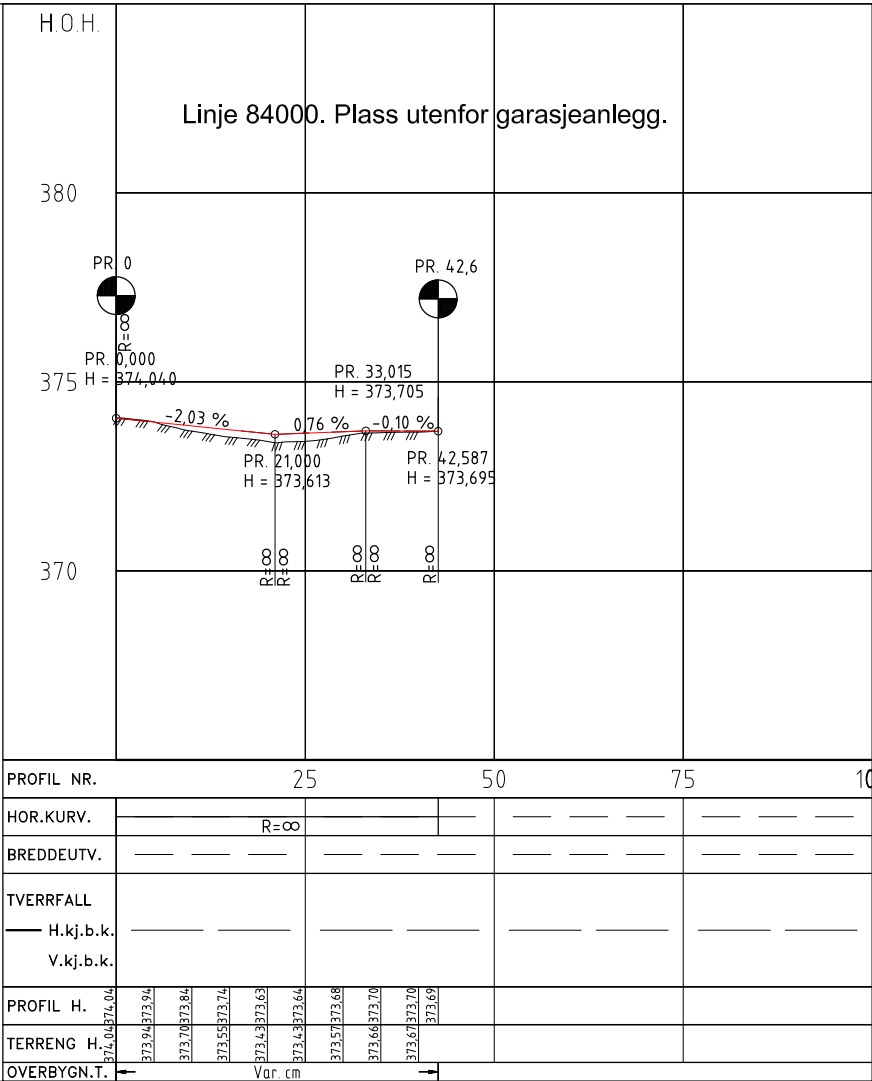


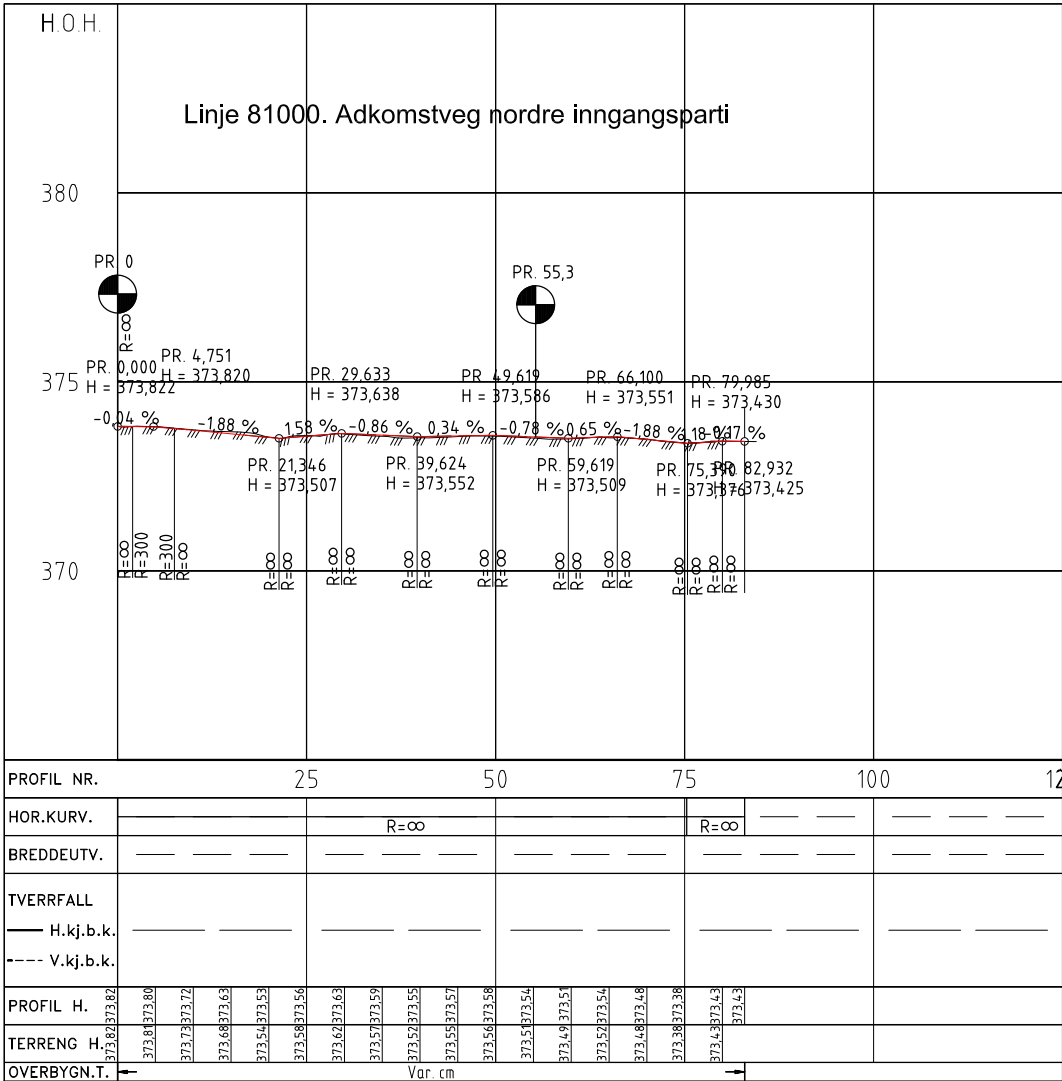

Status	Rev.	Ending	Utført	Kontr.	Ansv.	Dato
HEDMARK FYLKESKOMMUNE			NOTEHD	NOBODG	NOOSTB	09.06.2017
TRYSL VGS			Målestokk	1:500	Format	A1
Adkomstveger og p-plasser			Oppdragsleder:			
Profiltegning			Jan Østby			
Linje 81000, 83000, 83100, 84000 og 86000			Oppdragsnr.			
Anbudstegning			29235001			
SWECO			Disiplin	Løpenummer	Status	Rev.
Sweco Norge AS Vangveien 143, 2321 HAMAR Tlf.: 62540600 FAX: -			VEI	D02	B	