


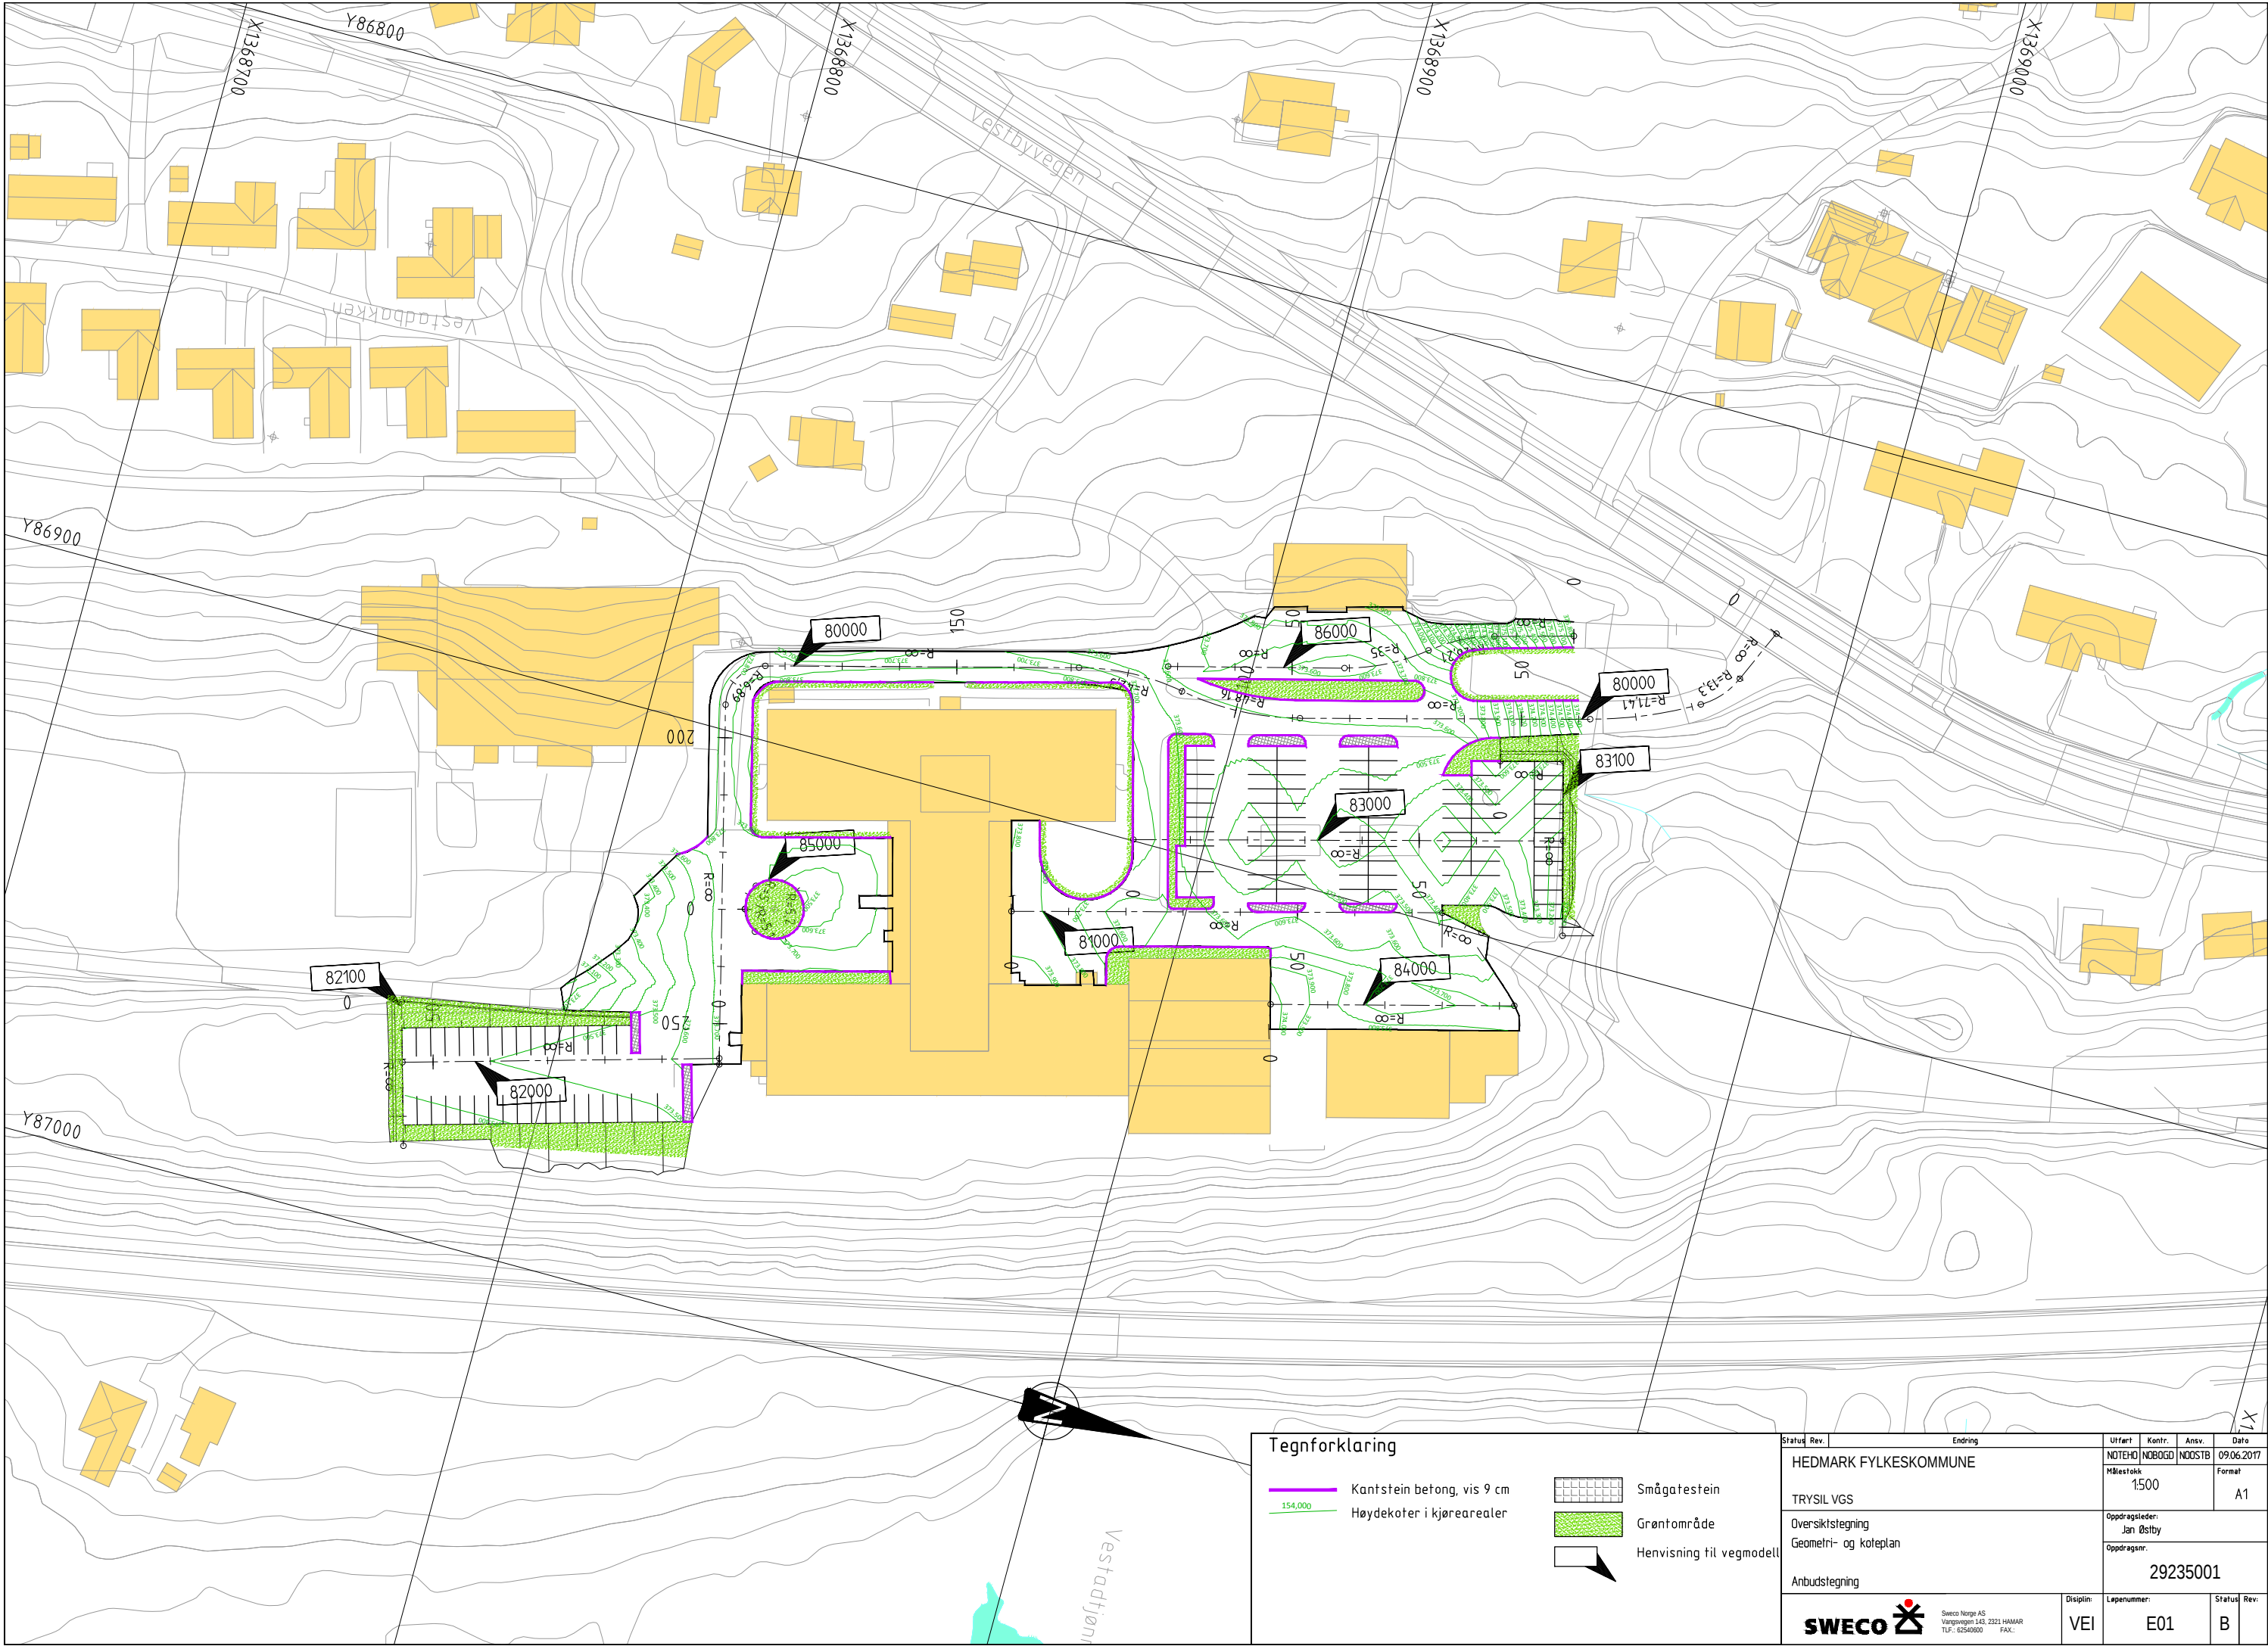

Tegnforklaring

- Kantstein betong, vis 9 cm
- Høydekoter i kjørearealer
- Smågatestein
- Grøntområde
- Henvisning til vegmodell

Status	Rev.	Endring	Urført	Kontr.	Ansv.	Dato
HEDMARK FYLKESKOMMUNE			NOTEHD	NOBODG	NOOSTB	09.06.2017
TRYSIL VGS			Målestokk	1500	Format	A1
Oversiktstegning			Oppdragsleder:		Jan Østby	
Geometri- og koteplan			Oppdragsnr.		29235001	
Anbudstegning			Disiplin:	Løpenummer:	Status:	Rev.
SWECO			VEI	E01	B	

Sweco Norge AS
Vangveien 142, 2321 HAMAR
TLF.: 62540000 FAX.: