


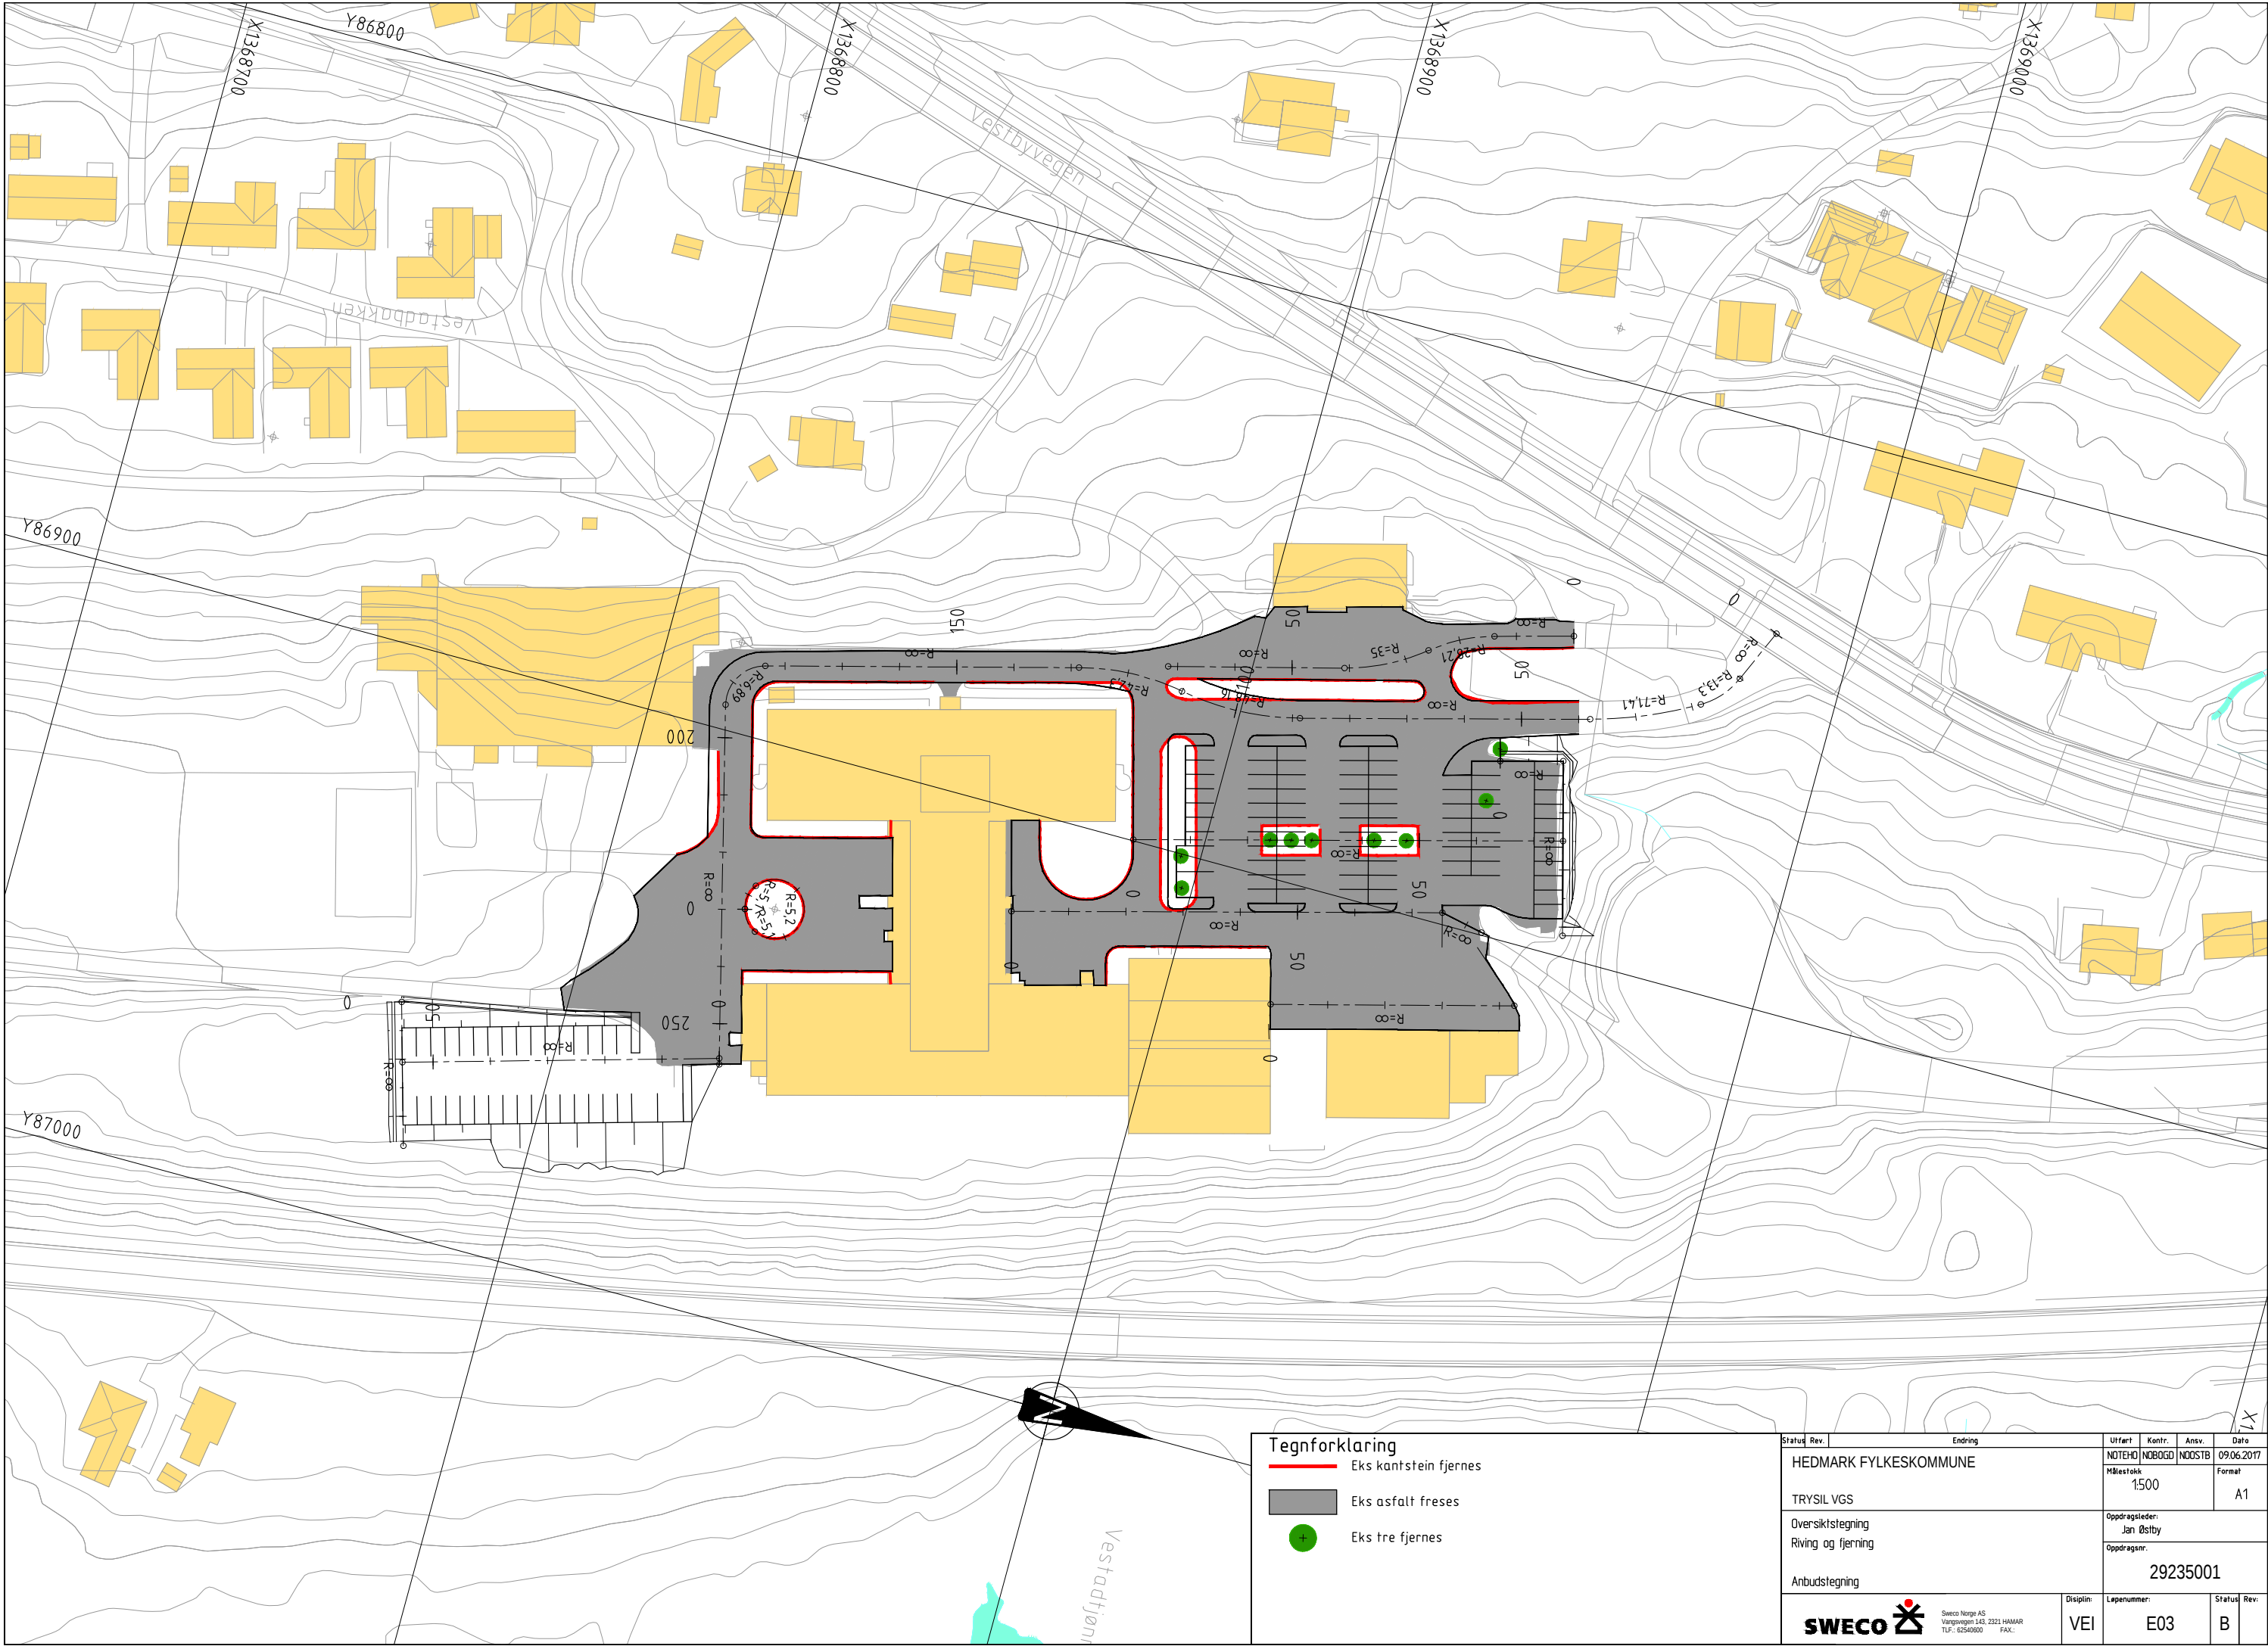

- Tegnforklaring**
- Eks kantstein fjernes
 - Eks asfalt freses
 - Eks tre fjernes

Status	Rev.	Endring	Urført	Kontr.	Ansv.	Dato
HEDMARK FYLKESKOMMUNE			NOTEHD	NOBODG	NOOSTB	09.06.2017
TRYSIL VGS			Målestokk	1:500		Format A1
Oversiktstegning Riving og fjerning			Oppdragsleder: Jan Østby		Oppdragsnr. 29235001	
Anbudstegning			Disiplin:	Løpenummer:	Status:	Rev.
SWECO			VEI	E03	B	

Sweco Norge AS
Vangveien 14B, 2321 HAMAR
TLF.: 62540000 FAX.: