


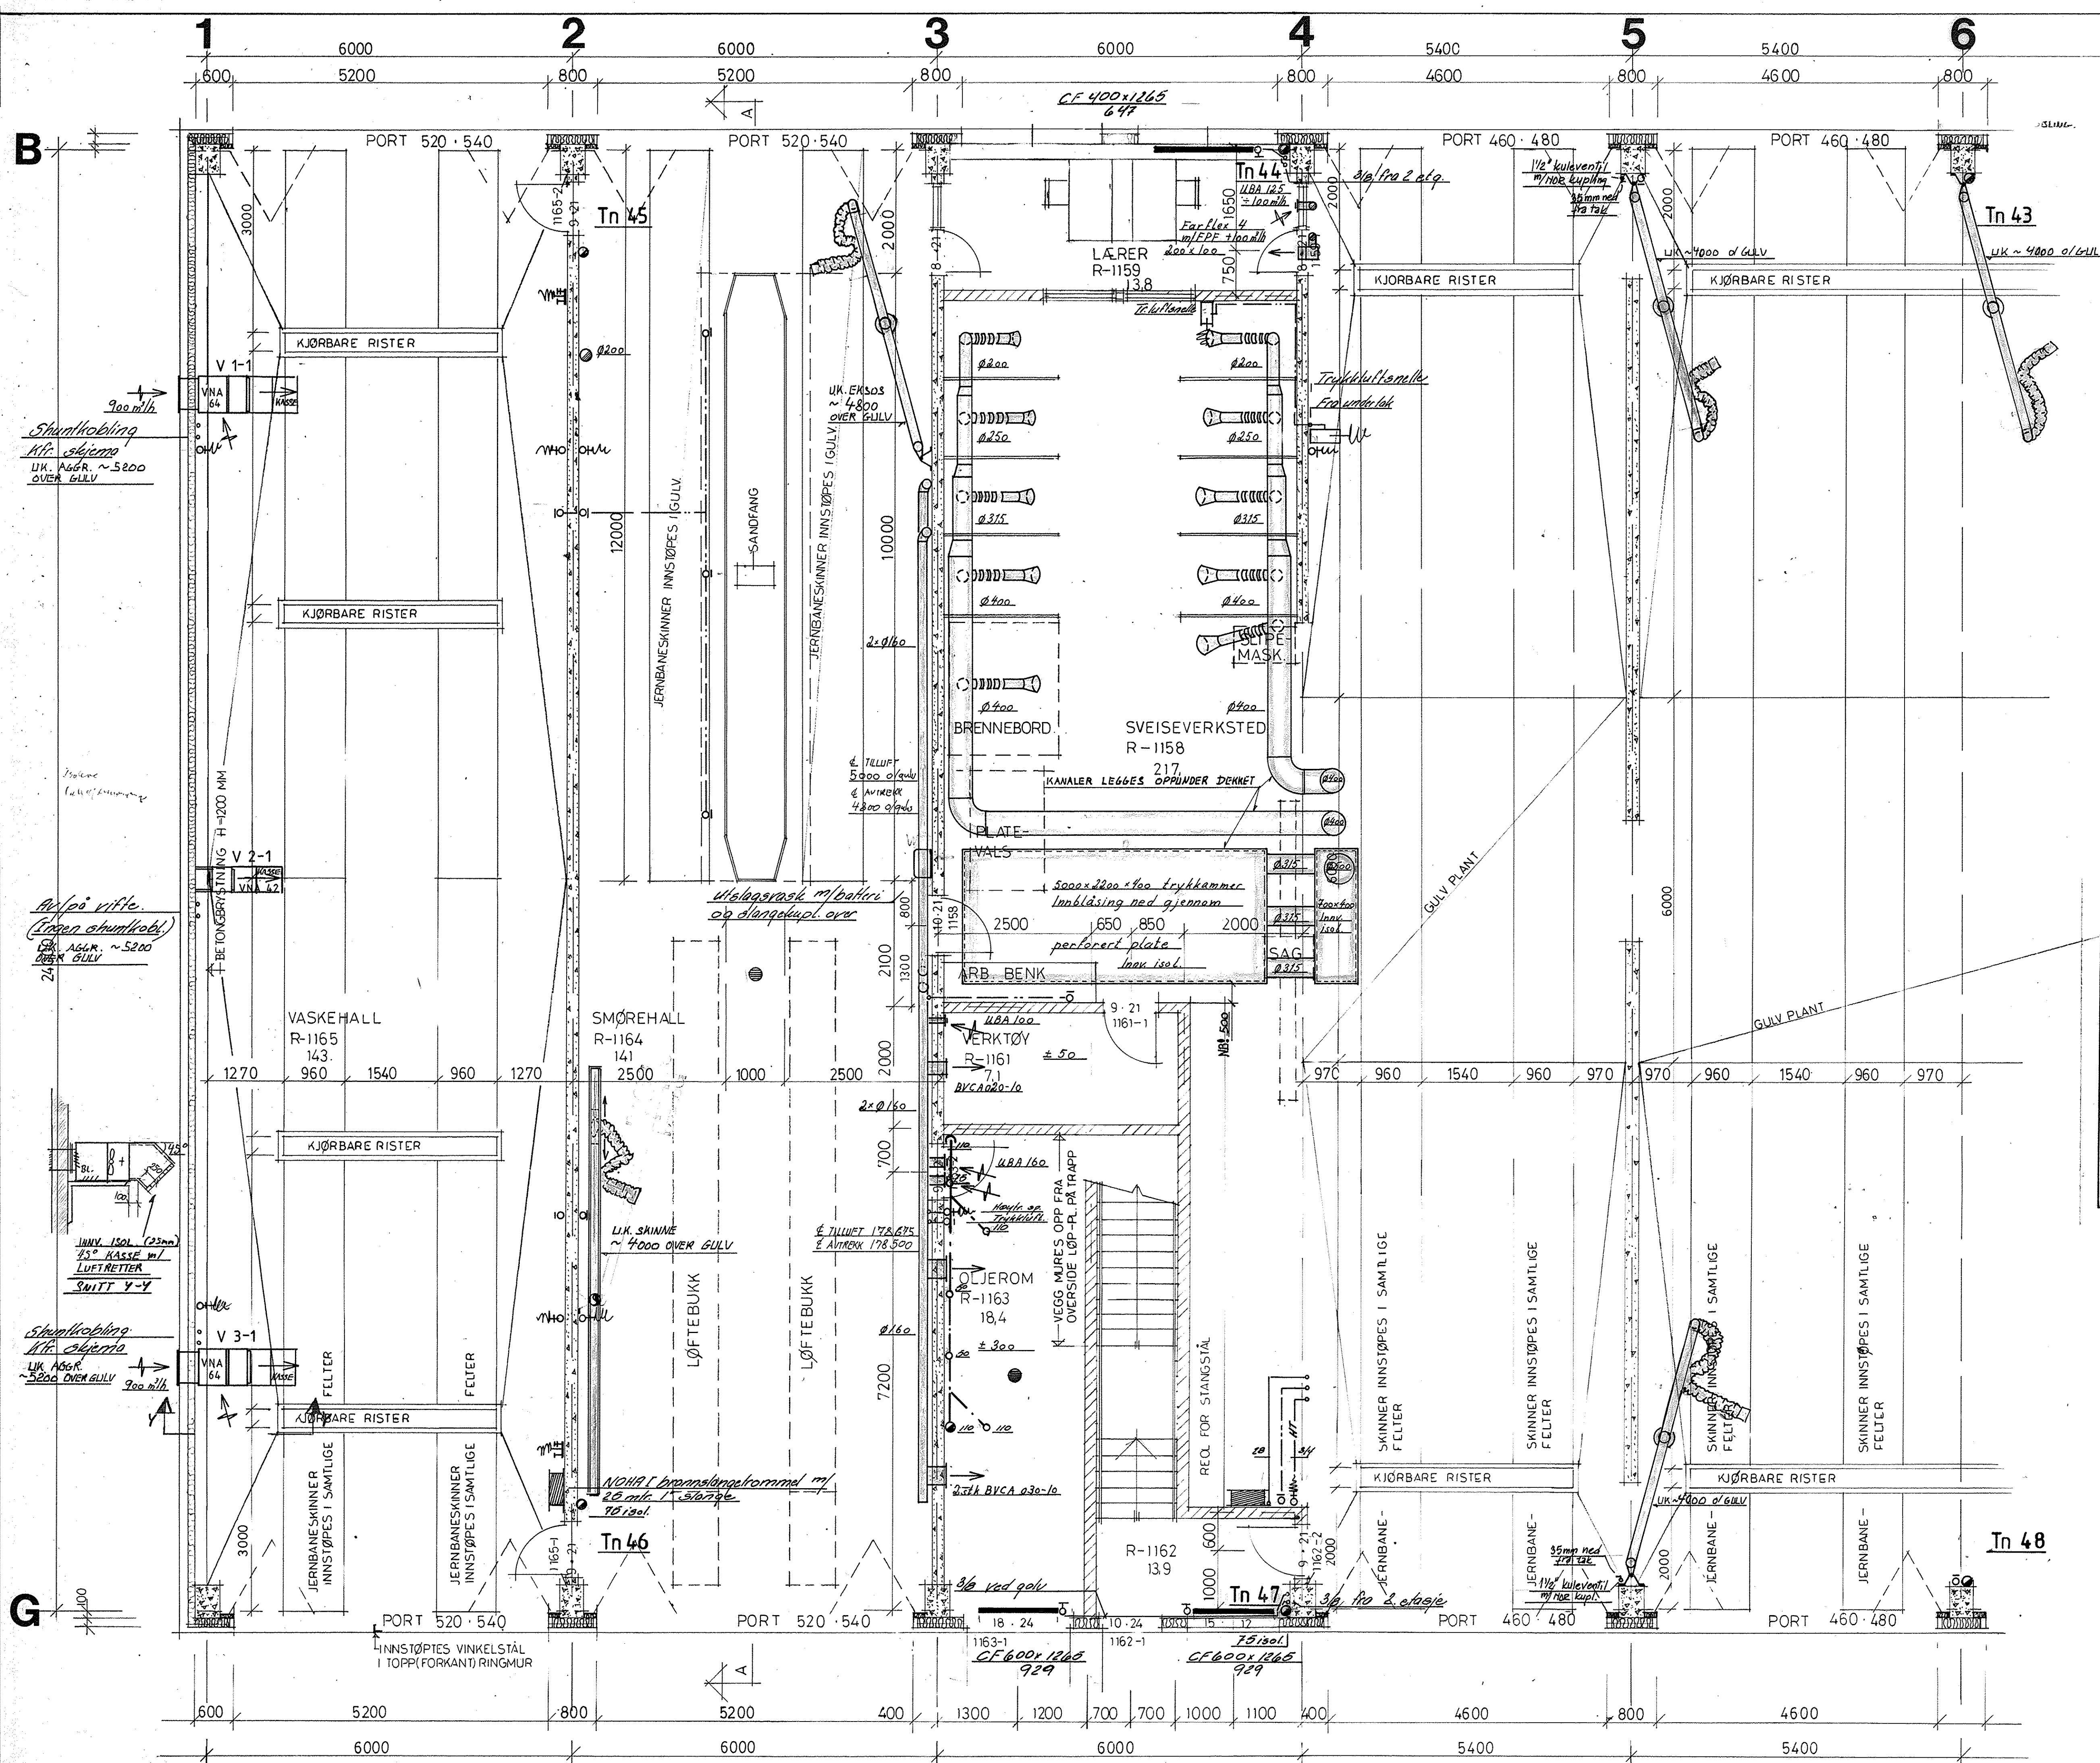

10 Uthak for trykklut (cupling)
110 Høytryksspyling
120 Trykkluttenalle

C	PÅFØRT STUSSER PÅ BEKOTEMPER I KSE-1	10-5-85	DK
B	PÅFØRT DIV. KOTER OG MÅL	15-11-84	DK
A	KONTRAKT VENT.	15-10-84	DK
A	ENDRET EKSPLOTRERK	11-10-84	DK
A	KONTRAKT RØRTEKN.	15-10-84	DK
Index	Revisjonen gjelder:	Dato:	Sign:
ANBUDESTEGNING VVS:		16.3.84	J.E.
ANBUDESTEGNING BYGG:			


ALLE MÅL KONTROLLERES PÅ STEDET!

VÅLER VIDEREK. SKOLE
BRASKEREIDFOSS
VVSANLEGG I 1. ETG., DEL 1

Målestokk: 1:50
Tegn: 16.3.84
Kontr.: Mrk.: R.V.

ROLF AALERUD
RADGIVENDE V.V.S. INGENIØRFIRMA
2300 HAMAR - TLF. 25 005 *

R47205
Revisjon

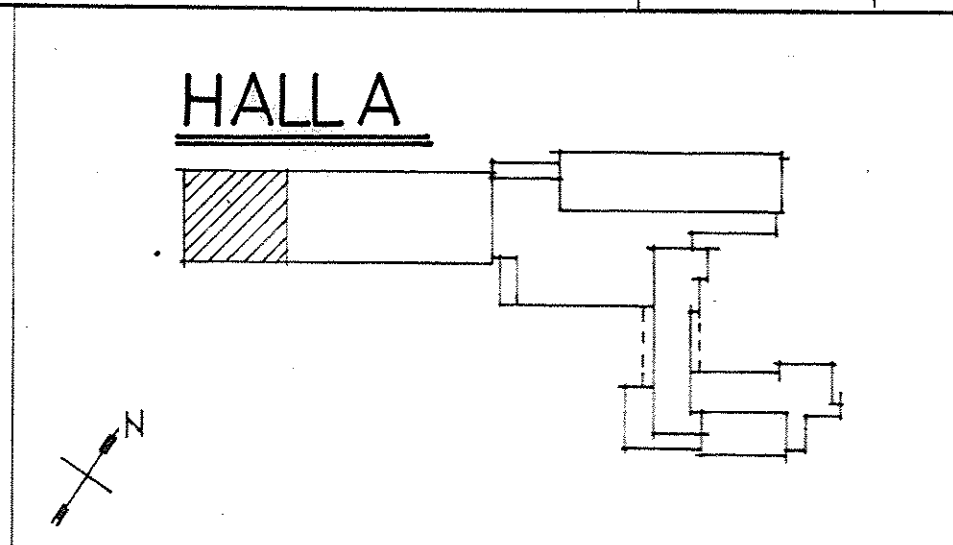

Index	Revisjonen gjelder:	Dato	Sign
ALLE MÅL KONTROLLERES PÅ STEDET!			
VALER VIDEREK. SKOLE		Målestokk	1:50
BRASKEREIDFOSS		Tegn av	P.N.V.
PLAN 1. ETASJE DEL 1		Dato	
Arkitekter MNAL GISTI og HØYE		TEGN. NR:	10.5.2
Elverum Tlf.: 064-10784, 064-10952		Erstatning for:	