

35 36 37 38 39 40 41

6000

6000

6000

370

SE TEGNING FOR
VIFTEROM.

KANALER I KORRIDOR UNDER RØRLEDNINGENE.

TN 37

TN 38

PORT 1400-1360

2 STK. E. SEKSJONER
2 MTR. NR. 801-2
M/ 1" FOR B.

2 STK. M. SEKSJONER
2 MTR. NR. 803

STASJONS-
OPPLÆRING

Takhøyde 2600

2 STK. M. SEKSJONER
2 MTR. NR. 823

2 STK. E. SEKSJONER
2 MTR. NR. 821-11
M/ 1" FORB.

FORT. TEGN. NR.
R.47-241

Spindelstrapp

VERKSTEDHALL MASKIN OG MEKANIKK
R-1119
288

2 STK. M. SEKSJONER
4 MTR. NR. 805

2 STK. E. SEKSJONER
2 MTR. NR. 801-0
U/FORB.

2 STK. M. SEKSJONER
2 MTR. NR. 803

2 STK. E. SEKSJONER
2 MTR. NR. 821-10
U/ FORB.

2 STK. M. SEKSJONER
2 MTR. NR. 823

2 STK. M. SEKSJONER
4 MTR. NR. 825

FAREK LT-LF 60
600x150 mm.
0.262

CF-600-905 SLIPE ROM
672 kcal/h R-
10.8

B. K.
R-1118
3,7

OL. CHAUFFERTING-
MALING

LAGER
R-1120
17,1
5 Hytter

FAREK/FPF
200x100 mm
+80

VERKTØY-MATERIELL-MODELL
R-1121
28,1

3 STK. CFE-600-725
6 736 kcal/h
157,2

LAB GRUPPEROM
R-1123
4,5

UBA-160
+150

UBA-160
+150

UBA-160
+150

UBA-160
+150

UBA-160
+150

UBA-160
+150

UBA-160
+150

UBA-160
+150

5500

2500

6000

6000

6000

5200

800


A

C

D

E

B	234 LYDELLER INNTAGET (ABU)	7-1-85	24
A	14. Spjald innlagt	30-10-84	24
	KONTAKT	15-10-84	24
Index	Revisjon gjelder:	Dato:	Sign:
ANBUDSTEGNING VVS:		16.03.84	
ANBUDSTEGNING BYGG:			
ALLE MÅL KONTROLLERES PÅ STEDET!			
VÅLER VIDEREK. SKOLE.		Målestokk:	1:50
VVS-ANLEGG.		Tegn. av:	24.02.84 M.J.
PLAN 1 ETASJE.		Kontr. av:	24.02.84 M.J.
DEL 6.		Mrk. av:	R.V.
SIVILINGENIØR M.N.I.F. - M.R.I.F.			
ROLF AALERUD S R 47-251			
RÅDGIVENDE V.V.S. INGENIØRFIRMA			
HAMAR - GJØVIK - LILLEHAMMER - ELVERUM - LEIRA			

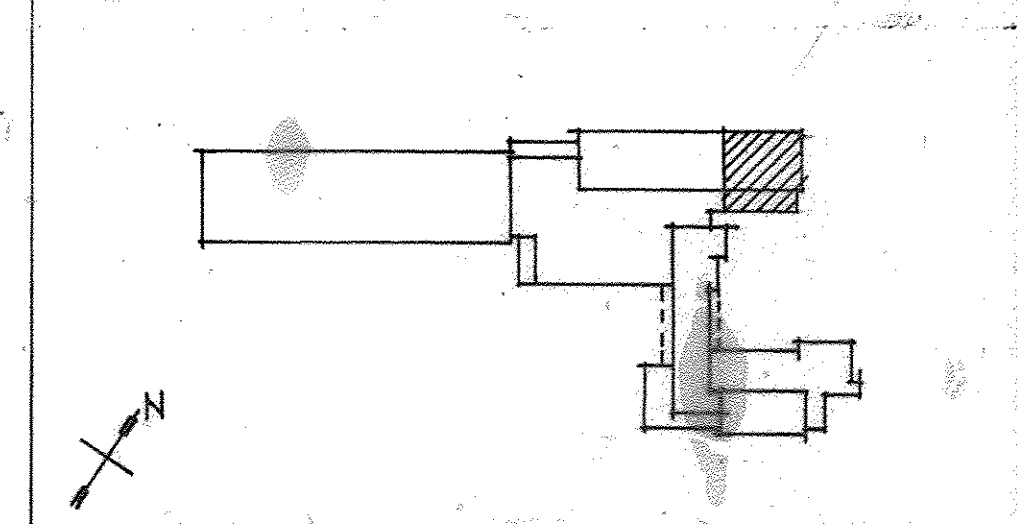

Index	Revisjon gjelder:	Dato:	Sign:
ALLE MÅL KONTROLLERES PÅ STEDET!			
VALER VIDEREK. SKOLE		Målestokk:	1:50
BRASKEREIDFOSS		Tegn. av:	P.N.V.
PLAN 1. ETASJE DEL 6		Dato:	
Arkitekter MNAL		Tegn. NR.	10657
GISTI og HØYE		Erstatning for:	
Elverum Tlf. 064-10784, 064-10952			