


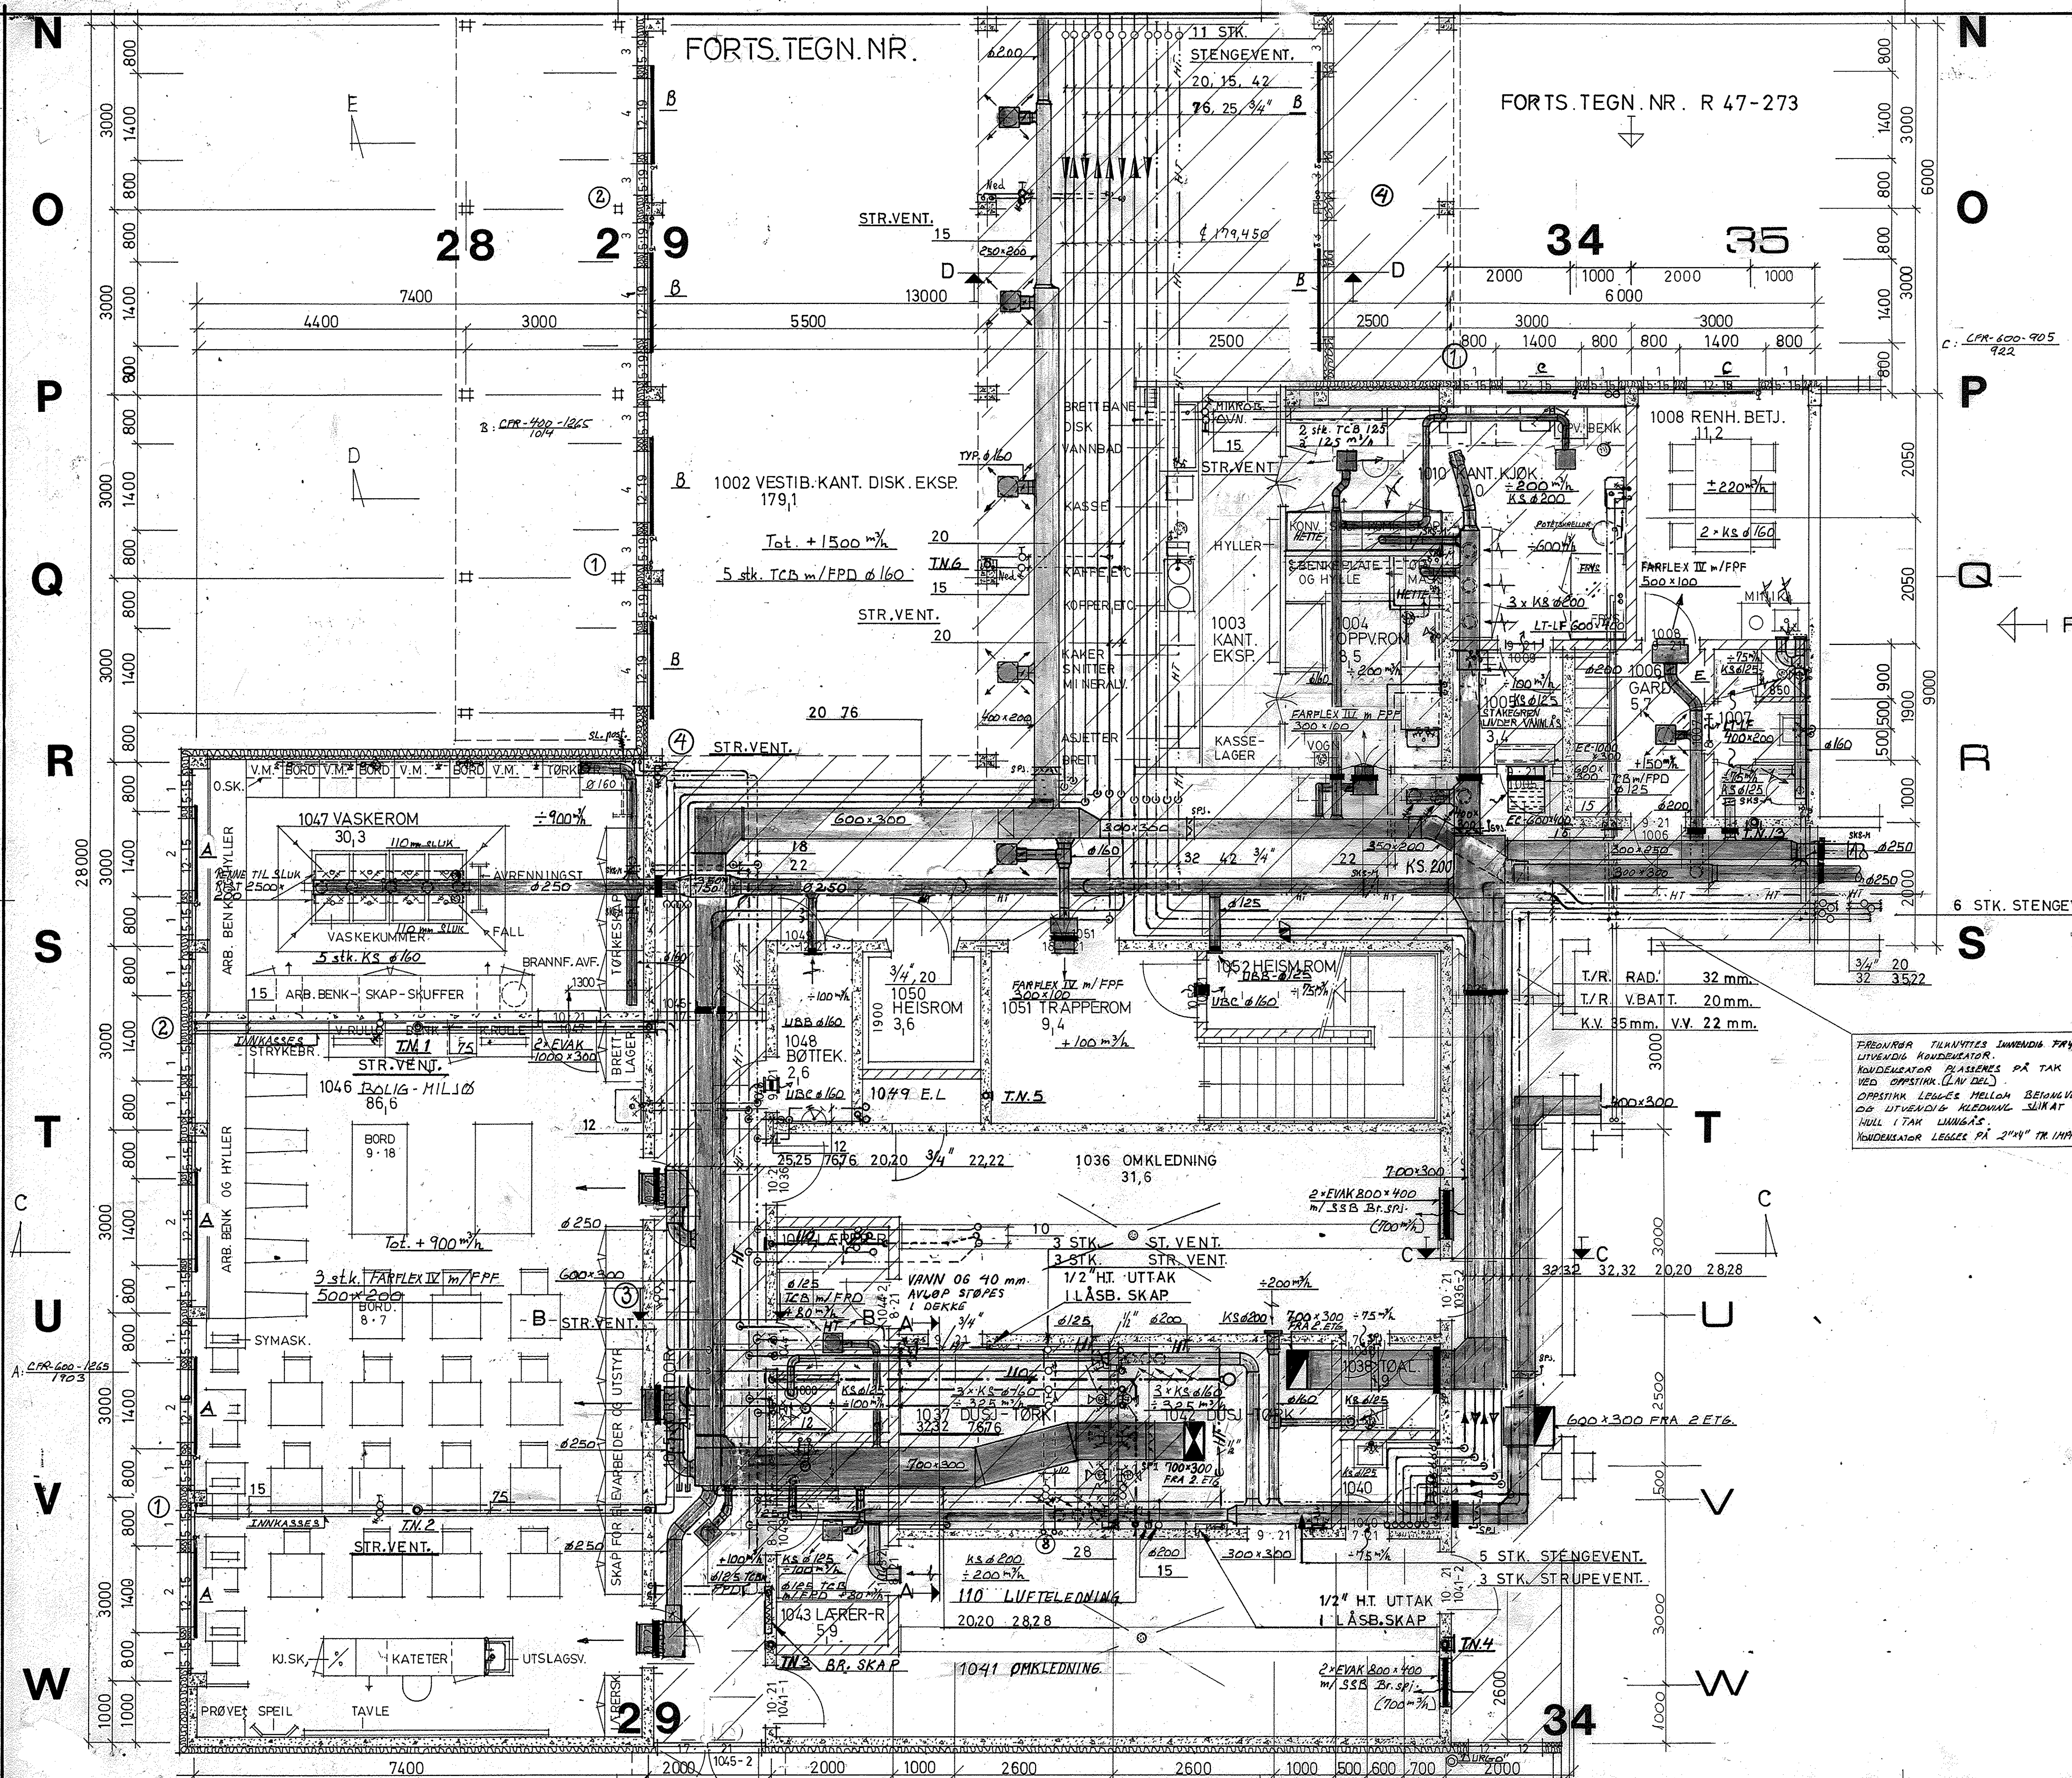

Index	Revisjonen gjelder:	Dato:	Sign:
ANBUDESTEGNING BYGG:		1603.84	
ALLE MÅL KONTROLLERES PÅ STEDET!			
VALER VIDEREK. SKOLE		Målestokk: 1:50	
VVS-ANLEGG		Tegn. av: 16.03.84	
PLAN 1. ETASJE DEL 9		Kontr.: J.H.G.	Mrk.: V.R.
SIVILINGENIØR M.N.I.F. - M.R.I.F. ROLF AALERUD RÅDGIVENDE V.V.S. INGENIØRFIRMA HAMAR - GJØVIK - LILLEHAMMER - ELVERUM - LEIRA			
R47-281			

Index	Revisjonen gjelder:	Dato:	Sign:
ALLE MÅL KONTROLLERES PÅ STEDET!			
VALER VIDEREK. SKOLE		Målestokk: 1:50	
BRASKEREIDFOSS		Tegn. av: J.H.G.	
PLAN 1. ETASJE DEL 9		Dato:	
Arkitekter MNAL GISTI og HØYE		Tegn. NR: 10668	
Elverum Tlf.: 064-10784, 064-10952		Erstatning for:	